




## Skladba vozovky - PŘÍSTUPOVÉ CHODNÍKY

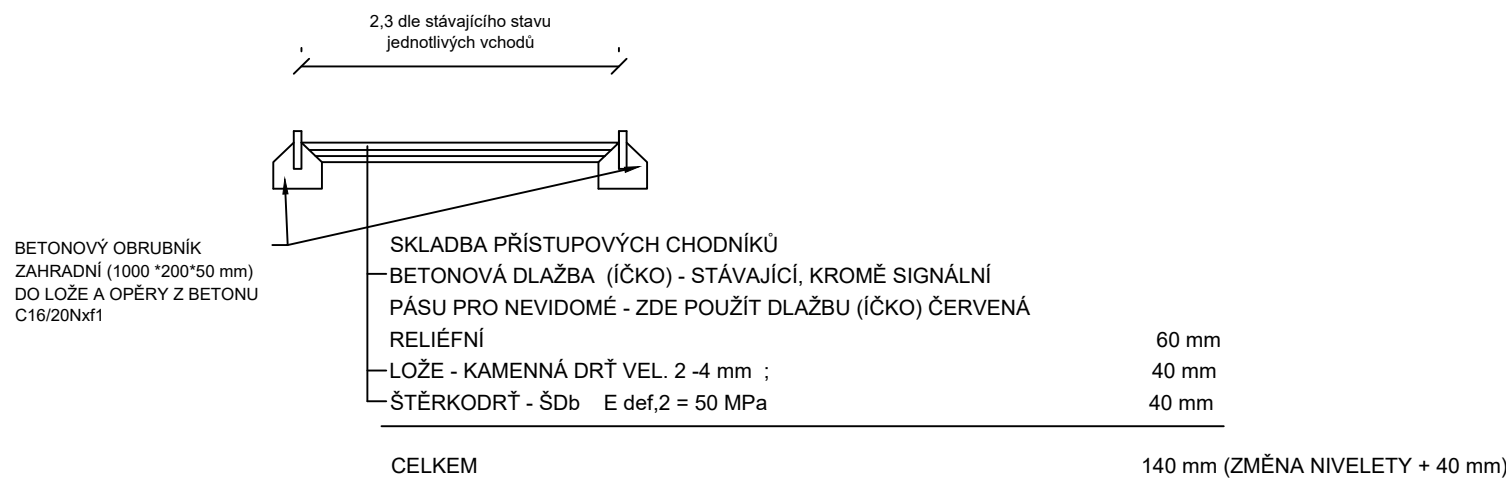


SKLADBA	50 mm
ACO 11 + 50/70; ČSN EN 13 108-1; dle ČSN 73 6121, příloha E	
Spojovací modifikovaný postřik PS-CP; 0,30 kg/m²zbytkového pojiva; dle ČSN 73 6129	50 mm
R-materiál	50 mm
ŠTĚRKODRŤ - ŠDb E def,2 = 50 MPa	200 mm
CELKEM (NOVÉ KONSTRUKČNÍ VRSTVY)	350 mm

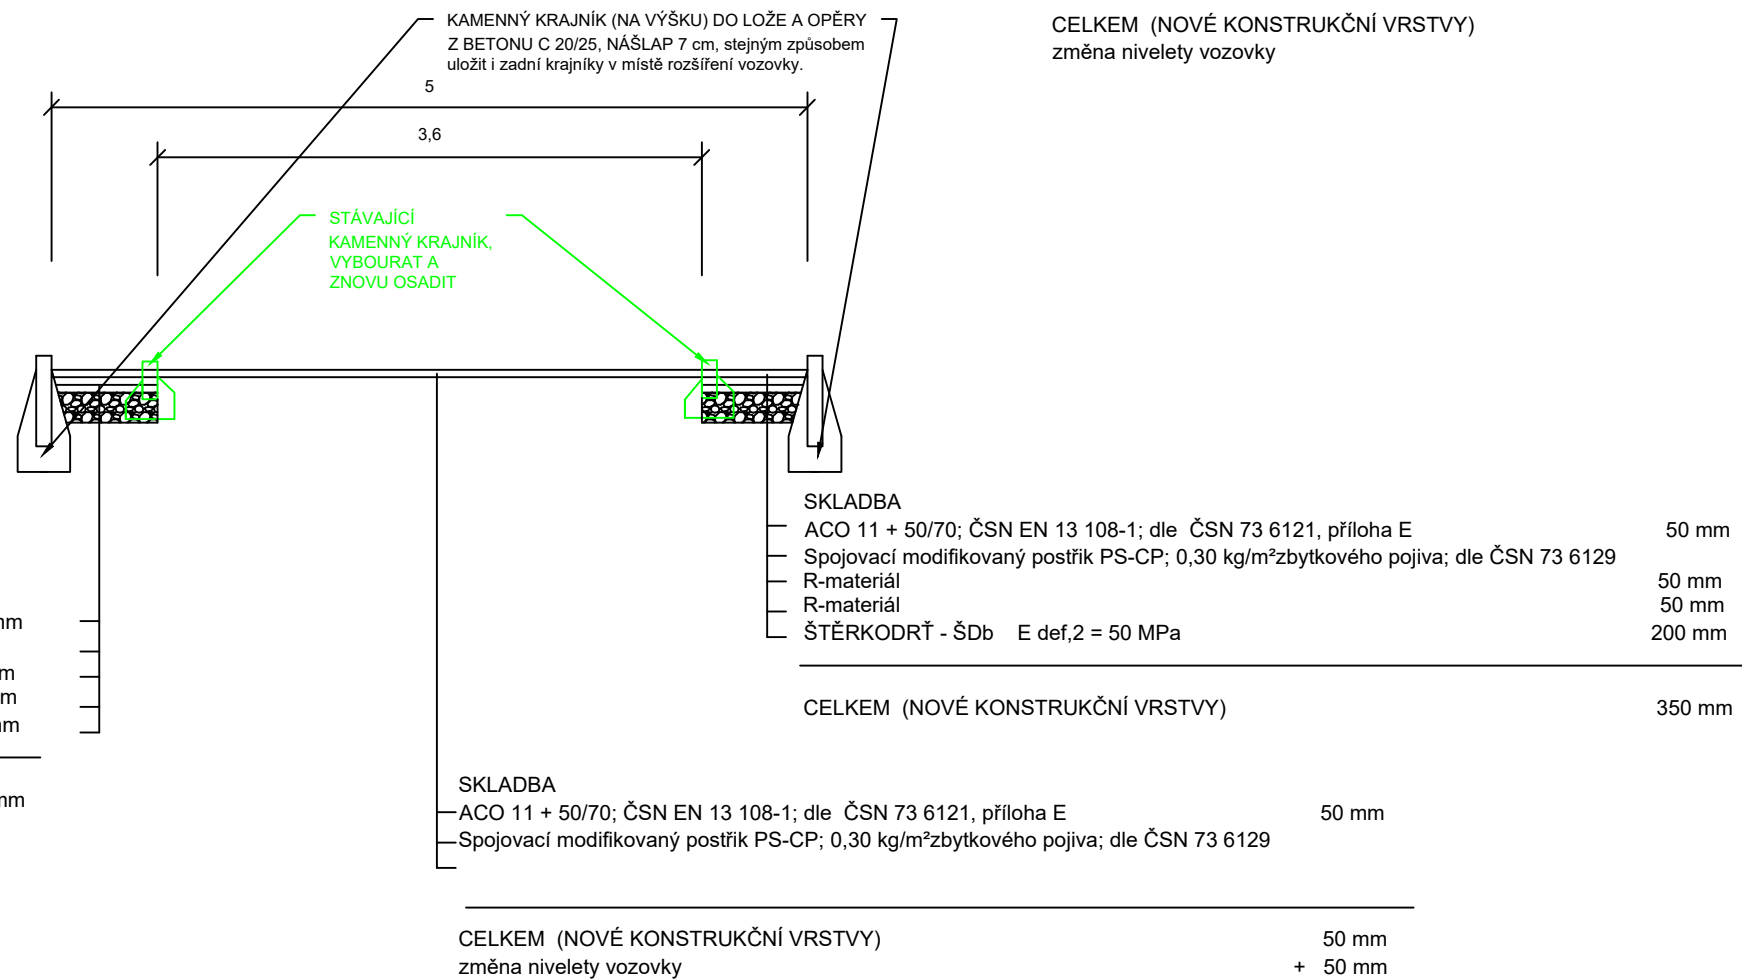

## Skladba vozovky v počátečním a koncovém úseku

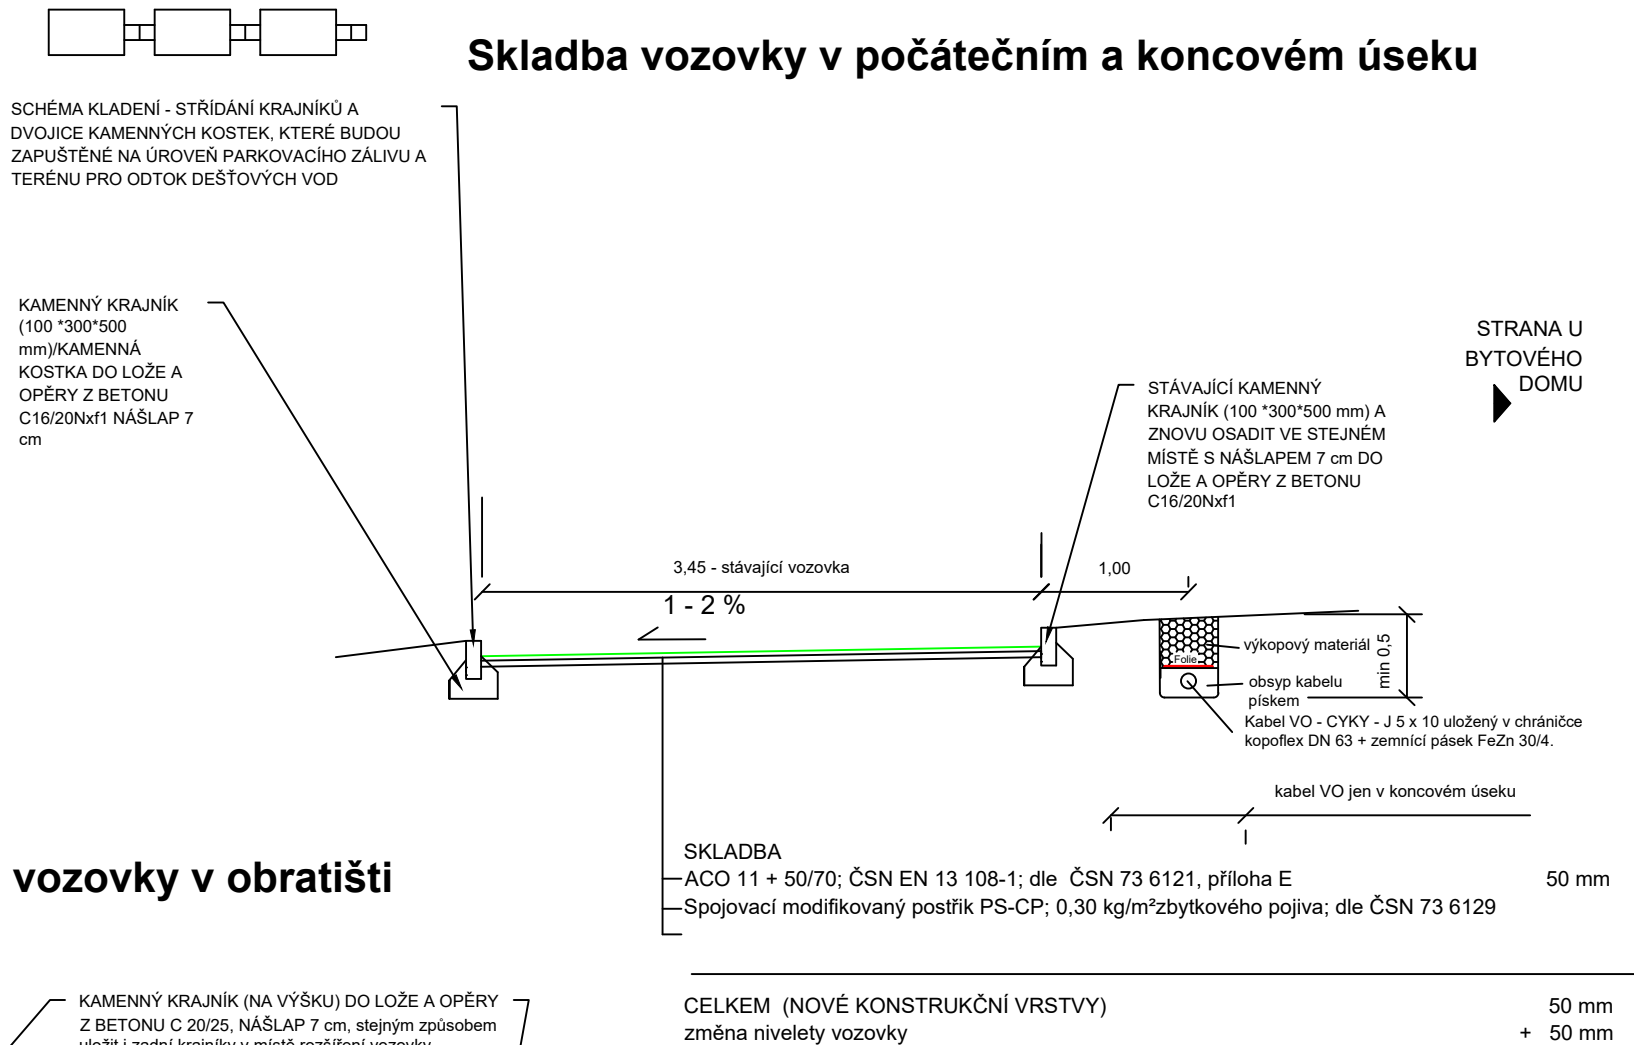

## VZOROVÝ ŘEZ STOŽÁREM VO

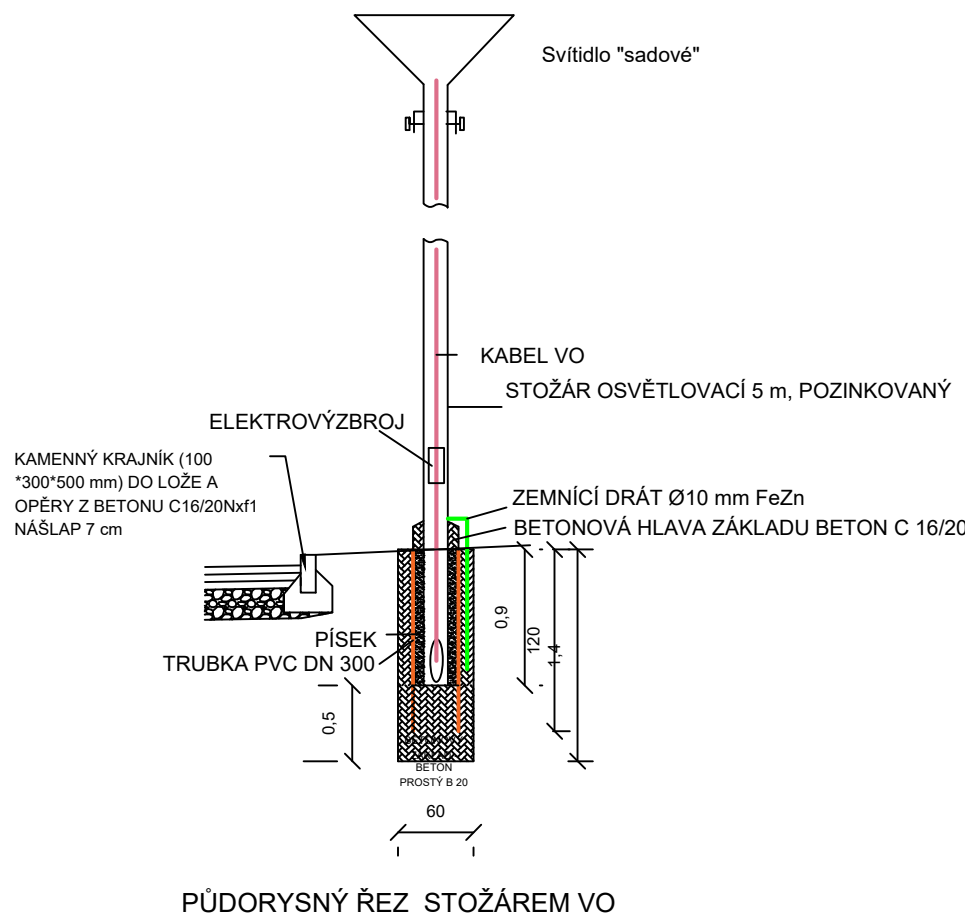

Vypracoval	Ing. Bc. Karel Trojan, Ph.D.	Magistrát města Jihlavy	
Kontroloval	Ivo Toman		
Investor akce	Statutární město Jihlava	Formát	4 A4
Název akce	Rekonstrukce, úpravy a rozšiřování stávajících zpevněných i nezpevněných ploch sloužících k parkování - část sídliště U Hřbitova	Datum	1/2025
Název výkresu	Vzorové příčné řezy	Stupeň	PDPS
SO 113.1 Rekonstrukce parkoviště před bytovými domy U Hřbitova 30 - 34		Měřítka	Č. výkresu
SO 402 Obnova kabelů VO a stožárů VO u bytového domu U Hřbitova 30 - 34		1:50	D.1.3