




Skladba vozovky a parkovacího stání č. 1-16

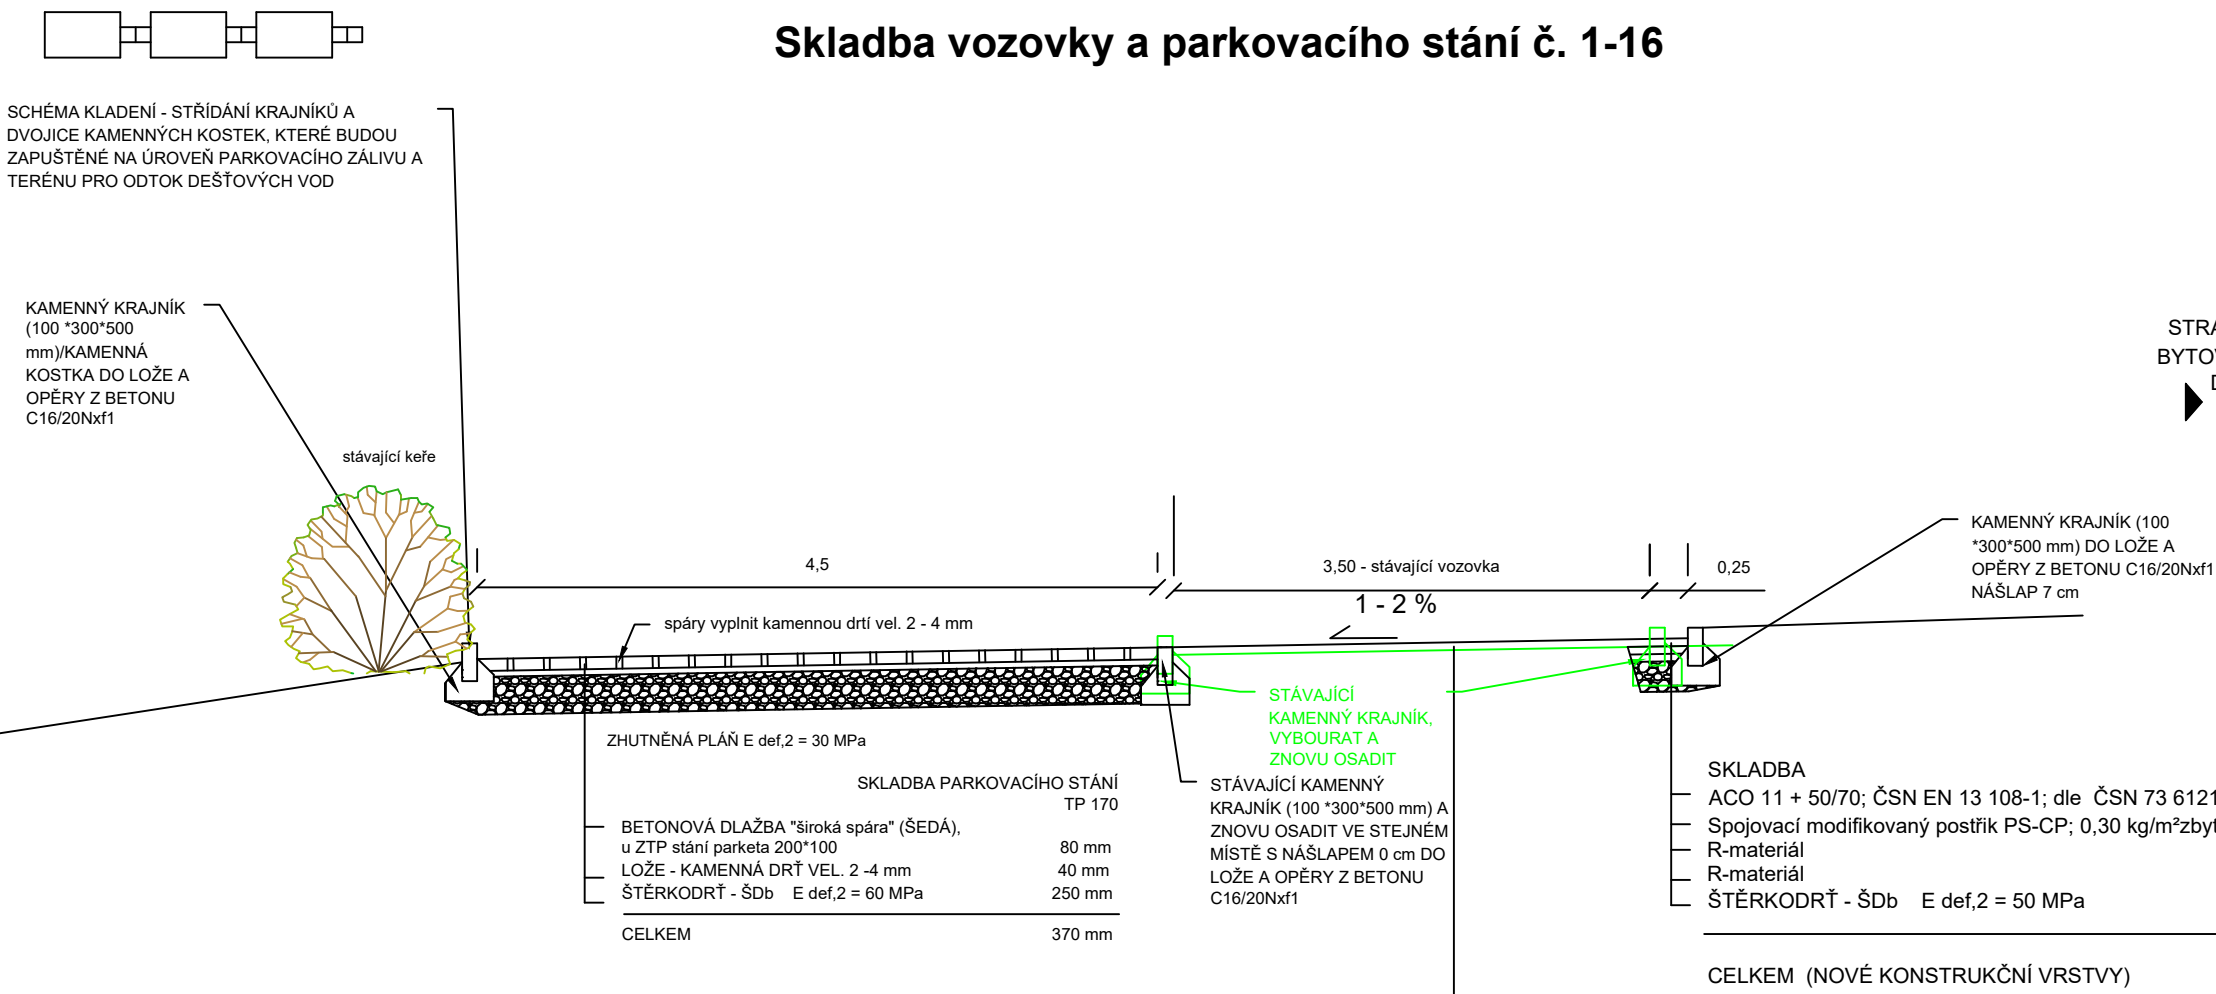


Skladba vozovky v počátečním úseku

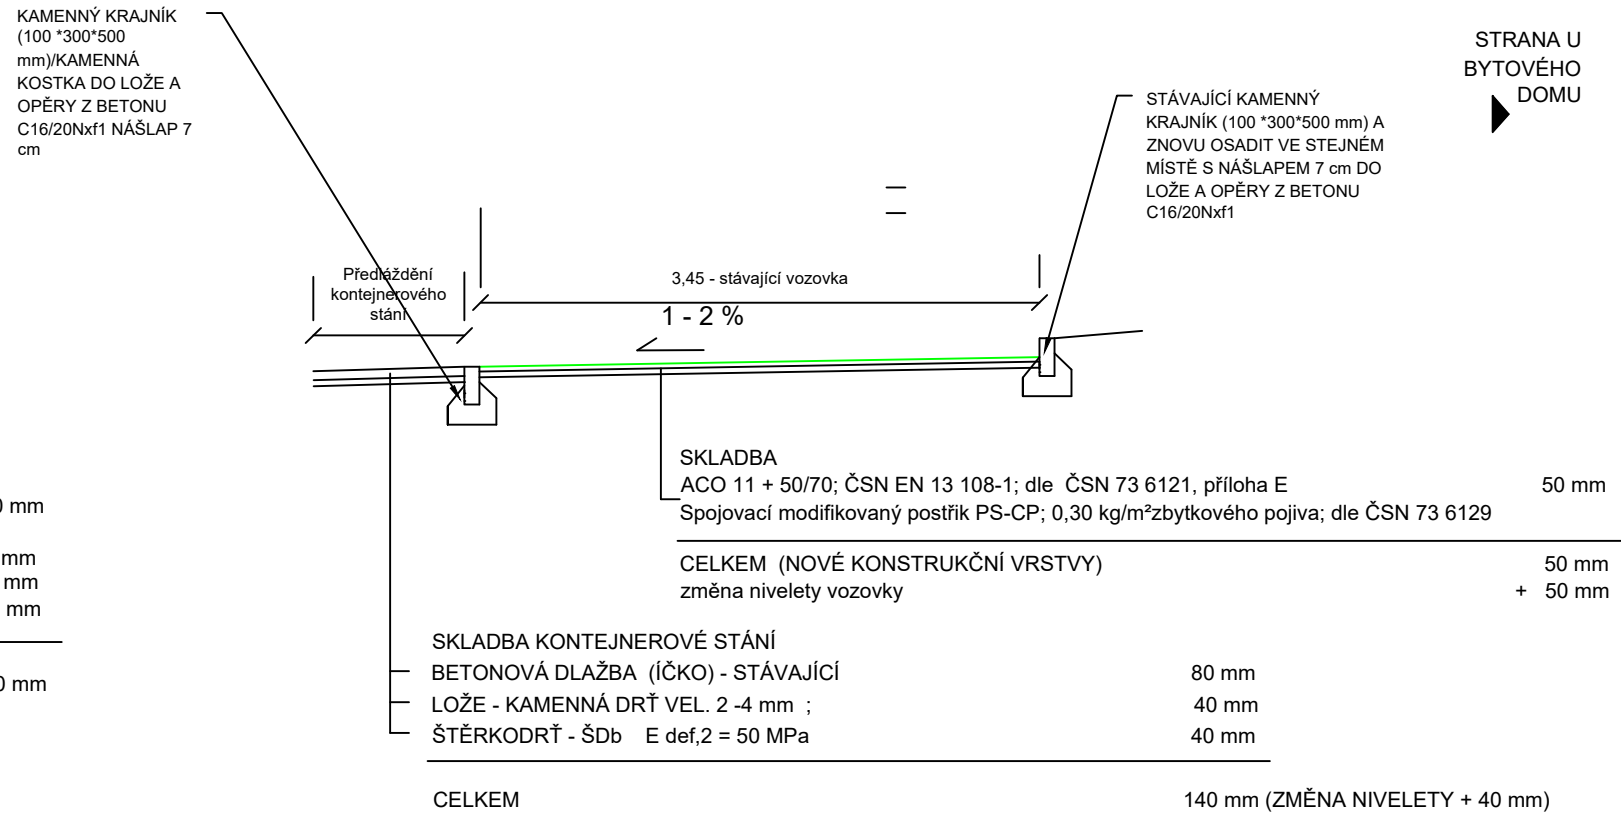

Skladba vozovky v obratišti

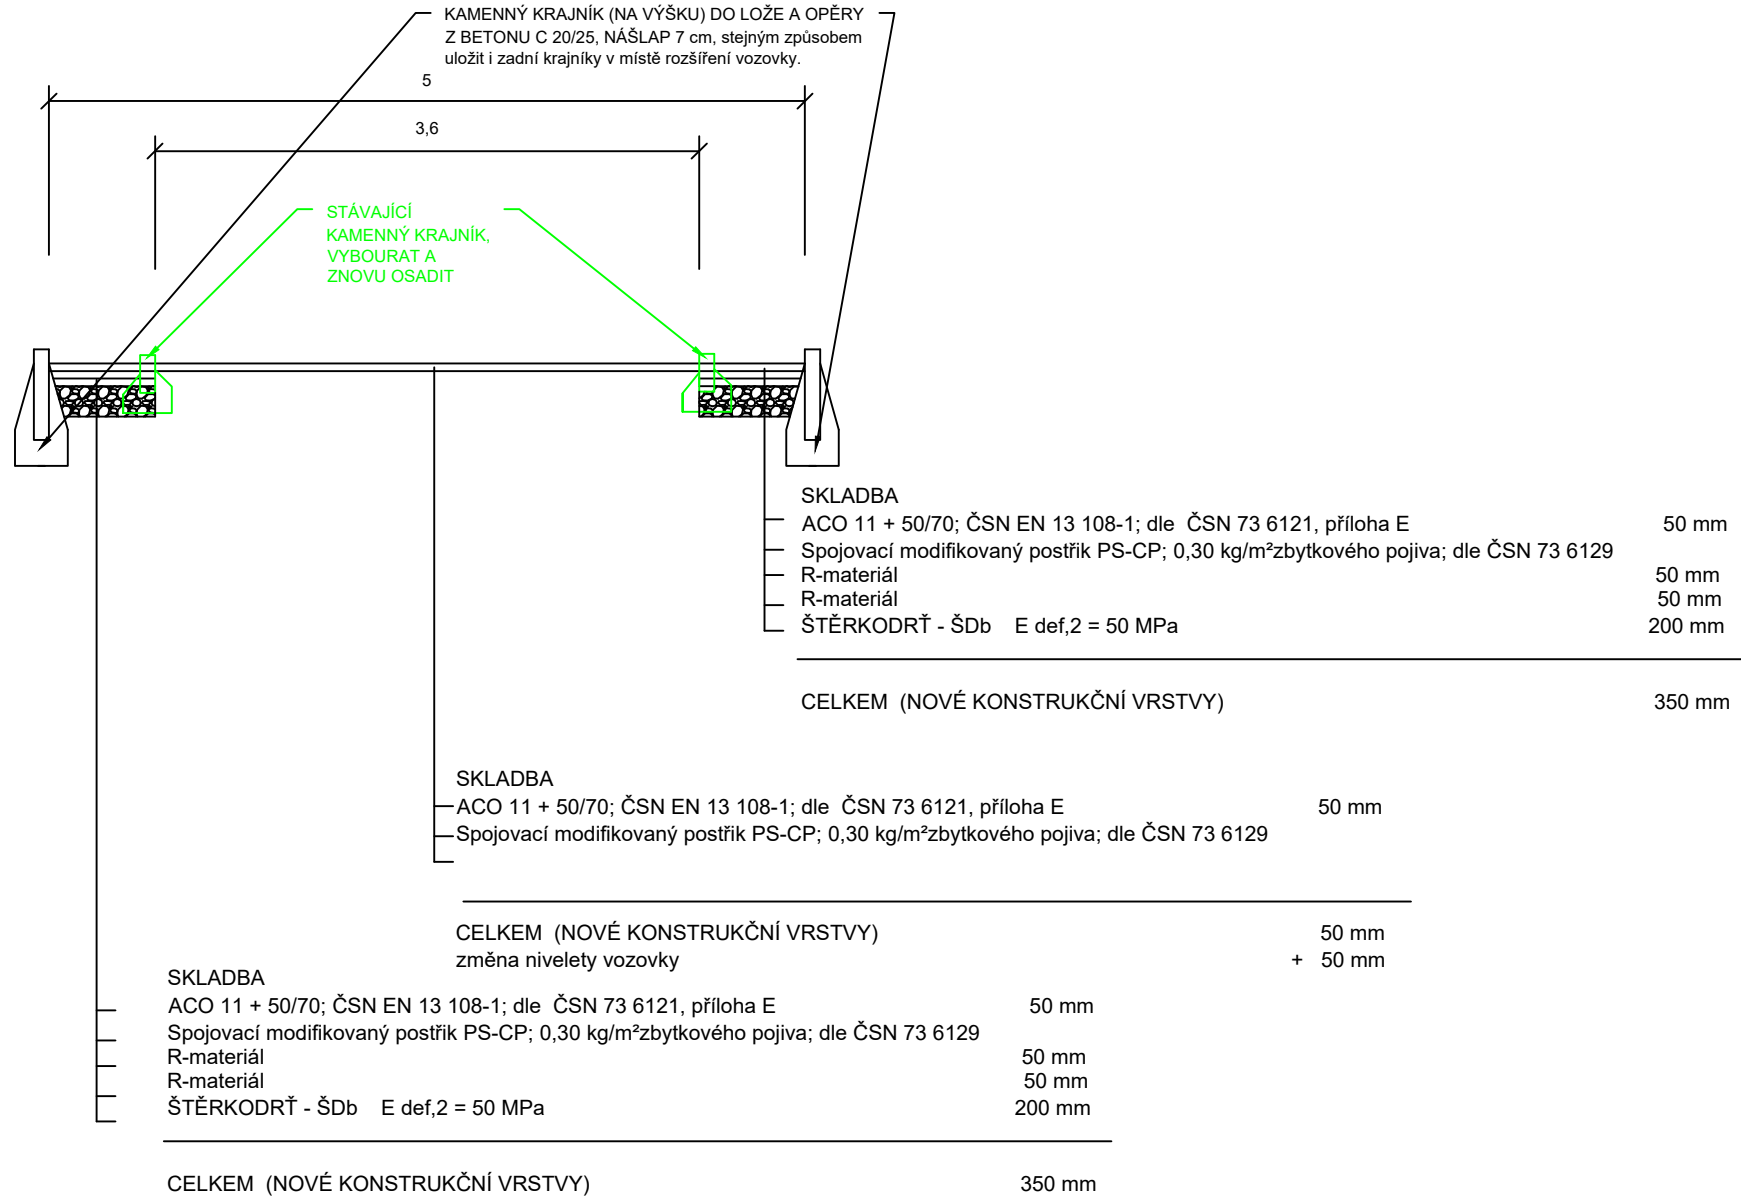

Skladba vozovky a parkovacího stání č. 19-21

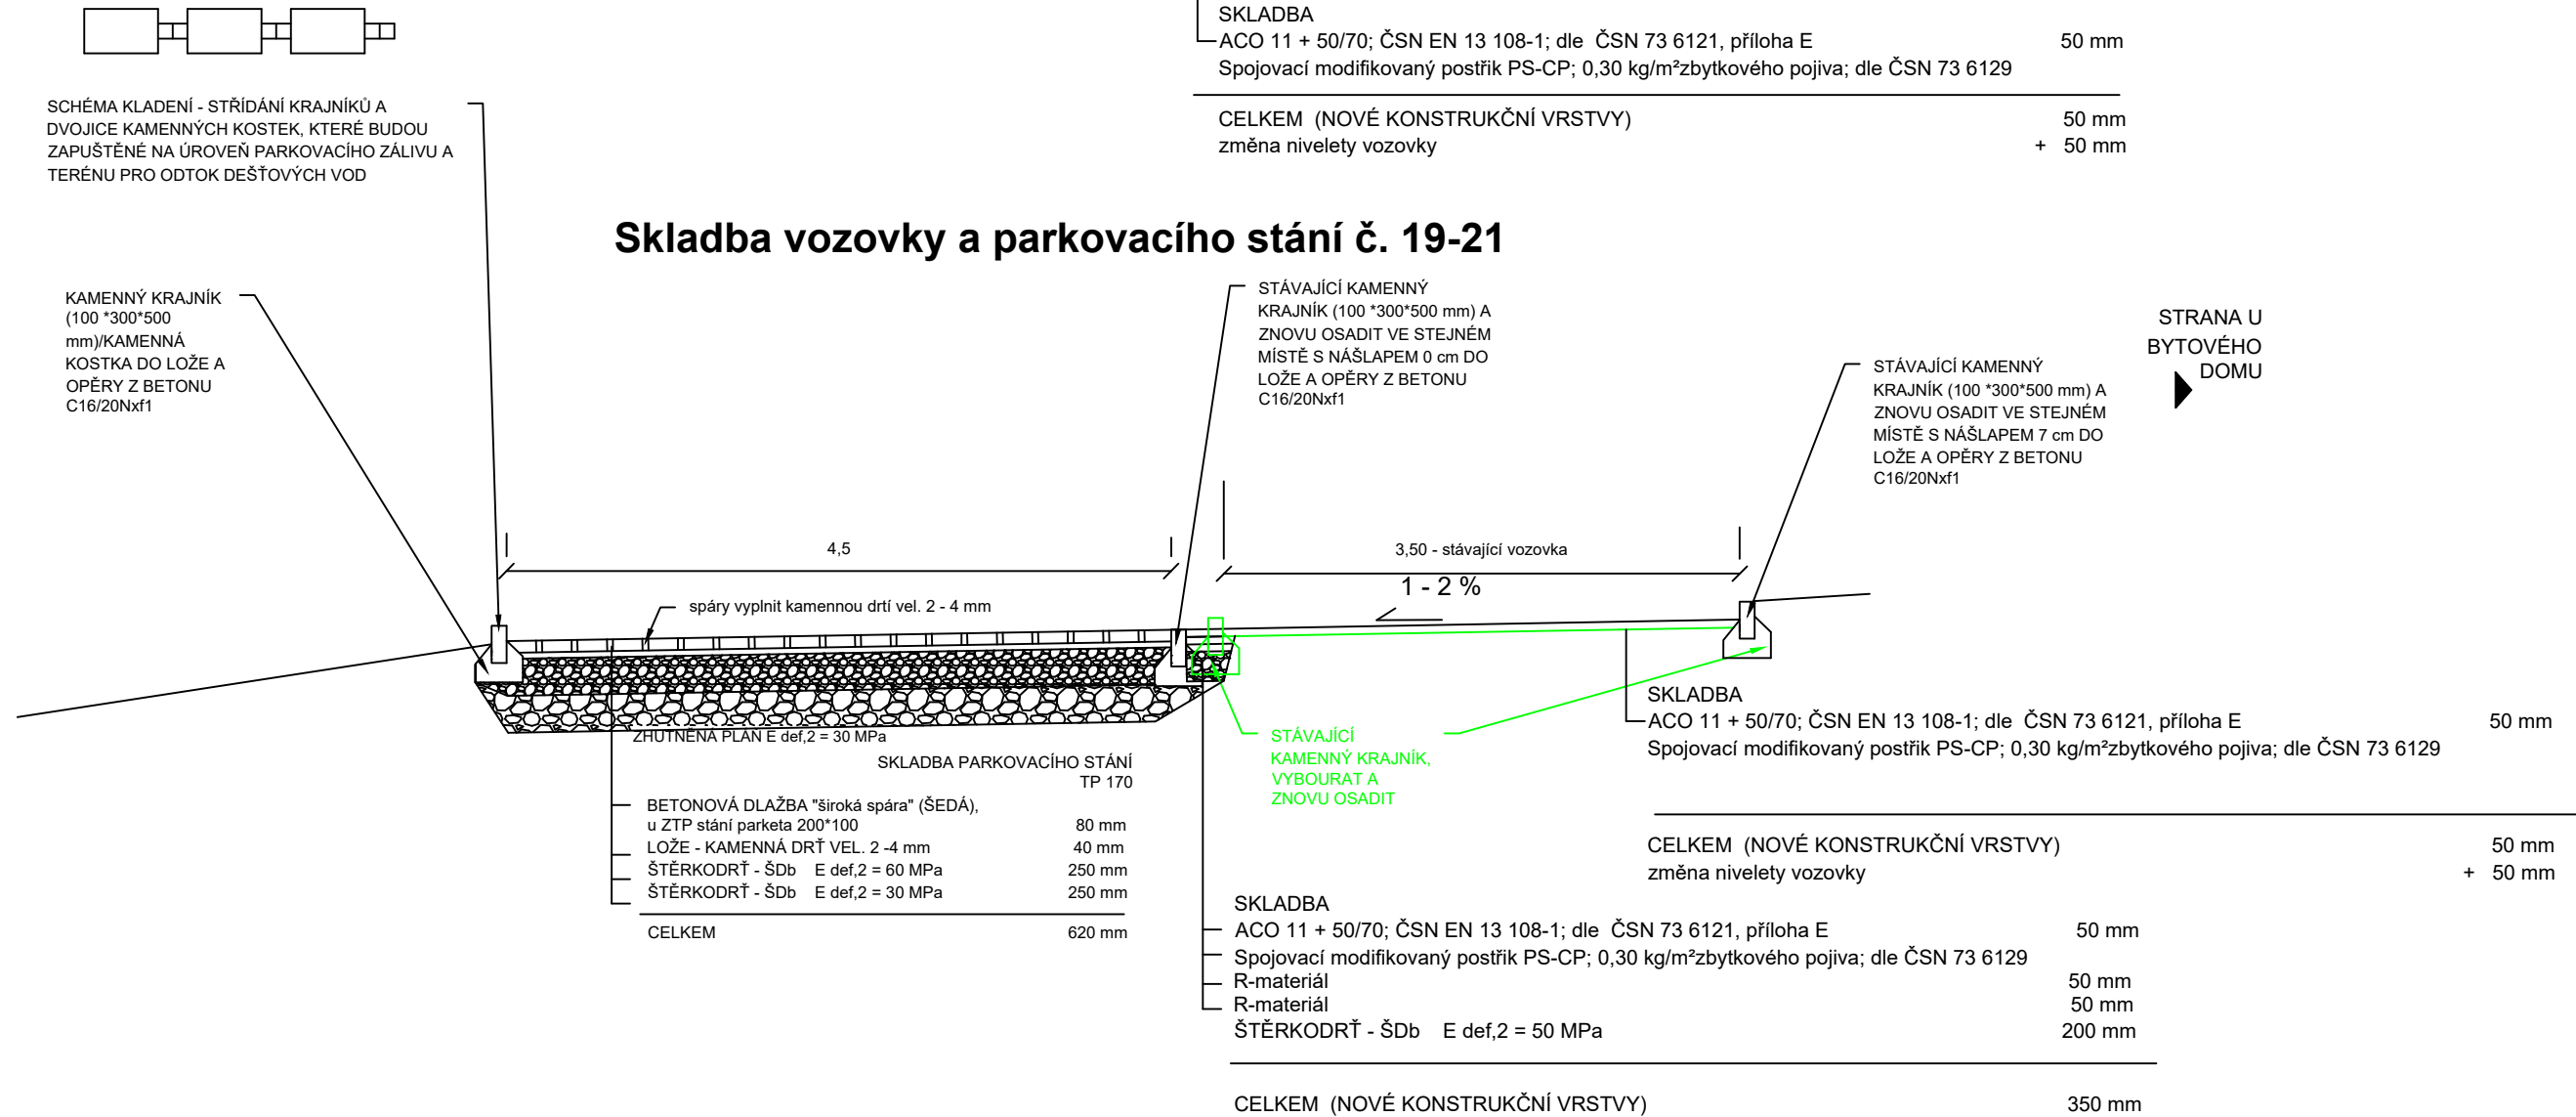

Skladba vozovky - PŘÍSTUPOVÉ CHODNÍKY



Vypracoval	Ing. Bc. Karel Trojan, Ph.D.	Magistrát města Jihlavy	
Kontroloval	Ivo Toman		
Investor akce	Statutární město Jihlava	Formát 4 A4	
Název akce	Rekonstrukce, úpravy a rozšiřování stávajících zpevněných i nezpevněných ploch sloužících k parkování - část sídliště U Hřbitova		
Název výkresu	Vzorové příčné řezy		
SO 114.1 Rekonstrukce a rozšíření parkoviště před bytovými domy U Hřbitova 36 - 40			
Měřítko 1:50		Č. výkresu D.1.4	