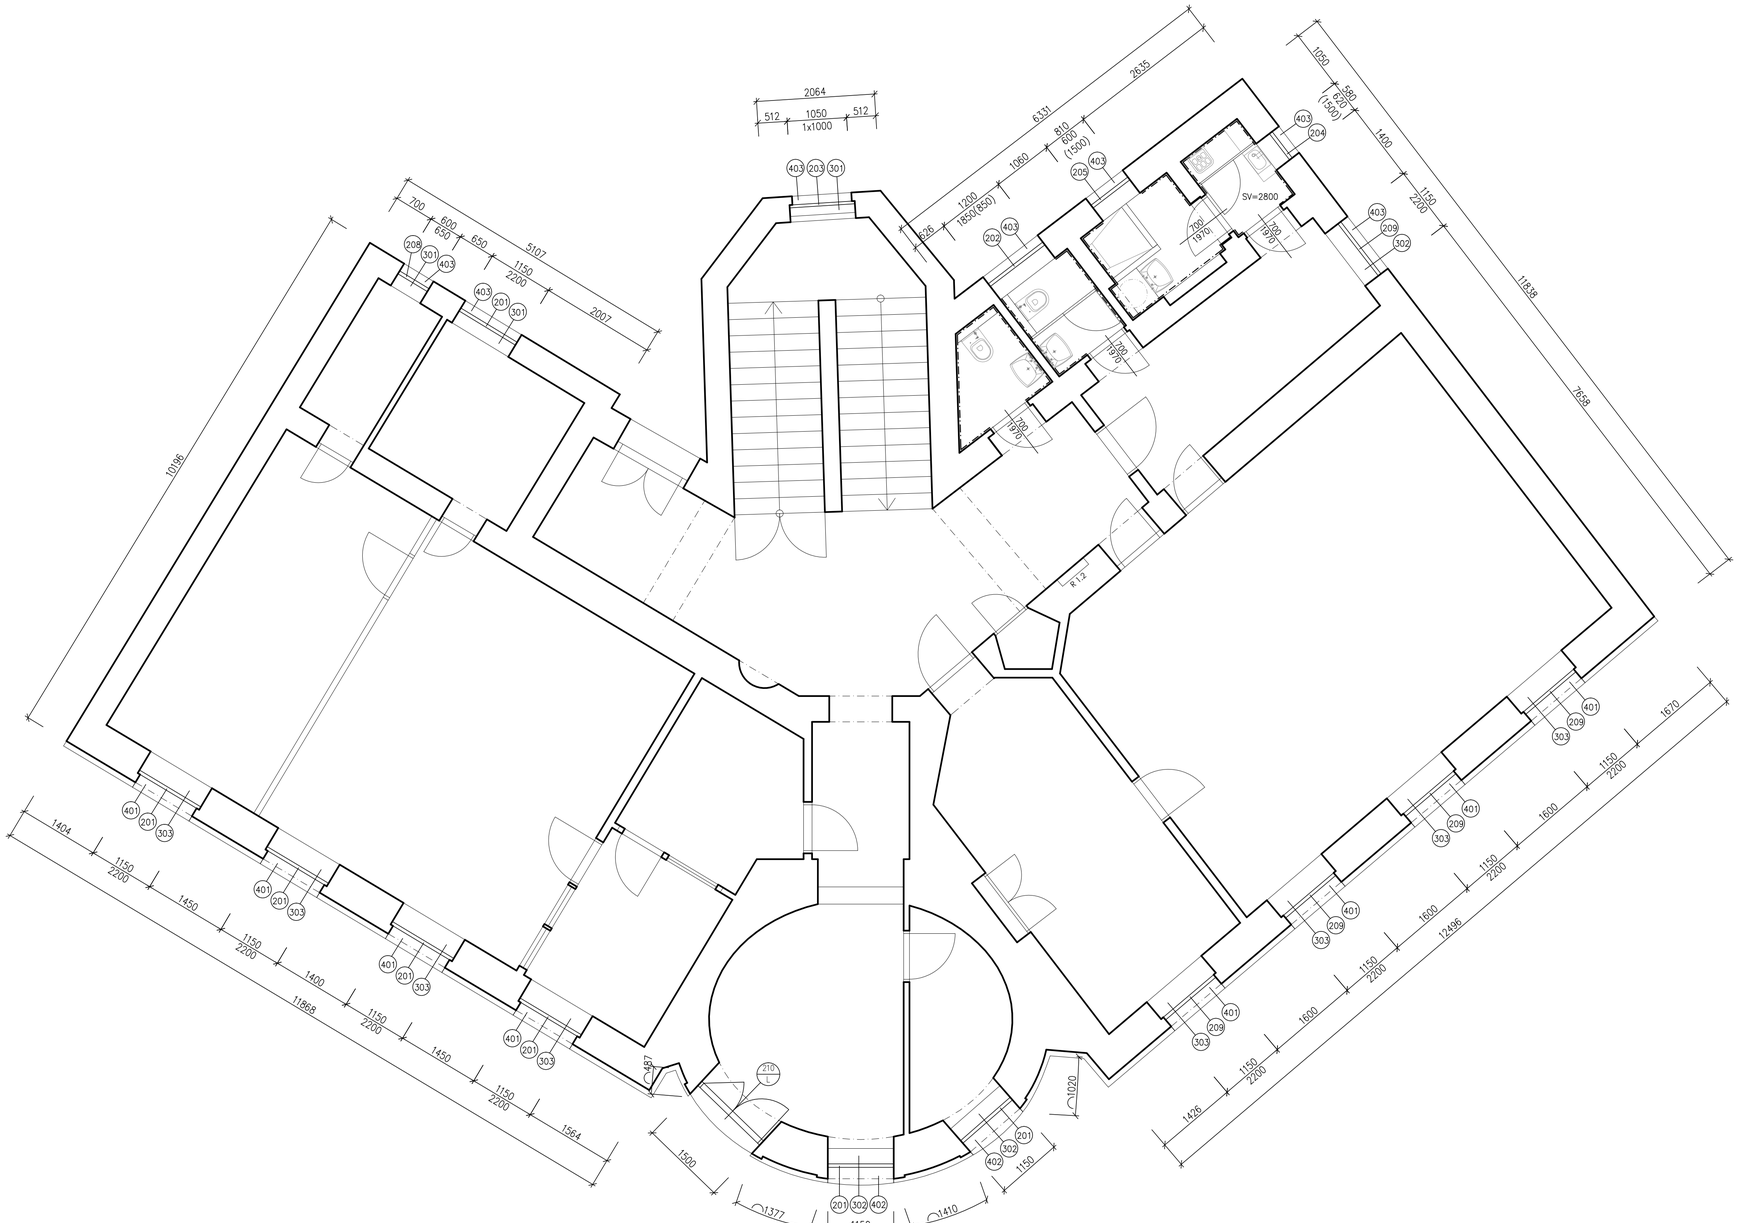

PŮDORYS I.NP

M 1:50

POZNÁMKA

- **VEŠKERÉ ROZMĚRY OVĚŘIT PŘI REALIZACI STAVBY, PŘED VÝROBOU OKEN NUTNO ZAMĚŘIT SKUTEČNÝ OTVOR KAŽDOU VÝPLŇ !!!**
- **SKUTEČNÝ STAV BYL ZPRACOVÁN PRO VIDITELNÉ KONSTRUKCE, PŘI REALIZACI NAVRHOVANÝCH ÚPRAV JE NUTNÉ PROVĚŘIT SKUTEČNÉ MATERIÁLOVÉ KONSTRUKČNÍ PROVEDENÍ.**
- PŘI REALIZACI NUTNO DODRŽOVAT VEŠKERÉ TECHNOLOGICKÉ POKYNY JEDNOTLIVÝCH DODAVATELŮ MATERIÁLŮ, POUŽITÉ MATERIÁLY MUSÍ ODPOVÍDAT VYHL. 37/2001 Sb. HYGIENICKÉ POŽADAVKY NA VÝROBKY VE STAVEBNICTVÍ.
- STÁVAJÍCÍ OCELOVÉ OKENNÍ MŘÍŽE BUDOU DEMONTOVÁNY A NOVĚ NAHRAZENY BEZPEČNOSTNÍM SKLEM CONEX.
- STÁVAJÍCÍ VÝPLNĚ OTVORŮ V OBVODOVÉM PLÁŠTI (DŘEVĚNÁ OKNA, DVEŘE) BUDOU DEMONTOVÁNY. OKENNÍ VÝPLNĚ BUDOU DEMONTOVÁNY A NOVĚ OSAZOVÁNY Z PROSTOR INTERIÉRU.
- STÁVAJÍCÍ VNĚJŠÍ PARAPETY JŽNÍ FASÁDY BUDOU ZACHOVÁNY V TLOUŠŤCE ZDOBNÉ ŘÍMSY FASÁDY A V MÍSTĚ OKEN DOPLNĚNY NOVÝM OPLECHOVÁNÍM LEPENÝM K PODKLADU A STÁVAJÍCÍMU OPLECHOVÁNÍ. INTERIÉROVÉ PARAPETY BUDOU PROVEDENY NOVĚ SYSTÉMOVĚ V ODSTÍNU DLE ODSOUHLASENÍ ZÁSTUPCE INVESTORA .
- NOVÁ OKNA A DVEŘE BUDOU OSAZENA NA MÍSTO PŮVODNÍCH DEMONTOVANÝCH PRVKŮ, PO PROVEDENÍ BUDE PROVEDENO ZAČIŠTĚNÍ OMÍTEK OSTĚNÍ A NADPRAŽÍ. SOUČÁSTÍ JE TAKÉ PROVEDENÍ JEJICH INTERIÉROVÁ VÝMALBA.
- V PROSTORU WC A UMÝVÁREN BUDOU PARAPETY NOVĚ OPATŘENY KERAMICKÝM OBKLADEM VIZ STÁVAJÍCÍ OBKLAD.
- STAVEBNÍ ÚPRAVY BUDOU PROVEDENY S OHLEDEM NA STÁVAJÍCÍ SKUTEČNÝ STAV KONSTRUKCÍ ZJIŠTĚNÝ PŘI REALIZACI A PO VYBOURÁNÍ.
- VŠECHNY PRÁCE PROVÁDĚT DLE PLATNÝCH ČSN A TECHNOLOGICKÝCH PRAVIDEL ZA DODRŽENÍ BEZPEČNOSTI PRÁCE.
- V PŘÍPADĚ NEJASNOSTÍ ČI NEPŘEDVÍDANÝCH OKOLNOSTÍ NUTNO PŘIZVAT PROJEKTANTA K POSOUZENÍ RESP. UPŘESNĚNÍ DALŠÍHO POSTUPU PRACÍ NA STAVBĚ.

Veškerá práva vyhrazena. Tento výkres a detail je majetkem projektanta a nesmí být použit celý ani z části bez písemného souhlasu.

VYPRACOVAL: BC.M.KUBÁTOVÁ, ING.P.MYSLIVEC	ZODP.PROJEKTANT: ING.P.MYSLIVEC
OBEC: JIHLAVA	KRAJ: VYSOČINA
INVESTOR: STATUTÁRNÍ MĚSTO JIHLAVA, Masarykovo nám.97/1, 586 01, Jihlava	GENERÁLNÍ PROJEKTANT: TAPA projekt

TAPA projekt s.r.o.
Waldhauserova 948, Havlíčkův Brod 580 01
IČO: 25 92 93 13, tel.: +420 569 333 273
e-mail: posta@tapa-p.cz

VÝMĚNA OKEN V BUDOVĚ OŽÚ, UL.TŘEBÍZSKÉHO

D.1.1 ARCHITEKTONICKO-STAVEBNÍ ŘEŠENÍ

k.ú. Jihlava par.č.st. 325

DATUM	6/2021
ÚČEL	PD
ZAK.Č.	21013
MĚŘÍTKO	1:50
Č.KOPIE	
NÁZEV VÝKRESU: PŮDORYS I.NP	Č.V. D.1.1-05