
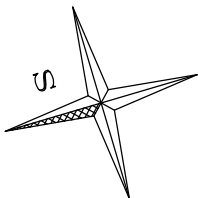


PODKROVÍ

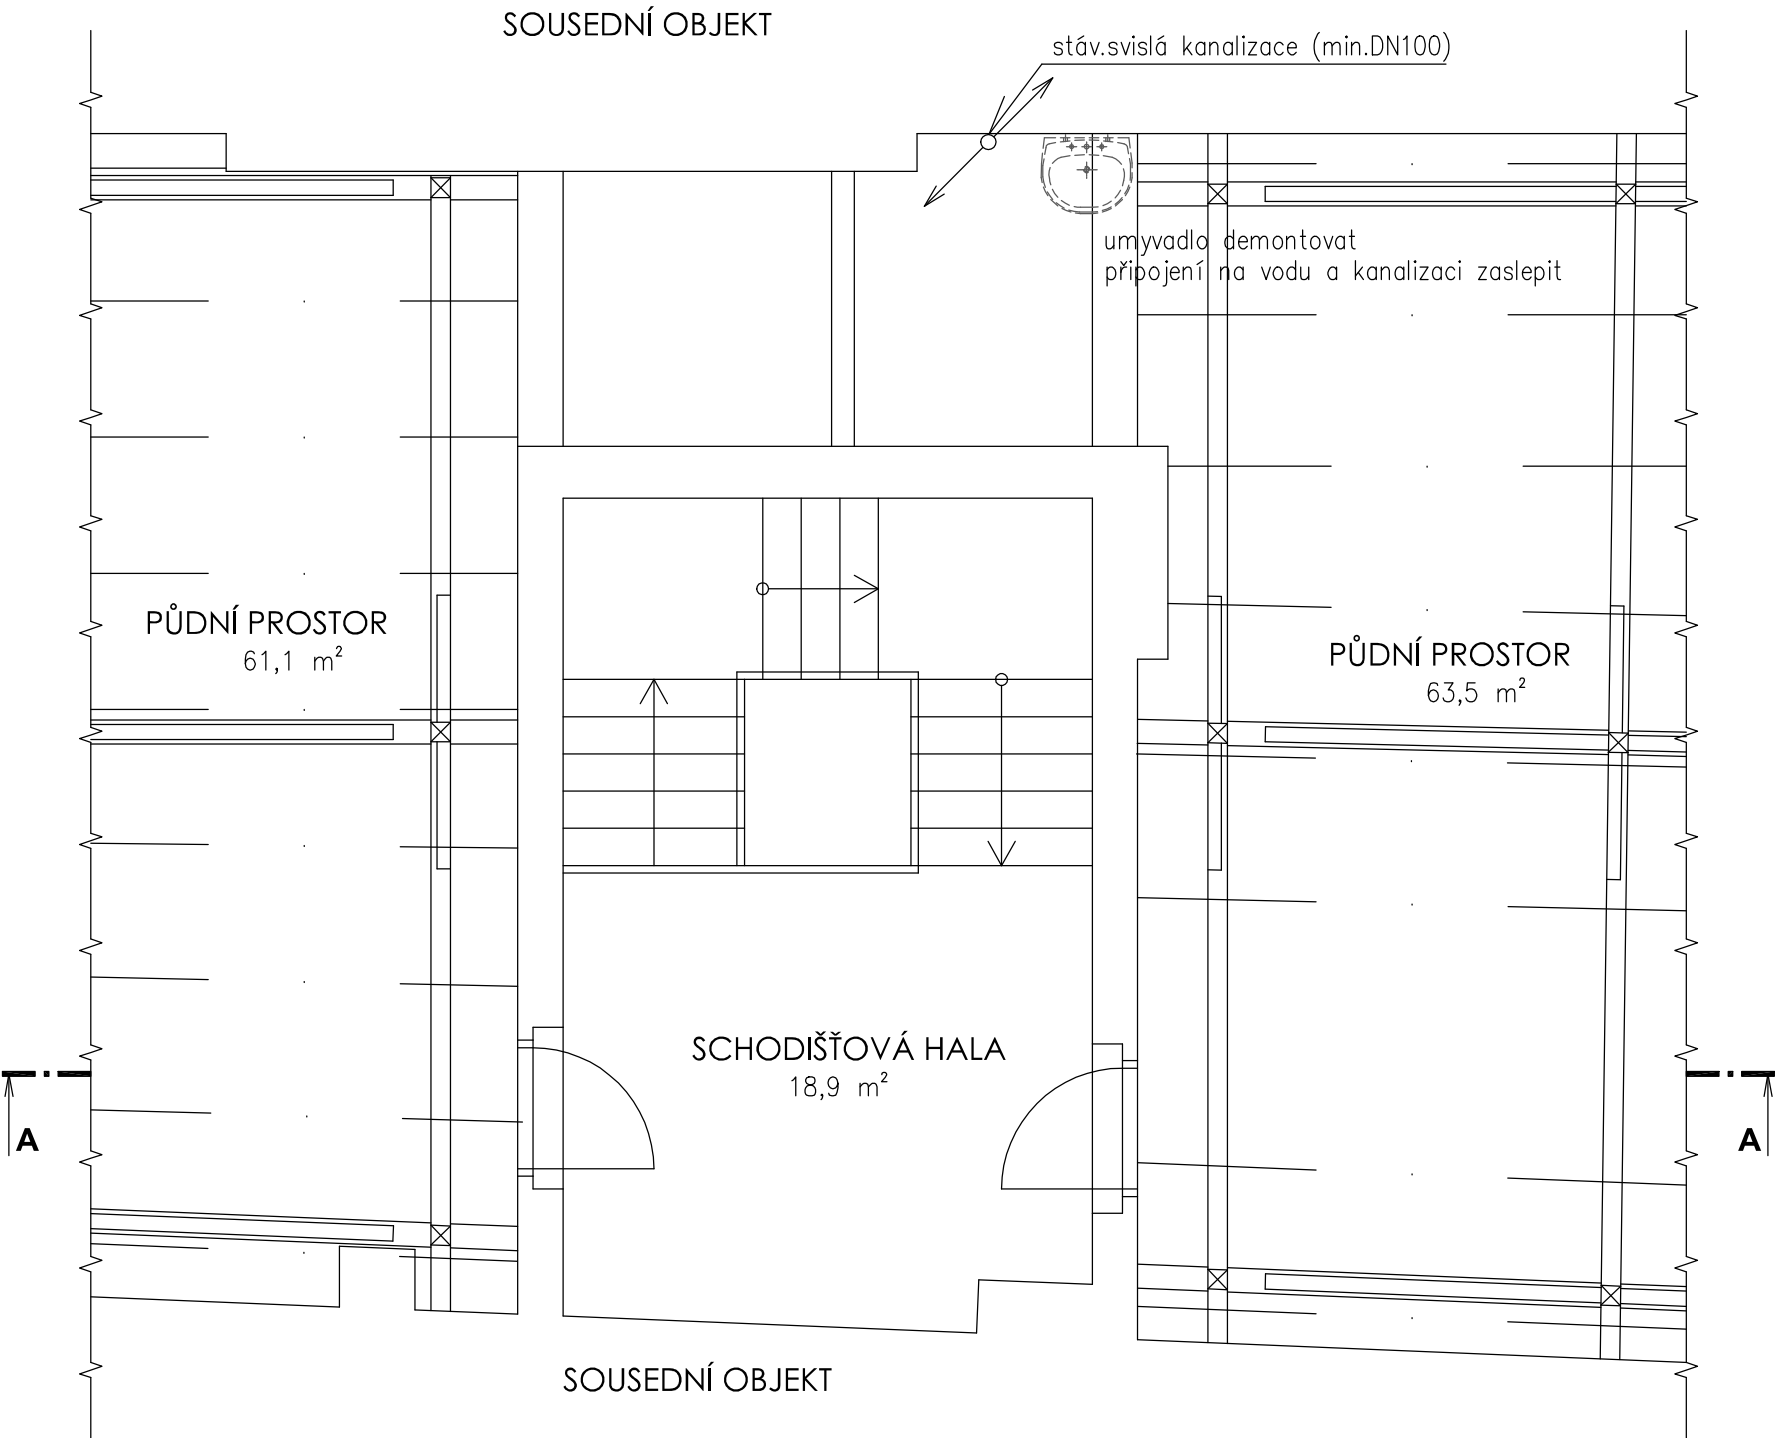

±0,000 = PODLAH 1. PODLAŽÍ

Veškerá práva vyhrazena. Tento výkres a detail je majetkem projektanta a nesmí být použit celý ani z části bez písemného souhlasu.

ZODP.PROJEKTANT	PROJEKTANT
MARTA KYNČLOVÁ	
KREŠLIL	
MARTA KYNČLOVÁ	
OBEC	JIHLAVA
KRAJ	VYSOČINA
ING. PETR MYSLIVEC	
Waldhauserova 948, 580 01, Havlíčkův Brod	
IČO : 66 26 67 34 , ČKAIT : 07 00 832	
tel. + 420 777 236 004, e-mail : pmyslivec@seznam.cz	

INVESTOR :	Statutární město Jihlava MASARYKOVO NÁMĚSTÍ 97/1, 586 01 JIHLAVA
------------	---

STAVENÍ ÚPRAVY OBJEKTU JOŠTOVA č.p. 3				NÁZEV AKCE
D.1.4.1 ZDRAVOTECHNIKA				
k.ú. JIHLAVA č.par. 11				
ZAKÁZ. Č.	DATUM	ÚČEL	SŘ	MĚŘÍTKO
2302	6/2023			1 : 50
NÁZEV VÝKRESU	Č.v.			
PŮDORYS PODKROVÍ	D.1.4.1-03			