

Rozvaděč: RB3.2

(č.m. 312_chodba)

Typ provedení: Oceloplastový zapuštěný rozvaděč

Jmenovitý proud: 25A

Krytí: IP40/20

Zkratové proudy $I_k=6kA$

Systém napětí: 3+N+PE, 3x400/230V, 50 Hz, TN-S

Ochrana před neb. dot. napětím: Automatickým odpojením
od zdroje dle ČSN 33-2000-4-41 ed.3

Rozměry: (šxvxh) 362x778x95mm

Přívod: Vrchem

Vývody: Vrchem

V rozvaděči je ponechána 21% rezerva.

Bezpečnostní tabulky na dveřích

- "POZOR EL. ZAŘÍZENÍ"
- "NEHAS VODOU ANI PĚNOVÝMI PŘÍSTROJI "

Z VNITŘNÍ STRANY DVEŘÍ OSADIT KAPSU NA DOKUMENTACI

TATO PROJEKTOVÁ DOKUMENTACE NENAHRAZUJE VÝROBNÍ DOKUMENTACI ROZVÁDĚČE!


VÝROBCE ROZVÁDĚČE POSODÍ NUTNOST AKTIVNÍHO CHLAZENÍ ROZVÁDĚČE, POKUD BUDE NUTNÉ
TAK JEJ POUŽIJE (OKOLNÍ TEPLOTA ROZVÁDĚČE MAX. 40°C, PRŮMĚRNÁ TEPLOTA ZA 24 HODIN
NEPŘESÁHNE 35°C).

Veškerá práva vyhrazena. Tento výkres a detail je majetkem projektanta a nesmí být použit celý ani z částí bez písemného souhlasu.

ZODP.PROJEKTANT	PROJEKTANT
KAREL SVOBODA	
KRESLIL	
RADEK ZDRAŽIL	ING. PETR MYSLIVEC
OBEČ	Waldhauserova 948, 580 01, Havlíčkův Brod
JIHLAVA	IČO : 66 26 67 34 , ČKAIT : 07 00 832
KRAJ	tel. + 420 777 236 004, e-mail : pmyslivec@seznam.cz
VYSOČINA	

INVESTOR :	Statutární město Jihlava MASARYKOVO NÁMĚSTÍ 97/1, 586 01 JIHLAVA
------------	---

STAVEBNÍ ÚPRAVY OBJEKTU JOŠTOVA č.p. 3					NÁZEV AKCE
D.1.4.2 Elektroinstalace					
k.ú. JIHLAVA č.par. 11					
ZAKÁZ. Č.	DATUM	ÚČEL	SŘ	MĚŘÍTKO	
ZK23/44	07/2023			—	
NÁZEV VÝKRESU				Č.v.	
Rozvaděč RB3.2				D.1.4.2-07	

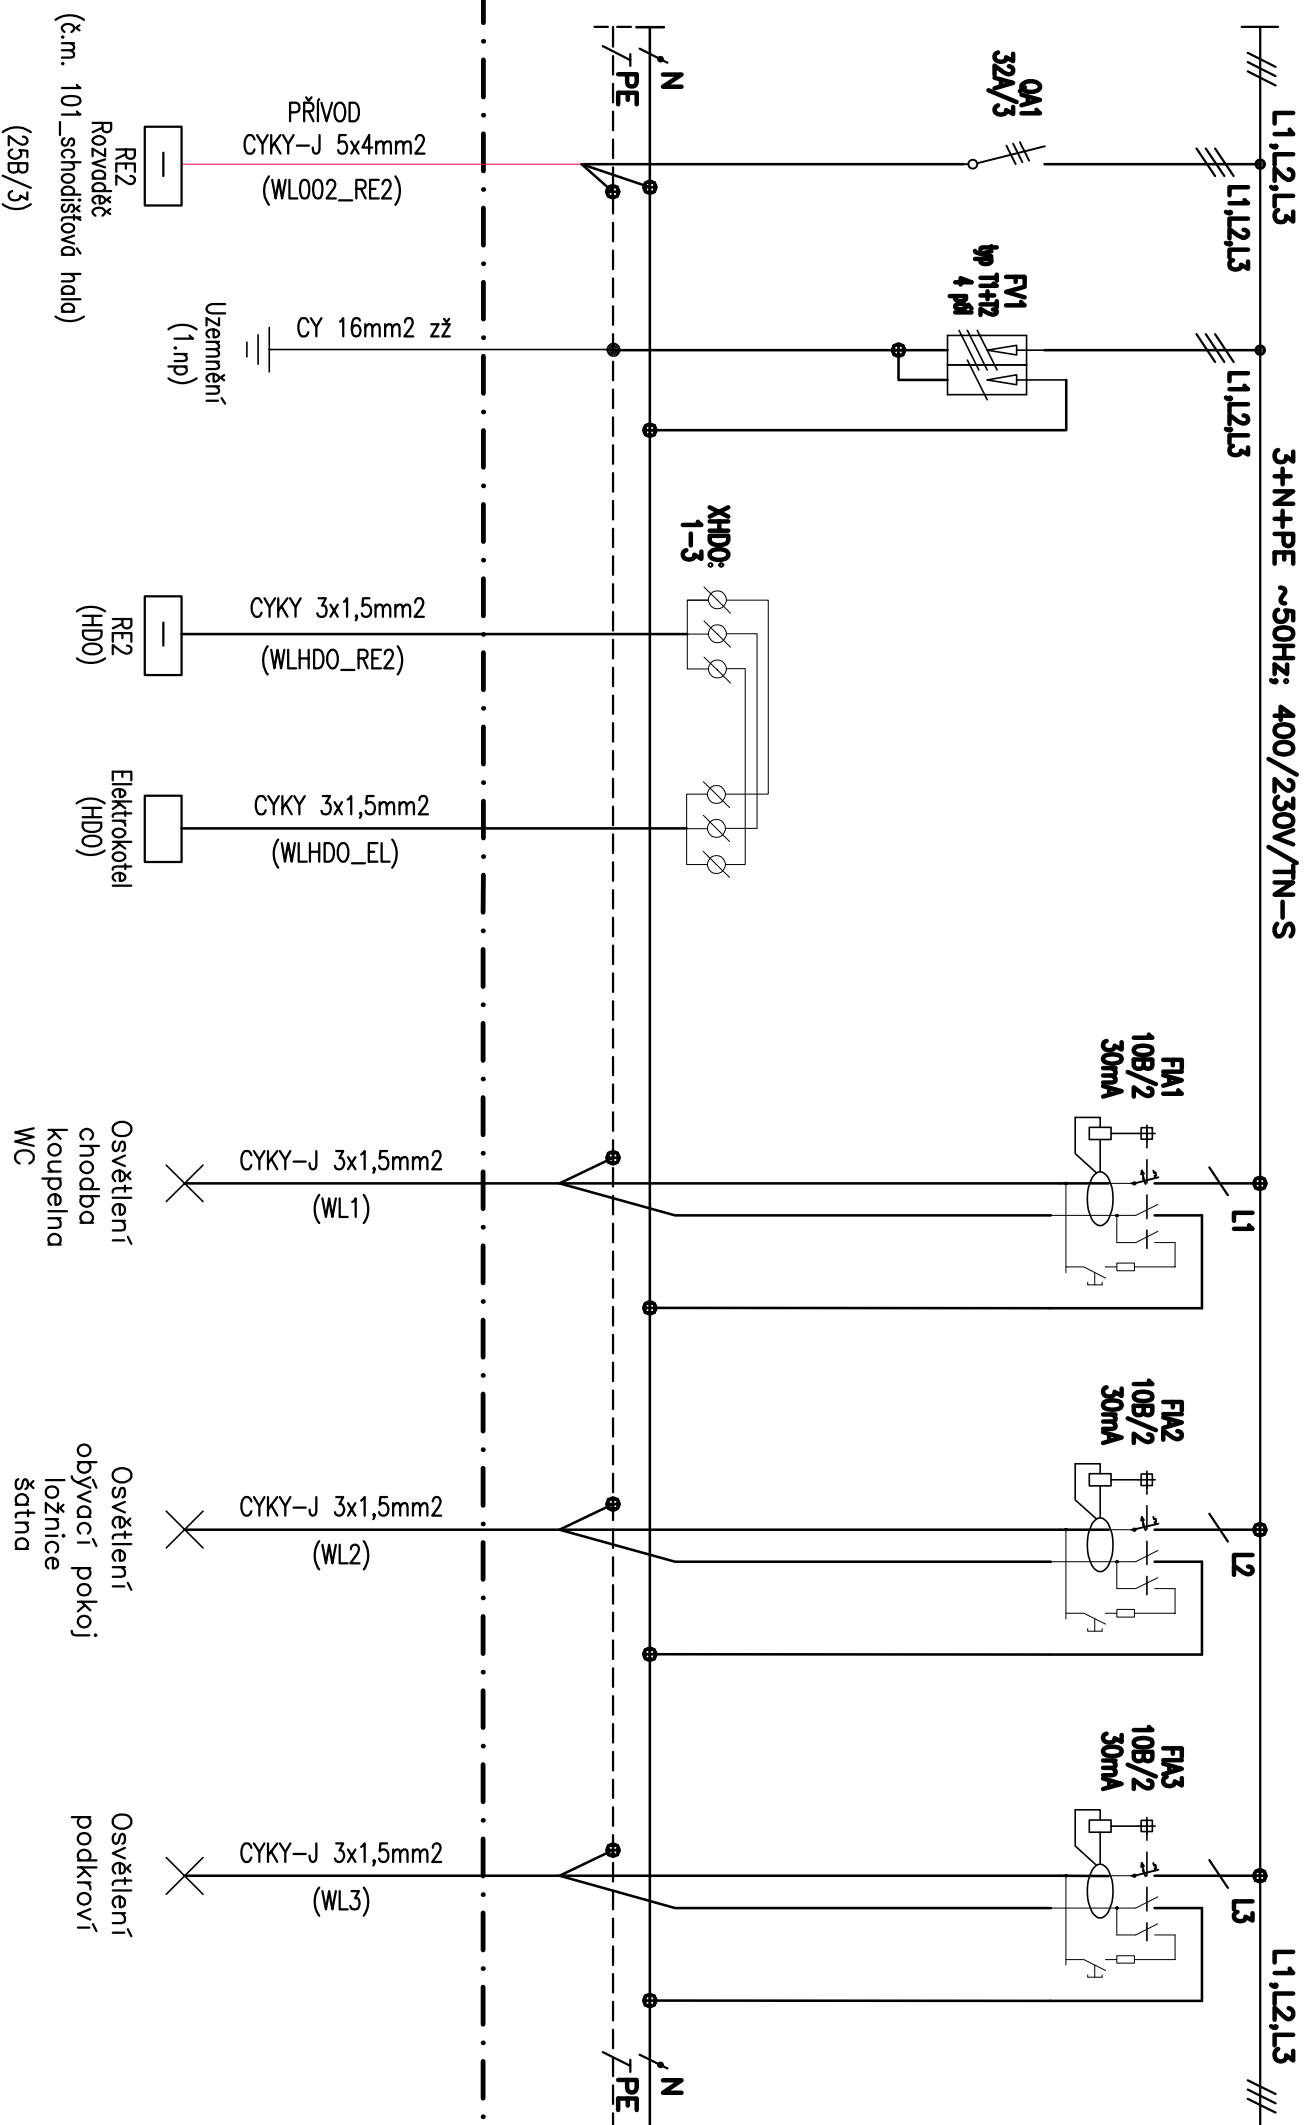

L1,L2,L3

L1

L1,L2,L3

L1,L2,L3-F120

L1

L2

L3

L1

L2

L3

L1,L2,L3

FA19
16B/1

FA20
16B/1

FA21
16B/1

FA22
16B/1

FA23
16B/1

FA24
16B/1

FA25
16B/1

F120
40A/4/0,03

NFI-20

N
PE

N
PE

CYKY 3x2,5mm²
(WL19)

CYKY 3x2,5mm²
(WL20)

CYKY 3x2,5mm²
(WL21)

CYKY 3x2,5mm²
(WL22)

CYKY 3x2,5mm²
(WL23)

CYKY 3x2,5mm²
(WL25)

Z6suvky
16A/250V

Z6suvky
16A/250V

Z6suvky
16A/250V

Z6suvky
16A/250V

Z6suvky
16A/250V

Z6suvky
16A/250V

lednice
kuchyň

chodba
obývací pokoj

obývací pokoj

ložnice

pračka
koupelna

Rezerva


koupelna




L1,L2,L3

L1,L2,L3

L1,L2,L3-FI21

L1,L2,L3

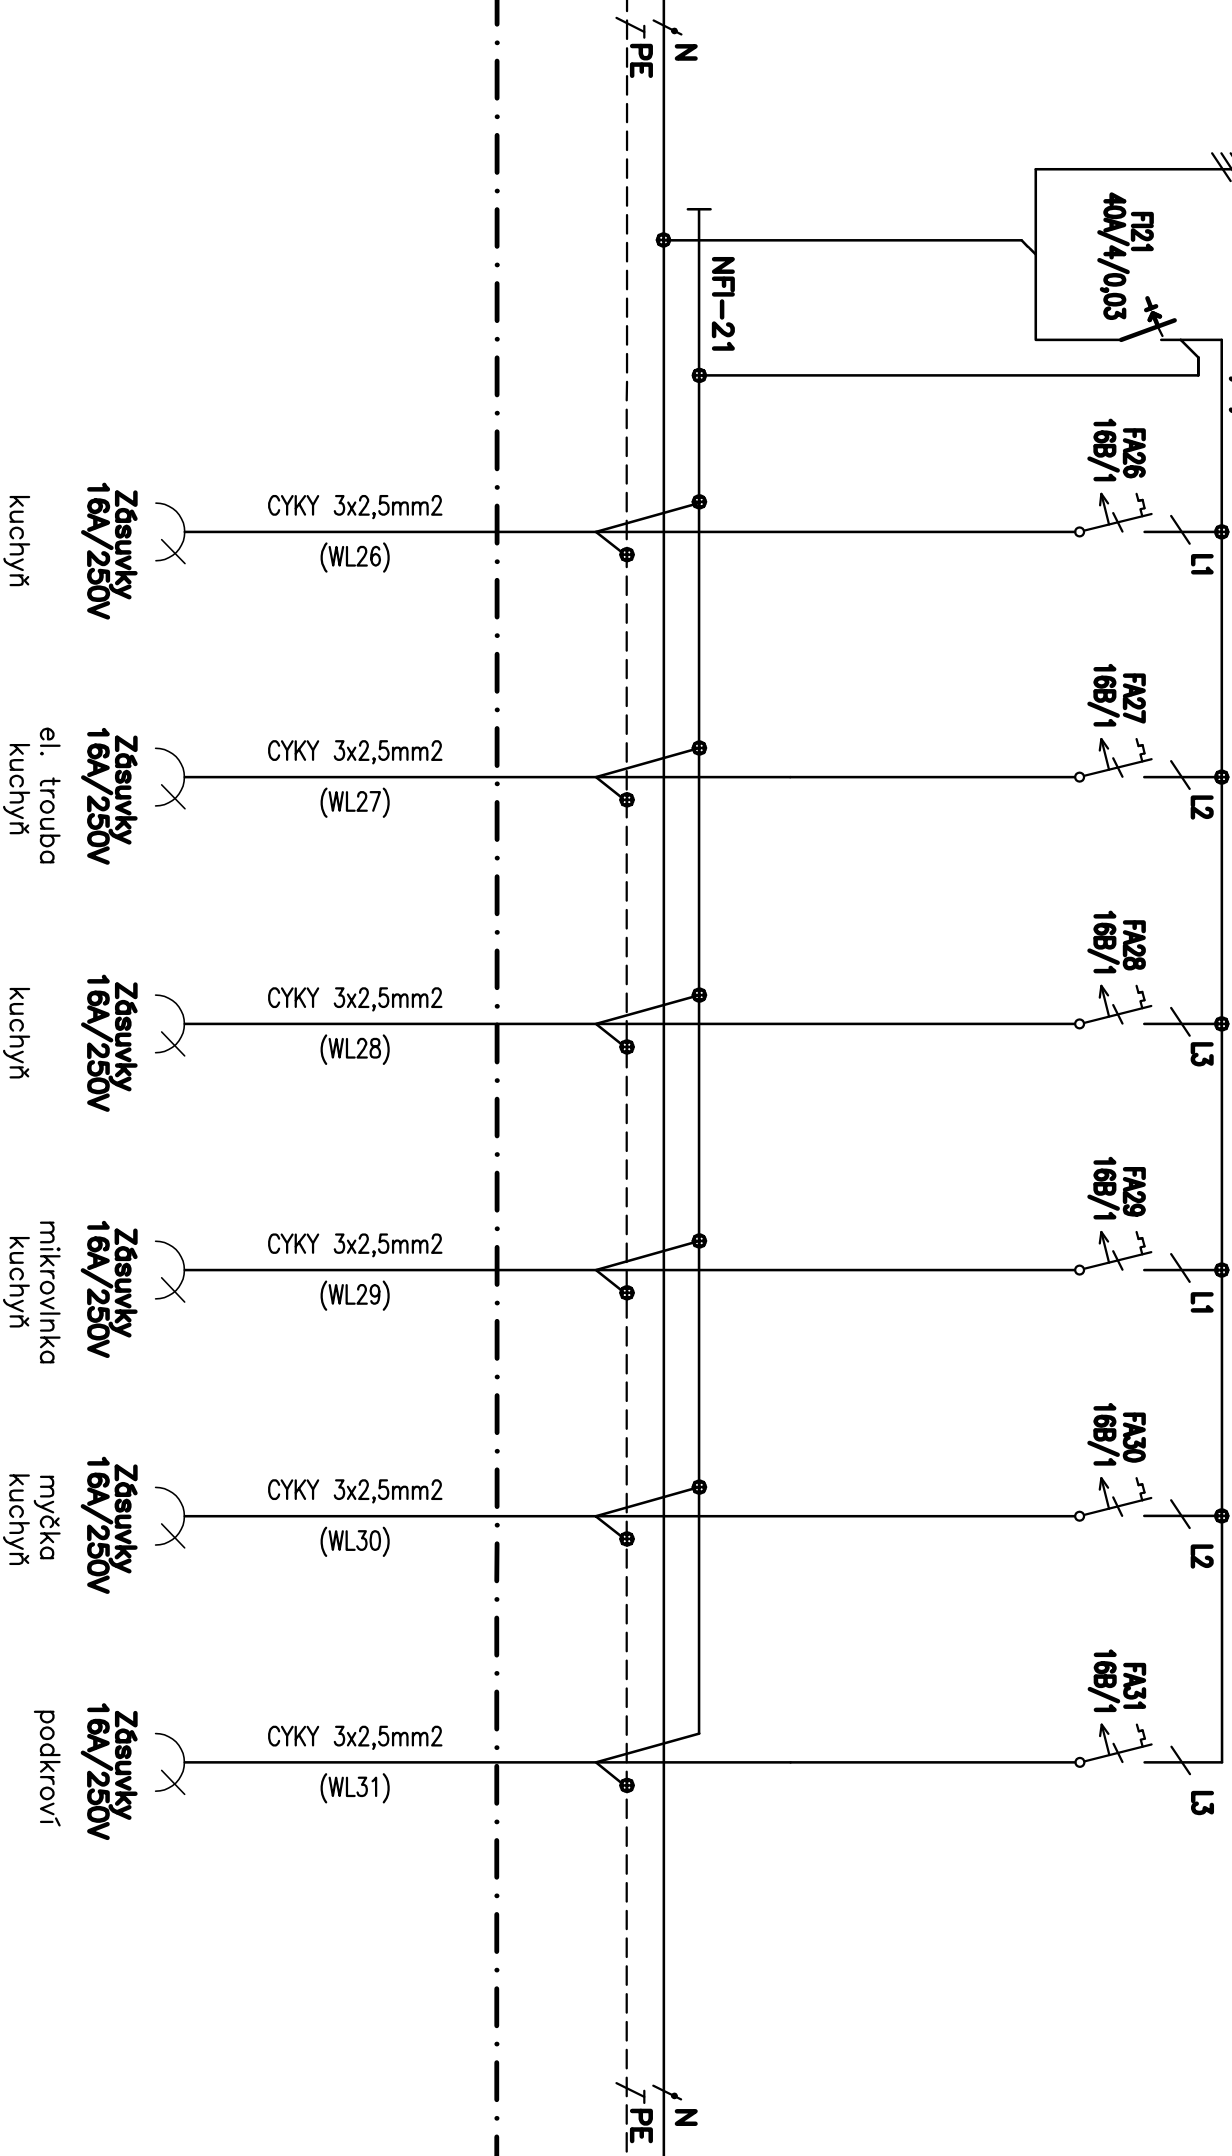

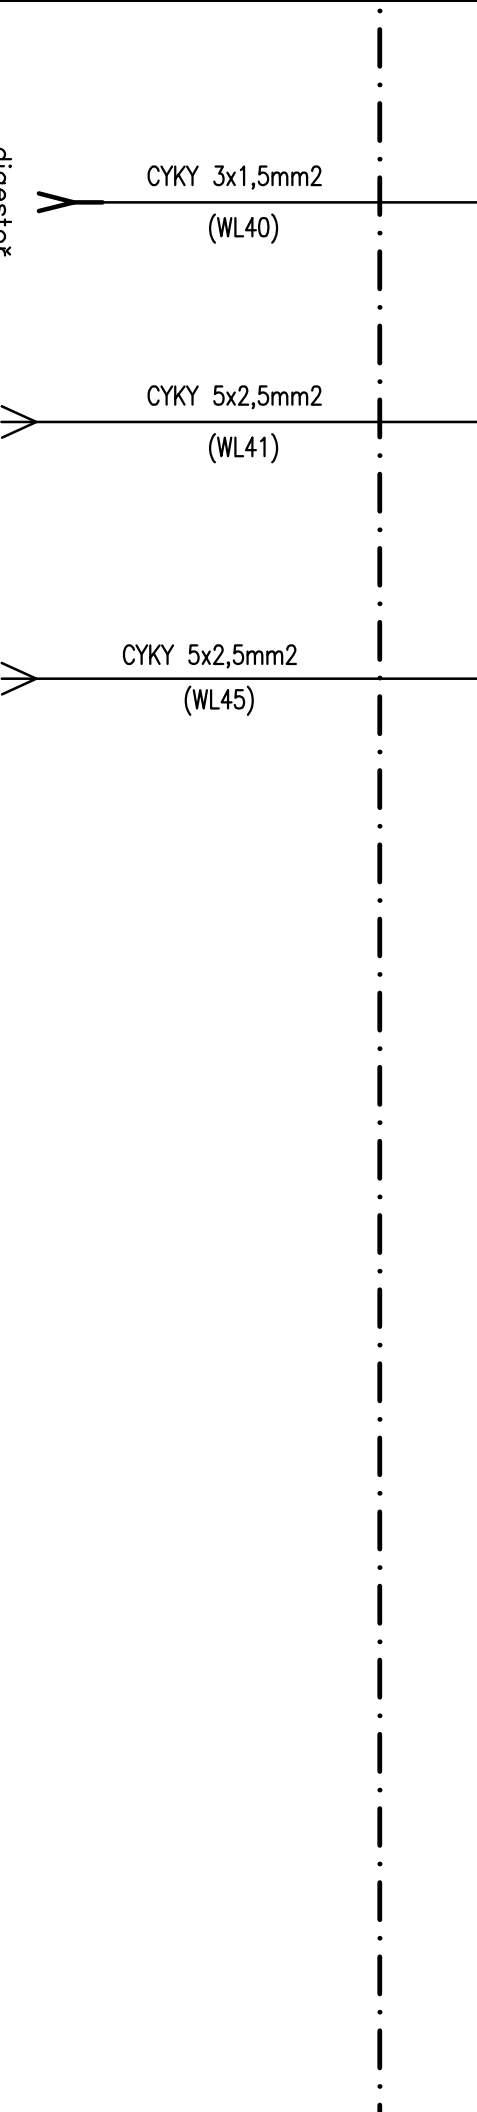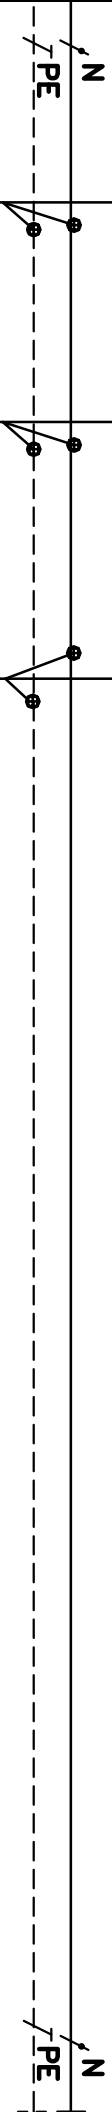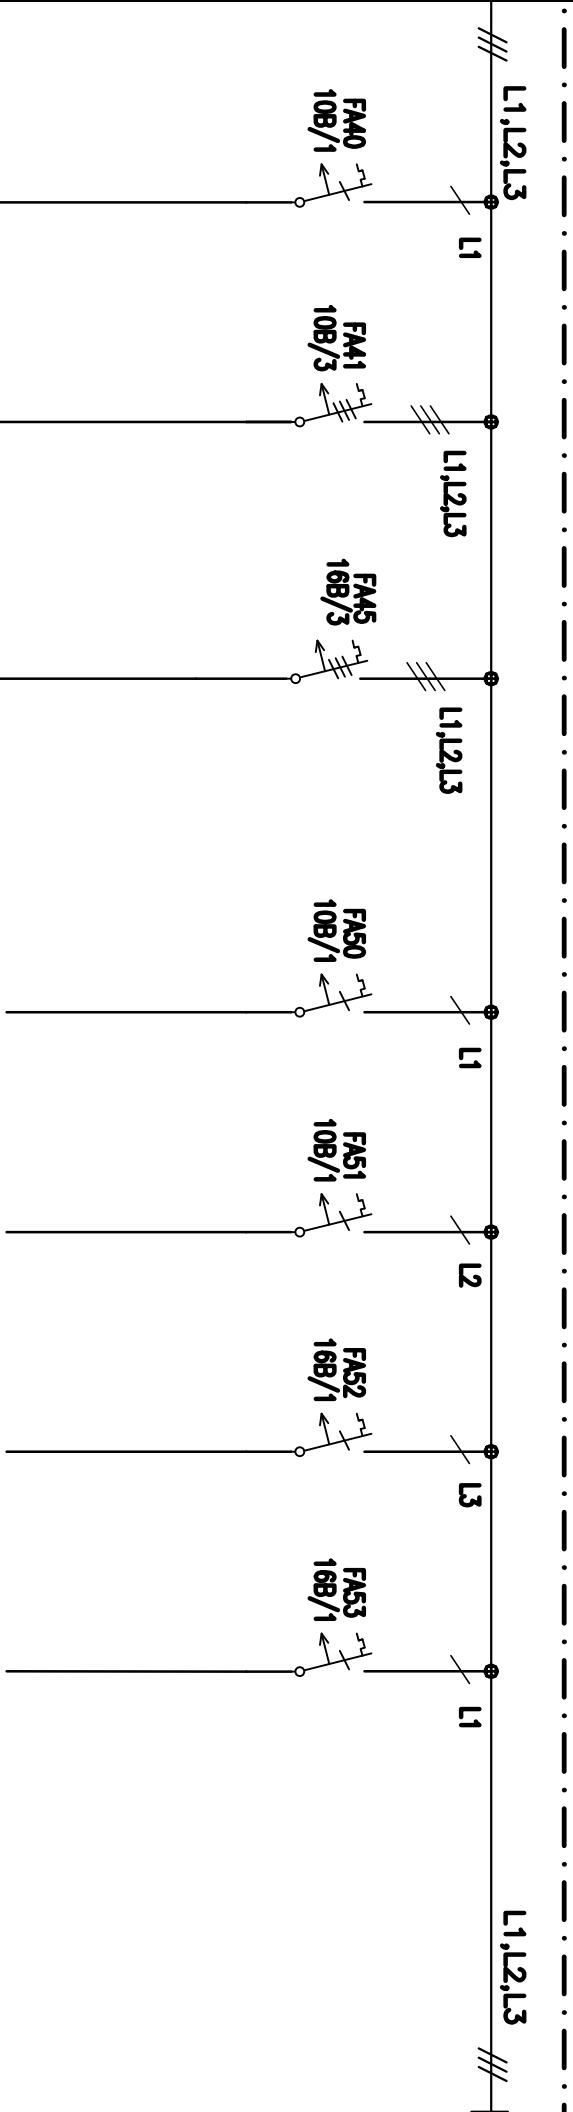

digestor kuchyň

Elektrokotel 6kW/8,7A/400V

Varná deska 7,4kW/400V kuchyň

Rezerva

Rezerva

Rezerva

Rezerva