



3. PODLAŽÍ

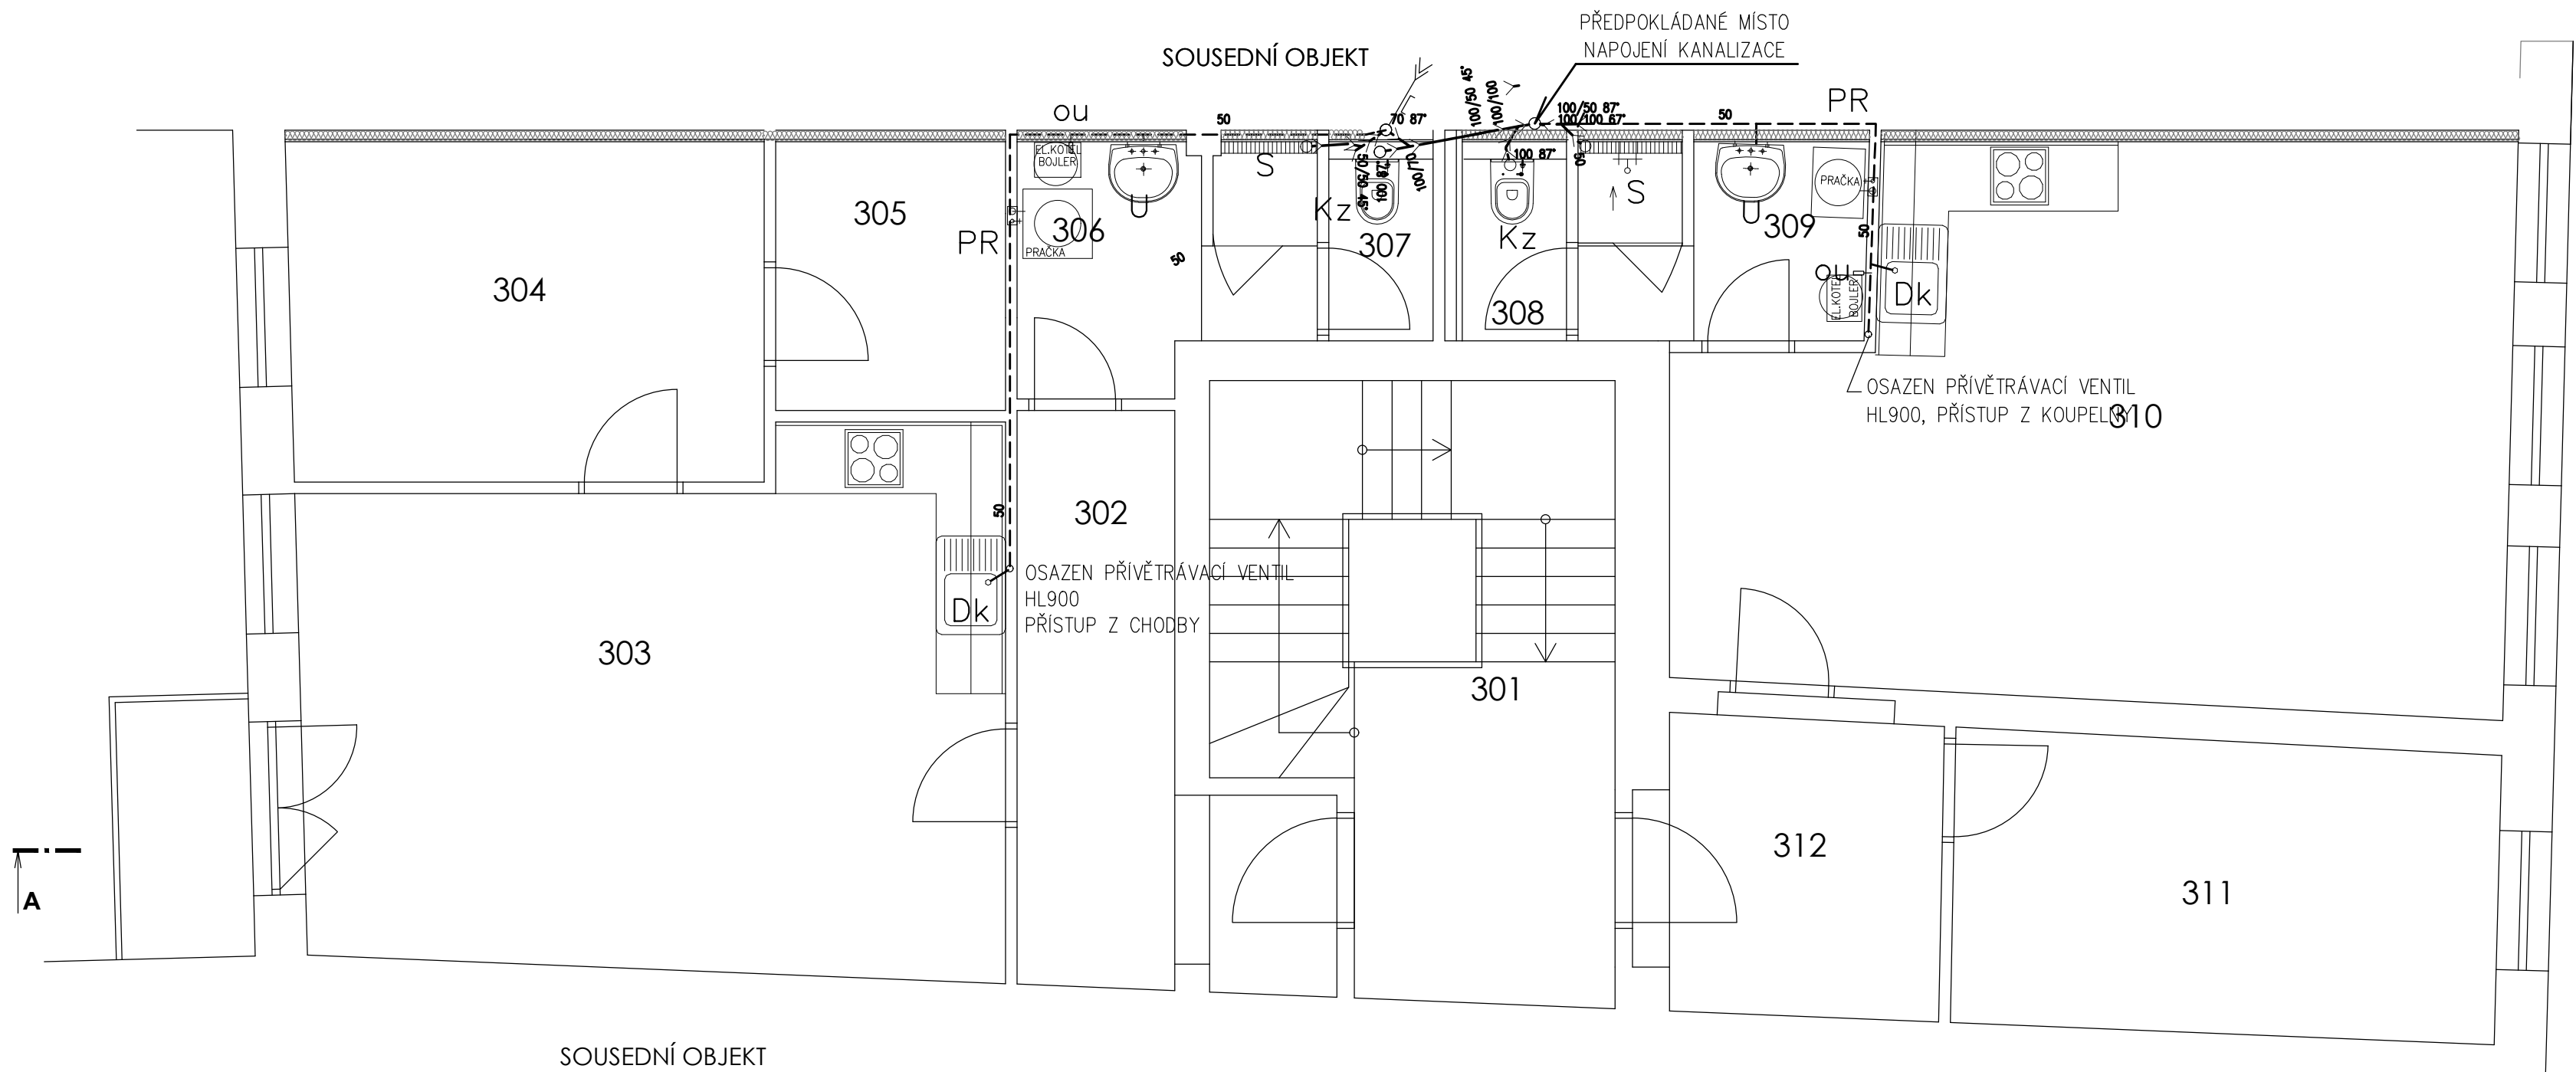

LEGENDA

Kz	KLOZETOVÁ MISA závěsná, modul Geberit, odpad DN100
U	UMYVADLO – š.60cm + sifon HL137/40
Dk	DŘEZ vestavný kuchyňský nerez.+ uzávěrka dřezová HL100/50
S	SPRCHOVÝ BOX 900x900mm, sprchový žlábek nerez. se sifonem DN50
PR	ZÁPACHOVÁ UZÁVĚRKA HL406/40 k pračce
ou	ODPADNÍ UZÁVĚRKA HL20/32, suchý odpad

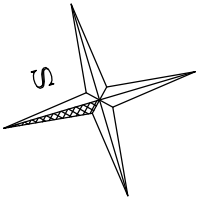

±0,000 = PODLAH 1. PODLAŽÍ

Veškerá práva vyhrazena. Tento výkres a detail je majetkem projektanta a nesmí být použit celý ani z části bez písemného souhlasu.

ZODP.PROJEKTANT	MARTA KYNCLOVÁ	PROJEKTANT	ING. PETR MYSLIVEC
KRESLIL	MARTA KYNCLOVÁ		
OBEČ	JIHLAVA		
KRAJ	VYŠOČINA		

INVESTOR : Statutární město Jihlava  
MASARYKOVO NÁMĚSTÍ 97/1, 586 01 JIHLAVA

STAVENÍ ÚPRAVY OBJEKTU JOŠTOVA č.p. 3					NÁZEV AKCE
D.1.4.1 ZDRAVOTECHNIKA					
k.ú. JIHLAVA č.par. 11					
ZAKÁZ. Č.	DATUM	ÚČEL	SŘ	MĚŘÍTKO	1 : 50
2302	6/2023				
NÁZEV VÝKRESU	Č.v.			D.1.4.1-01	
PŮDORYS 3. PODLAŽÍ-KANALIZACE					