


STÁVAJÍCÍ POTRUBNÍ ROZVODY SV, TV A CÍRKULACE, KTERÉ BUDOU ZACHOVANÉ I V NOVÉM STAVU BUDOU V PROSTORU KOTELNY NOVĚ IZOLOVÁNY A TO V CELÉM ROZSAHU

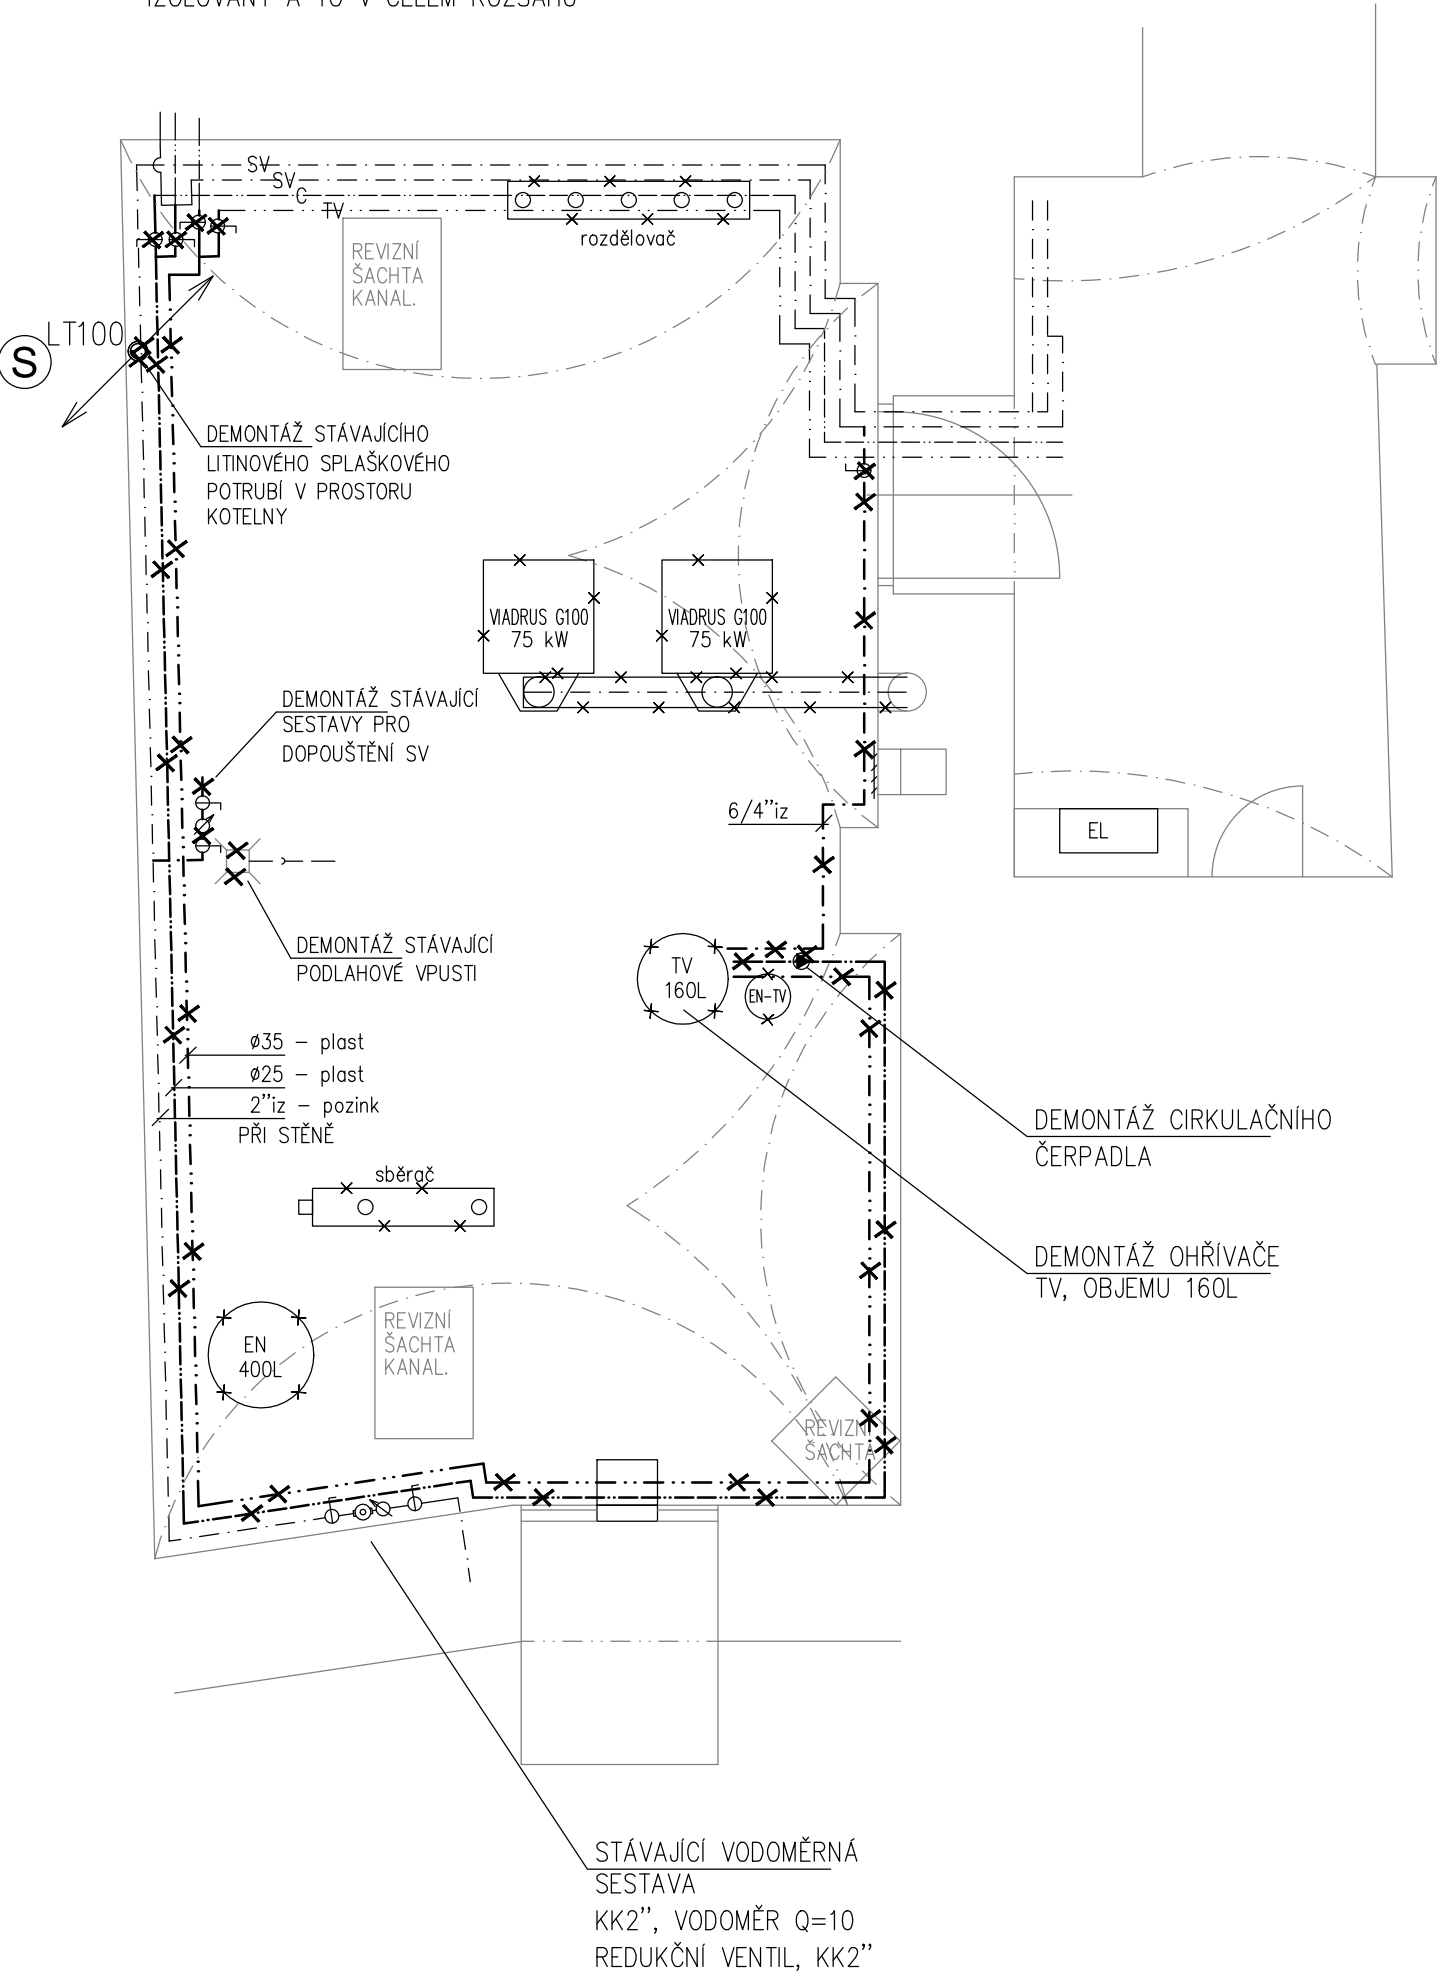

LEGENDA POTRUBÍ

- DEMONTOVANÉ–ZRUŠENÉ POTRUBÍ STUDENÉ VODY
- DEMONTOVANÉ–ZRUŠENÉ POTRUBÍ TEPLÉ VODY
- DEMONTOVANÉ–ZRUŠENÉ POTRUBÍ CÍRKULACE
- STÁVAJÍCÍ POTRUBNÍ ROZVOD STUDENÉ VODY
- STÁVAJÍCÍ POTRUBNÍ ROZVOD TEPLÉ VODY
- STÁVAJÍCÍ POTRUBNÍ ROZVOD CÍRKULACE
- GRAVITAČNÍ SPLAŠKOVÉ KANALIZACE

LEGENDA ZAŘÍZENÍ

- DEMONTOVANÉ–ZRUŠENÉ MEMBRÁNOVÉ EXPANZNÍ NÁDOBY TV
- DEMONTOVANÝ–ZRUŠENÝ ZÁSOBNÍK TV 160L

POZNÁMKA

- PŘED ZAHÁJENÍM DEMONTÁŽÍ BUDE STÁVAJÍCÍ POTRUBÍ IDENTIFIKOVÁNO A TRVALE OZNAČENO
- Z RUŠENÉHO POTRUBÍ BUDE ODSTRANĚNA TEPELNÍ IZOLACE
- ZÁVĚSY PO ZRUŠENÉM POTRUBÍ BUDOU VYŘEZÁNY–ODSTRANĚNY
- POKUD DOJDE PŘI PROVÁDĚNÍ K NEJASNOSTEM NEBO K NEPŘEDVÍDANÝM OKOLNOSTEM JE NUTNO NEPRODLENĚ INFORMOVAT PROJEKTANTA A UPŘESNIT DALŠÍ POSTUP PRACÍ
- NEDÍLNOU SOUČÁSTÍ PROJEKTOVÉ DOKUMENTACE JE TECHNICKÁ ZPRÁVA A SLEPÝ ROZPOČET

D1.01.4b ZDRAVOTNĚ TECHNICKÉ INSTALACE

VEDOUCÍ PROJEKTANT	VYPRACOVAL	KONTROLOVAL	DP projekt s.r.o.	
ING. DUŠAN LÉDL	ING. PETR TŮMA	ING. DUŠAN LÉDL	ledl@dpprojekt.cz	gsm: 608479668
			tuma@dpprojekt.cz	gsm: 737865598
INVESTOR: STATUTÁRNÍ MĚSTO JIHLAVA, Masarykovo nám. 97/1, 586 01 Jihlava			FORMÁT	2 x A4
NÁZEV AKCE:			DATUM	04 / 2024
OPRAVA PLYNOVÉ KOTELNY			STUPEŇ	DPS
MASARYKOVO NÁM. 34, JIHLAVA			ZAK. ČÍSLO	
VÝKRES			MĚŘITKO	Č. VÝKRESU
PŮDORYS DEMONTÁŽÍ			1:50	D1.01.4b-03