



Skladba vozovky mezi vjezdy

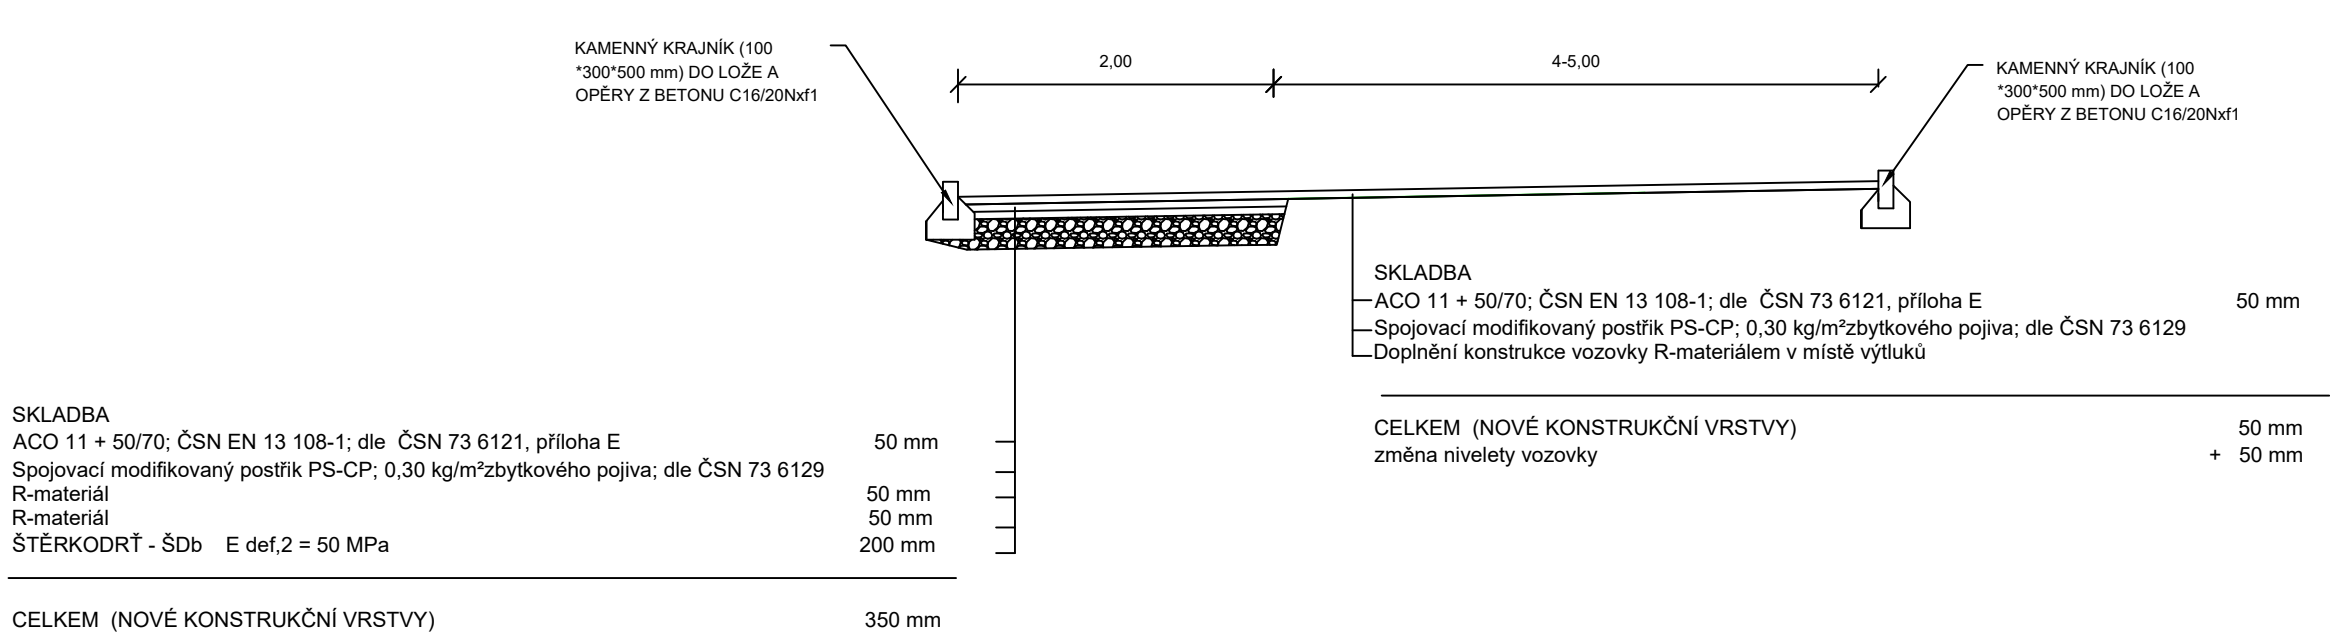

Skladba vozovky v oblouku ve spodní části

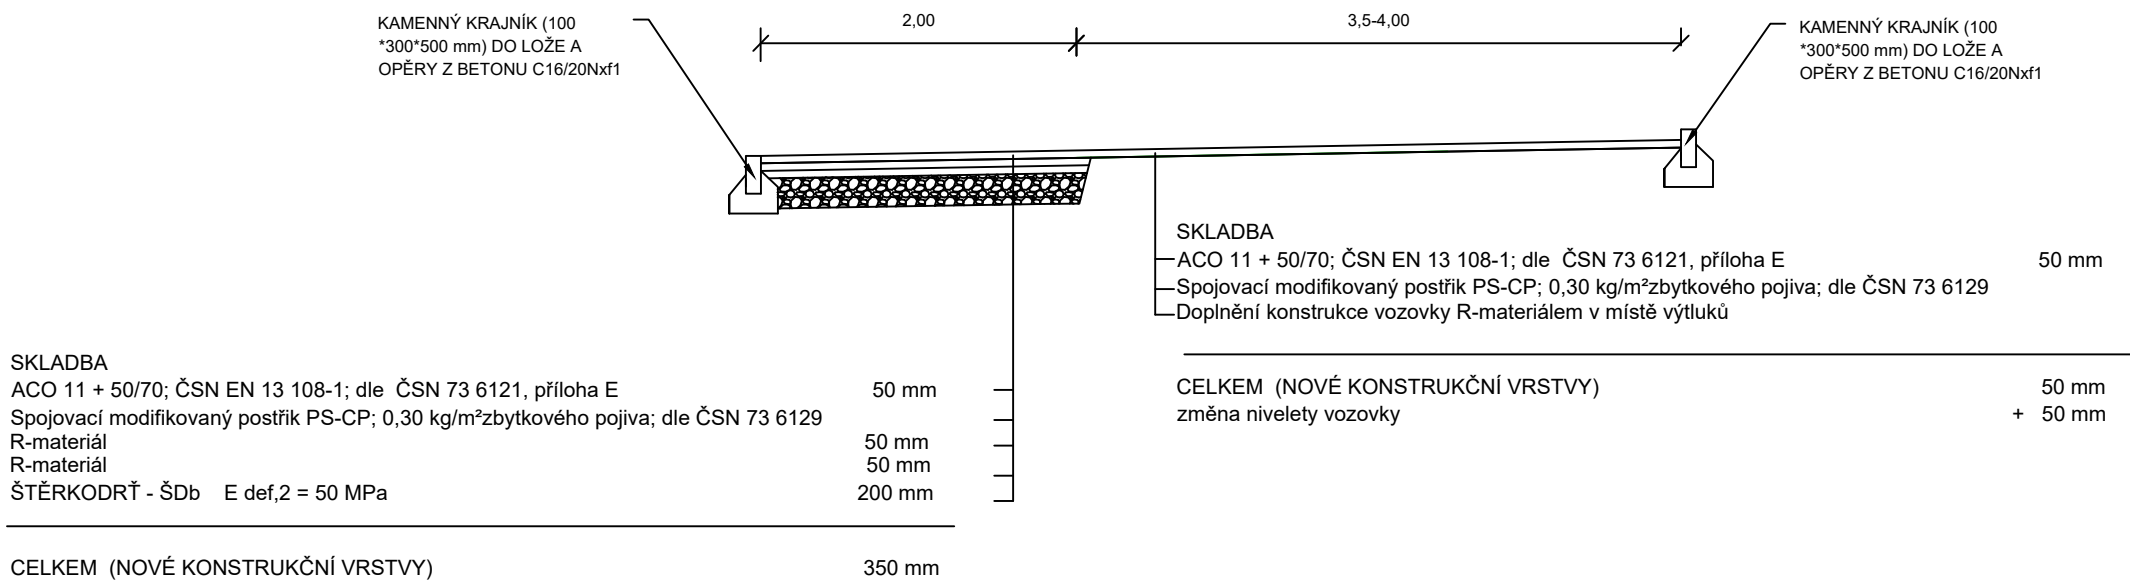

Vypracoval	Ing. Bc. Karel Trojan, Ph.D.	<div>Magistrát města <div>Jihlavy</div></div>	
Kontroloval	Ivo Toman		
Investor akce	Statutární město Jihlava		
Název akce	Rekonstrukce, úpravy a rozšiřování stávajících zpevněných i nezpevněných ploch sloužících k parkování - část ul. V Důlkách, U Koželuhů, U Dvora, Telečská, Na Sádkách		
		Formát	3 A4
		Datum	12/2023
		Stupeň	DUSP + PDPS
Název výkresu	Vzorové příčné řezy SO 109 Rozšíření a oprava účelové komunikace "Telečská - garáže"		
	Měřítko	Č. výkresu	
	1:50	D.1.10	