

KAT.ÚZEM./ULICE  
DRUH POVRCHU  
VZDÁLENOST ŠACHET

Horní Kosov			
ostatní plocha			
24.99	25.00	25.02	25.03

ČÍSLA ŠACHET



### ZATRUBNĚNÍ Z.1

MĚŘÍTKO DÉLEK 1 :500  
MĚŘÍTKO VÝŠEK 1 :100

HLOUBKA DNA POTRUBÍ

KÓTA DNA STOKY

KÓTA UPRAVENÉHO TERÉNU

KÓTA ROSTLÉHO TERÉNU

Srovn. rovina (m n.m.)

STANIČENÍ (KM)

PROFIL(mm)-MATERIÁL-DĚLKA(m)  
SKLON o/oo - DÉLKA(m)  
KAPACITNÍ PRUTOK(l/s)-RYCHLOST(m/s)  
NÁVRHOVÝ PRUTOK(l/s) - RYCHLOST(m/s)

300-PE-HD- 100.04		
20 o/oo-75.01	15 o/oo-25.03	
177.17-2.51	153.43-2.17	
1.0-0.67	1.0-0.6	

Horní Kosov		
ostatní plocha		
50.00	50.00	15.16



### ZATRUBNĚNÍ Z.2

MĚŘÍTKO DÉLEK 1 :500  
MĚŘÍTKO VÝŠEK 1 :100

HLOUBKA DNA POTRUBÍ

KÓTA DNA STOKY

KÓTA UPRAVENÉHO TERÉNU


KÓTA ROSTLÉHO TERÉNU

Srovn. rovina (m n.m.)

STANIČENÍ (KM)

300-PE-HD- 115.158		
19 o/oo-115.16	15 o/oo-25.03	
172.69-2.44	153.43-2.17	
150.0-2.75	1.0-0.6	

ULOŽENÍ KANALIZAČNÍHO POTRUBÍ V CHODNÍKU  
drenážní potrubí PE-HD DN300, celoperforované

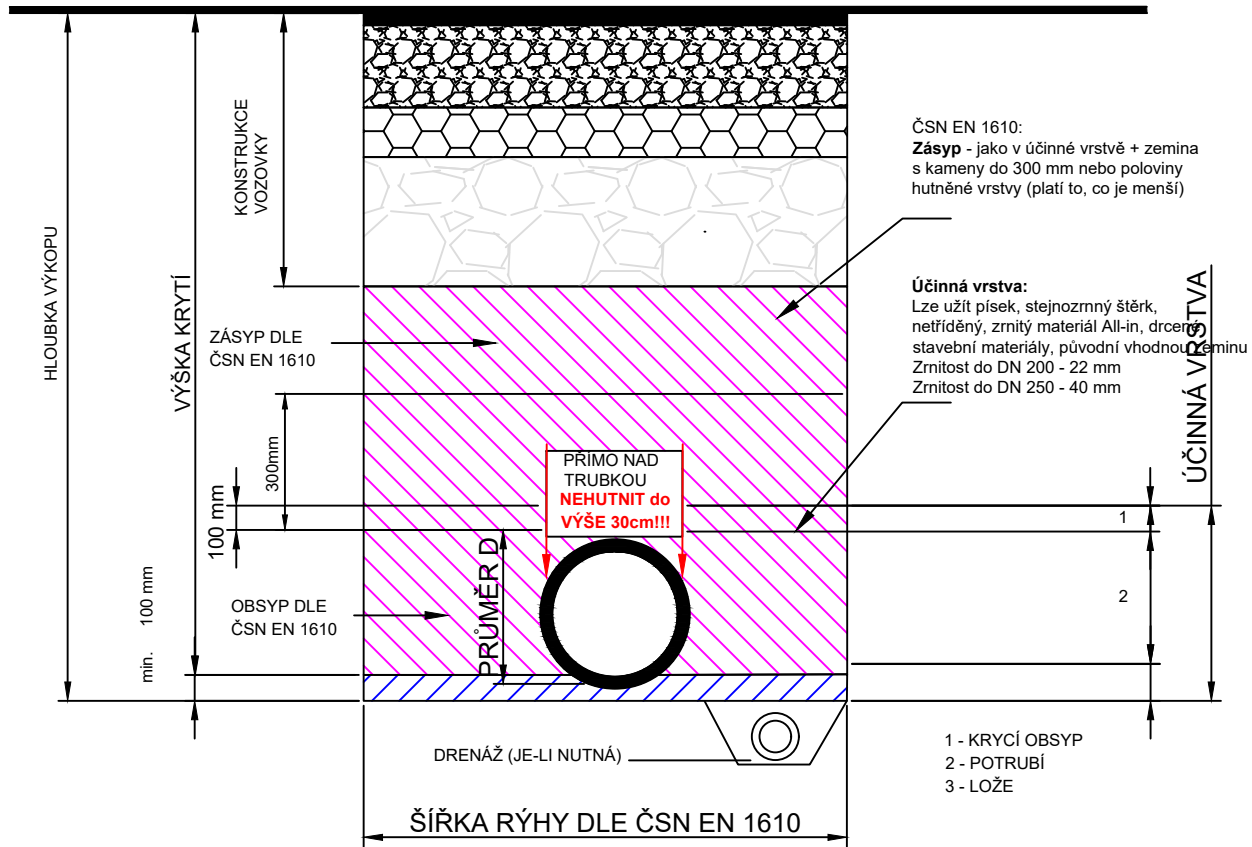

POZNÁMKA:  
OD HLOUBKY VÝKOPU 1,20 m BUDE RÝHA PAŽENA

D.

SOUŘADNICOVÝ SYSTÉM: JTSK

VÝŠKOVÝ SYSTÉM: B.p.v.

VEDOUČÍ PROJEKTANT	ING. KOTLÁN
ZODP. PROJEKTANT	ING. KOTLÁN
VYPRACOVAL	HORSKÝ
KONTROLOVAL	ING. SEDLÁK

<b>Profi</b> PROFI Jihlava, spol. s r.o., Pod Příkopem 5, 586 01 Jihlava tel.: 567 579 151, www.profi-jl.cz	
---	--

OBJEDNATEL, INVESTOR STATUTÁRNÍ MĚSTO JIHLAVA  
NÁZEV AKCE:

VODOVOD A KANALIZACE  
UL. RANTÍŘOVSKÁ, JIHLAVA

FORMÁT 3 A4  
DATUM 07/2024  
STUPEŇ DUSP, PDPS  
ZAK. Č. 2022-000073

PARÉ Č.

OBSAH  
Podélné profily zatrubnění příkopu

MĚŘÍTKO 1 : 500/100  
Č. VYKRESU D.1.07