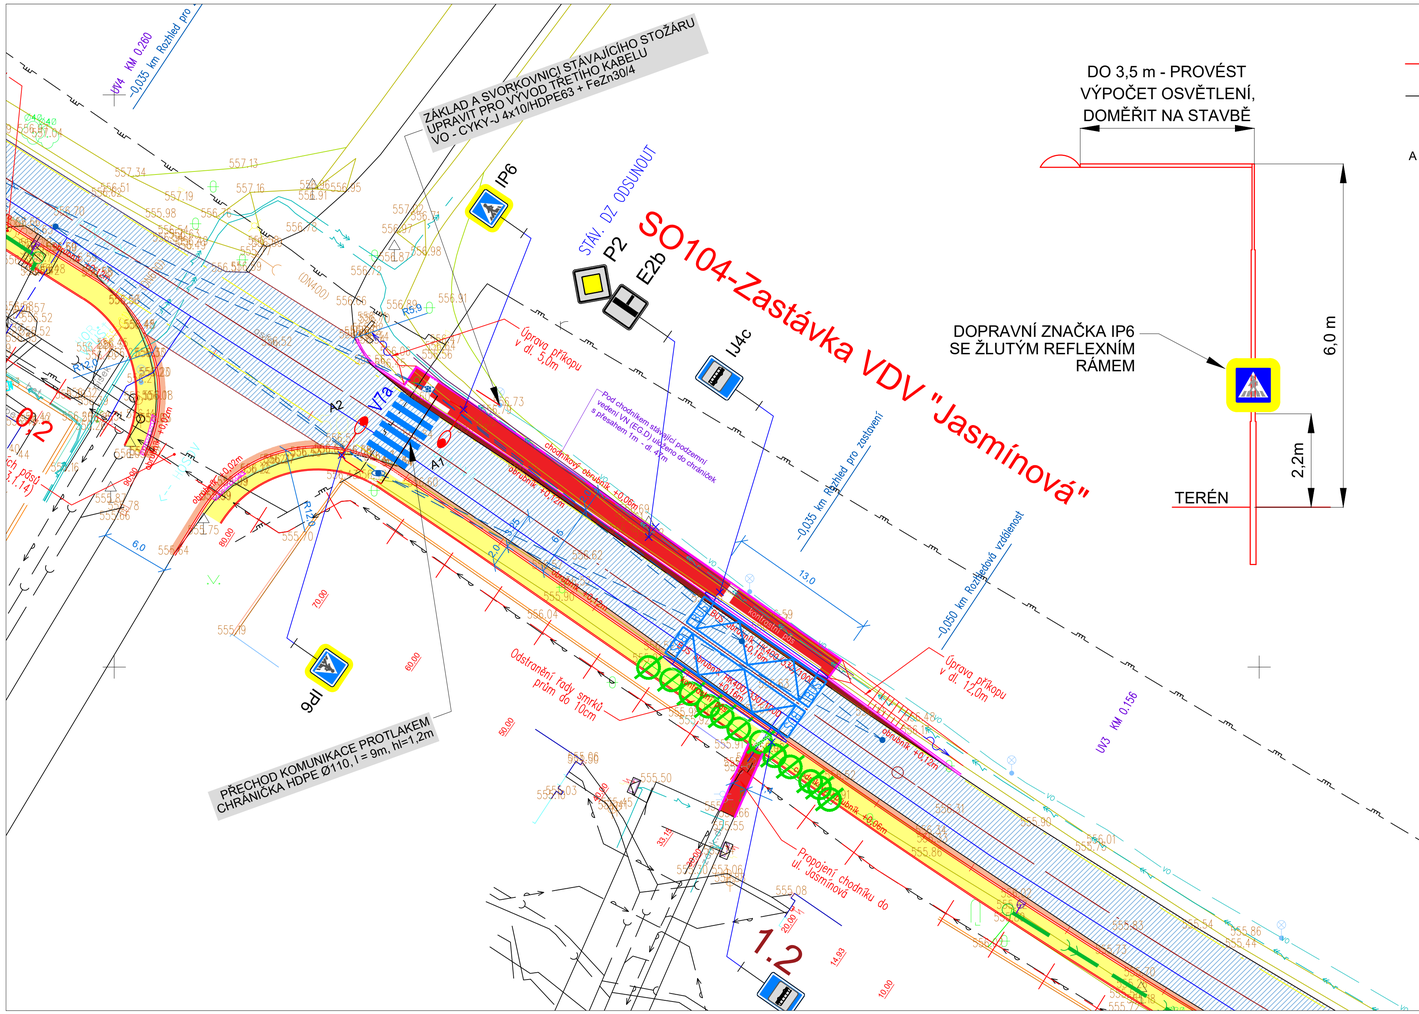

LEGENDA

- KABELY VO - CYKY-J 4x10/HDPE63 + FeZn30/4
- TUHÁ CHRÁNIČKA HDPE110 POD KOMUNIKACÍ V HLOUBCE 1,2m, PŘECHOD KOMUNIKACE PROTLAKEM
- A — Svítidlo přechodové- asymetrické- LED - BGP75W, 5000lm, IP66, na zesíleném stožáru kruhového průřezu, l=8m nad zemí, s výložníkem l= cca 3,5m, s dopravními značkami IP6 s reflexním rámem, stožár i výložník žárově zinkovaný od výrobce, opatřený reflexními polepy, zemní část stožáru opatřit plastovým návlekem nebo nástřikem

POZNÁMKA

- PODZEMNÍ SÍTĚ JSOU ZAKRESLENY POUZE INFORMATIVNĚ
- PŘED ZAPOČETÍM ZEMNÍCH PRACÍ JE NUTNO POŽÁDAT SPRÁVCE PODZEMNÍCH SÍTÍ O JEJICH VYTÝČENÍ DETEKTOREM NEBO Z DOKUMENTACE. V ŽÁDNÉM PŘÍPADĚ NELZE POUŽÍT KÓT Z PŘILOŽENÉ SITUACE
- VEŠKERÉ ROZVODY VO A INSTALACE PROVÁDĚT V SOULADU SE STANDARDY MĚSTYSE A DLE POŽADAVKU SPRÁVCE OSVĚTLENÍ
- KABELY VO BUDOU ULOŽENY V ZEMI V CELÉ DÉLCE V CHRÁNIČCE HDPE 63, VE VÝKOPU 35x80cm, V HLOUBCE 70cm, ULOŽIT NA PÍSKOVÉ LOŽE tl 10cm, PŘEKRYTY BUDOU VRSTVOU PÍSKU TL. 10cm A OZNAČENÝ VÝSTRAŽNOU FÓLÍ
- POD STÁVAJÍCÍ KOMUNIKACÍ ULOŽIT KABELY VO V CHRÁNIČCE HDPE110 V HLOUBCE 1,2m, PŘECHOD KOMUNIKACE BUDE PROVEDEN PROTLAKEM
- STOŽÁRY A VÝLOŽNÍKY BUDOU OPATŘENY ŽÁROVÝM ZINKOVÁNÍM OD VÝROBCE A REFLEXNÍMI POLEPY, ZEMNÍ ČÁST BUDE OPATŘENA PLASTOVÝM NÁVLEKEM NEBO NÁSTŘIKEM
- ZÁKLADY PRO STOŽÁRY BUDOU PROVEDENY DLE POŽADAVKŮ VÝROBCE STOŽÁRŮ A DLE VÝKRESU ŘEZŮ

LEGENDA STÁV. INŽENÝRSKÝCH SÍTÍ:

- VEDENÍ VN
- VEDENÍ NN
- CETIN — SDĚLOVACÍ VEDENÍ - CETIN
- VODOVOD
- KANALIZACE
- PLYNOVOD STL
- M-SOFT — SDĚLOVACÍ VEDENÍ M-SOFT
- VO — VEŘEJNÉ OSVĚTLENÍ

N

D. Zákresy podzemních inženýrských zařízení neslouží jako vytyčovací výkres – před zahájením stavebních prací musí investor zajistit jejich vytýčení správcem sítí a jejich označení na místě dle platných předpisů

SOUŘADNICOVÝ SYSTÉM: JTSK
VÝŠKOVÝ SYSTÉM: B.p.v.

VEDOUCÍ PROJEKTANT	ING. KOTLÁN	
ZODP. PROJEKTANT	ING. KOTLÁN	
VYPRACOVAL	HORSKÝ	
KONTROLOVAL	ING. SEDLÁK	

Profi
PROfi Jihlava, spol. s r.o., Pod Příkopem 5, 586 01 Jihlava, tel.: 567 579 151, www.profi-pi.cz

OBJEDNATEL, INVESTOR	STATUTÁRNÍ MĚSTO JIHLAVA
FORMÁT	4 A4
DATUM	07/2024
STUPEŇ	DUSP, PDPS
ZAK. Č.	2022-000073
PARÉ Č.	

NÁZEV AKCE:

VODOVOD A KANALIZACE UL. RANTÍŘOVSKÁ, JIHLAVA

OBSAH

Situace stavby - zastávka VDV

MĚŘÍTKO 1 : 250

Č. VÝKRESU **D.4.01**

LEGENDA:

- SO 302 PŘELOŽKA JEDNOTNÉ KANALIZACE
- SO 102 ZATRUBNĚNÍ PŘÍKOPU
- SO 301 PŘELOŽKY VODOVODŮ
- SO 303 PRODLOUŽENÍ PŘÍPOJEK VODOVOD
- SO 303 PRODLOUŽENÍ PŘÍPOJEK VODOVOD
- SO 302 RUŠENÁ KANALIZACE
- SO 301 RUŠENÝ VODOVOD

LEGENDA:

- NAVRŽENÉ ROZŠÍŘENÍ VOZOVKY III/01945 (asfaltobeton)
- NAVRŽENÉ CHODNÍKY (betonová dlažba 200x200 bez zkosených hran)
- NAVRŽENÉ CHODNÍKY - ZMĚNA STAVBY (betonová dlažba 200x200 bez zkosených hran)
- STÁVAJÍCÍ CHODNÍKY - PŘEDLAŽDĚNÍ (betonová dlažba 200x200 bez zkosených hran)
- NAVRŽENÉ PLOCHY V JEZDŮ (betonová dlažba 200x200 bez zkosených hran)
- NAVRŽENÉ CHODNÍKY (betonová červená reliefní dlažba 100x200)
- NAVRŽENÉ CHODNÍKY - ZMĚNA STAVBY (betonová červená reliefní dlažba 100x200)
- STÁVAJÍCÍ POJÍŽDĚNÉ PLOCHY - PŘEDLAŽDĚNÍ
- ÚPRAVA PLOCH ZELENĚ
- OPRAVA VOZOVKY SIL. II/01945 (související investice KSÚSV)
- STÁVAJÍCÍ CHODNÍKY
- VJEZDY DO OBJEKTŮ
- STROMY KE KÁCENÍ
- ULIČNÍ VPUSŤ VČ. PŘÍPOJKY
- ULIČNÍ VPUSŤ VČ. PŘÍPOJKY (související investice KSÚSV)