
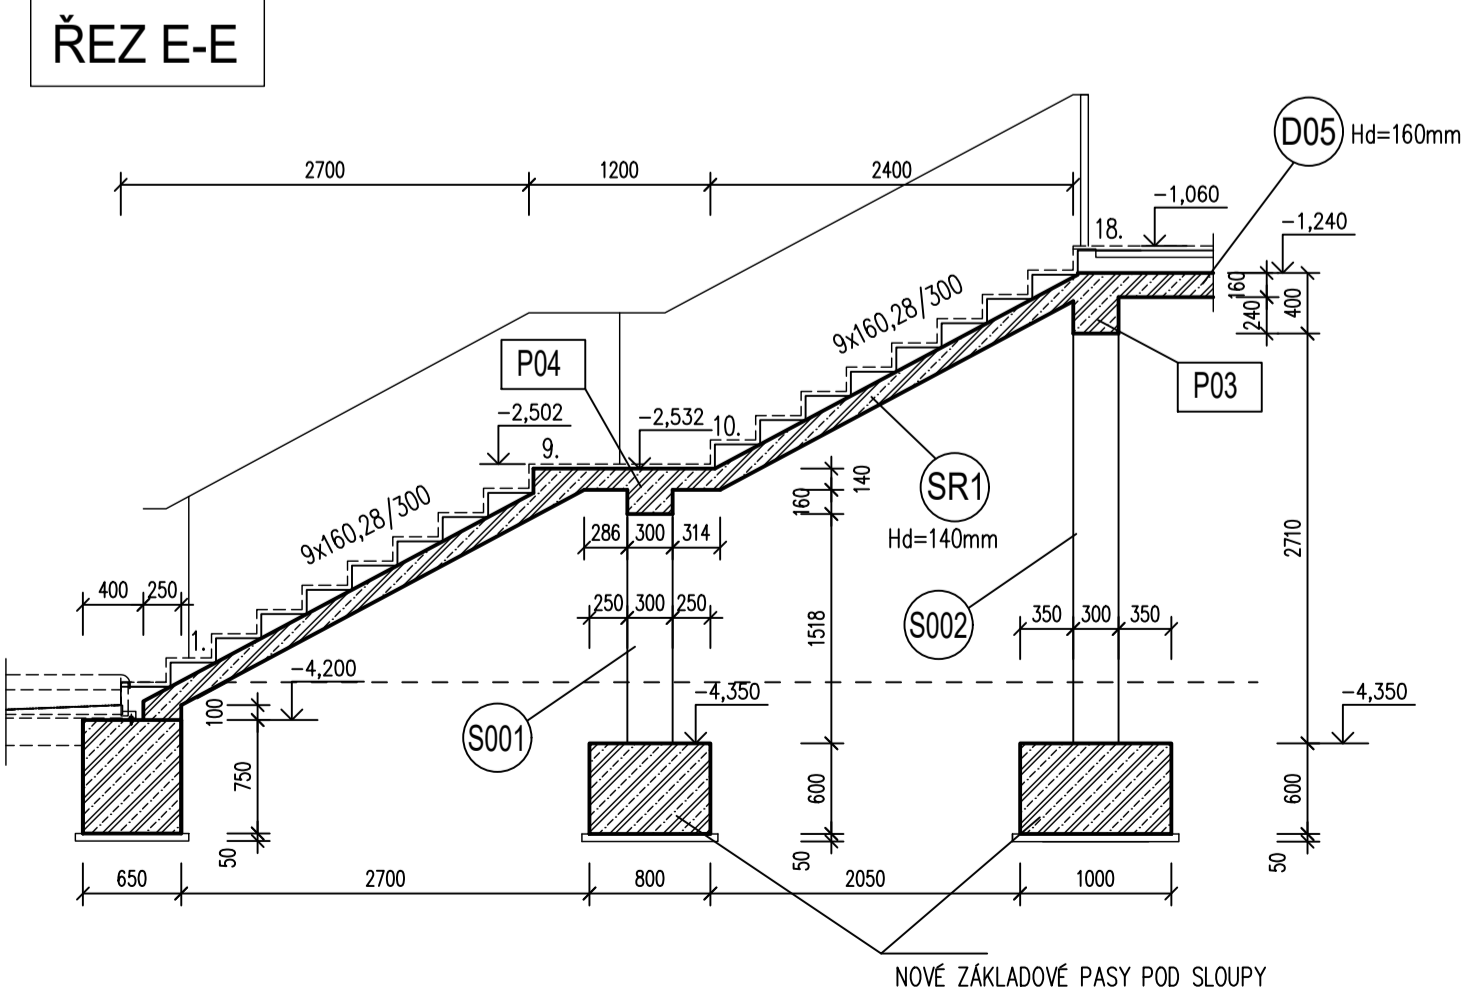
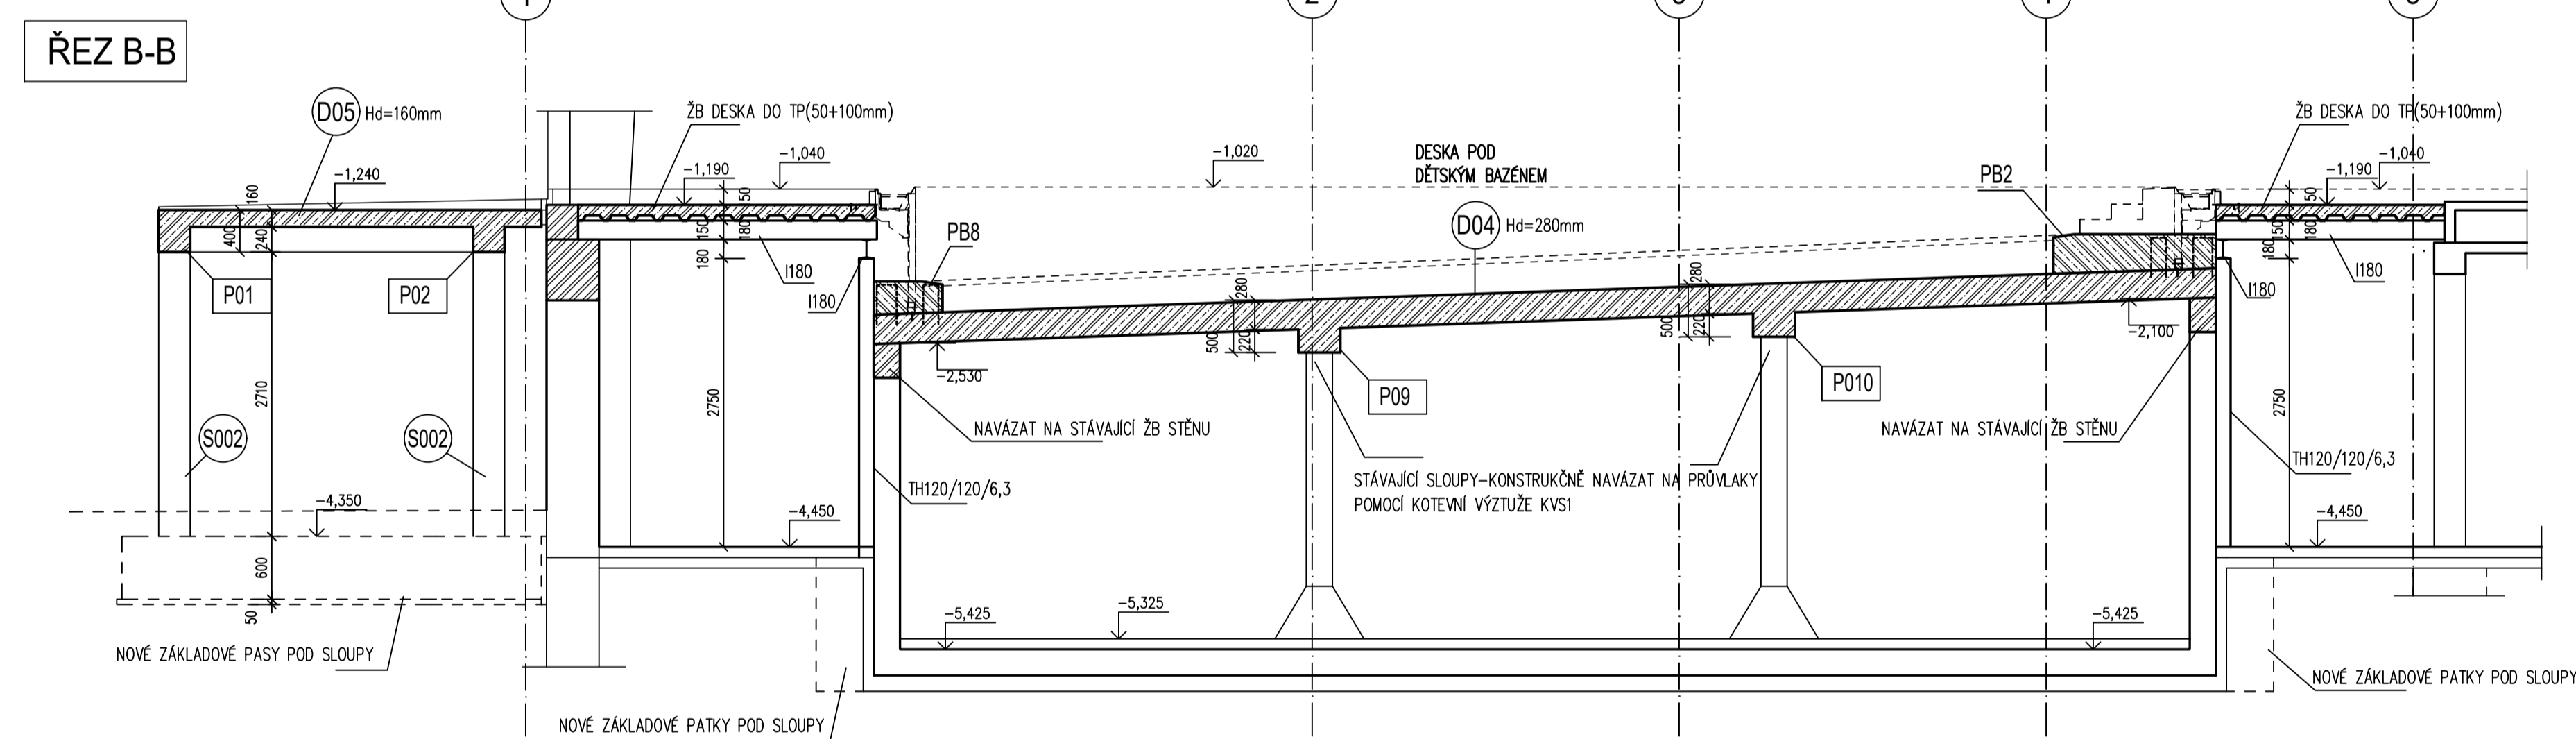
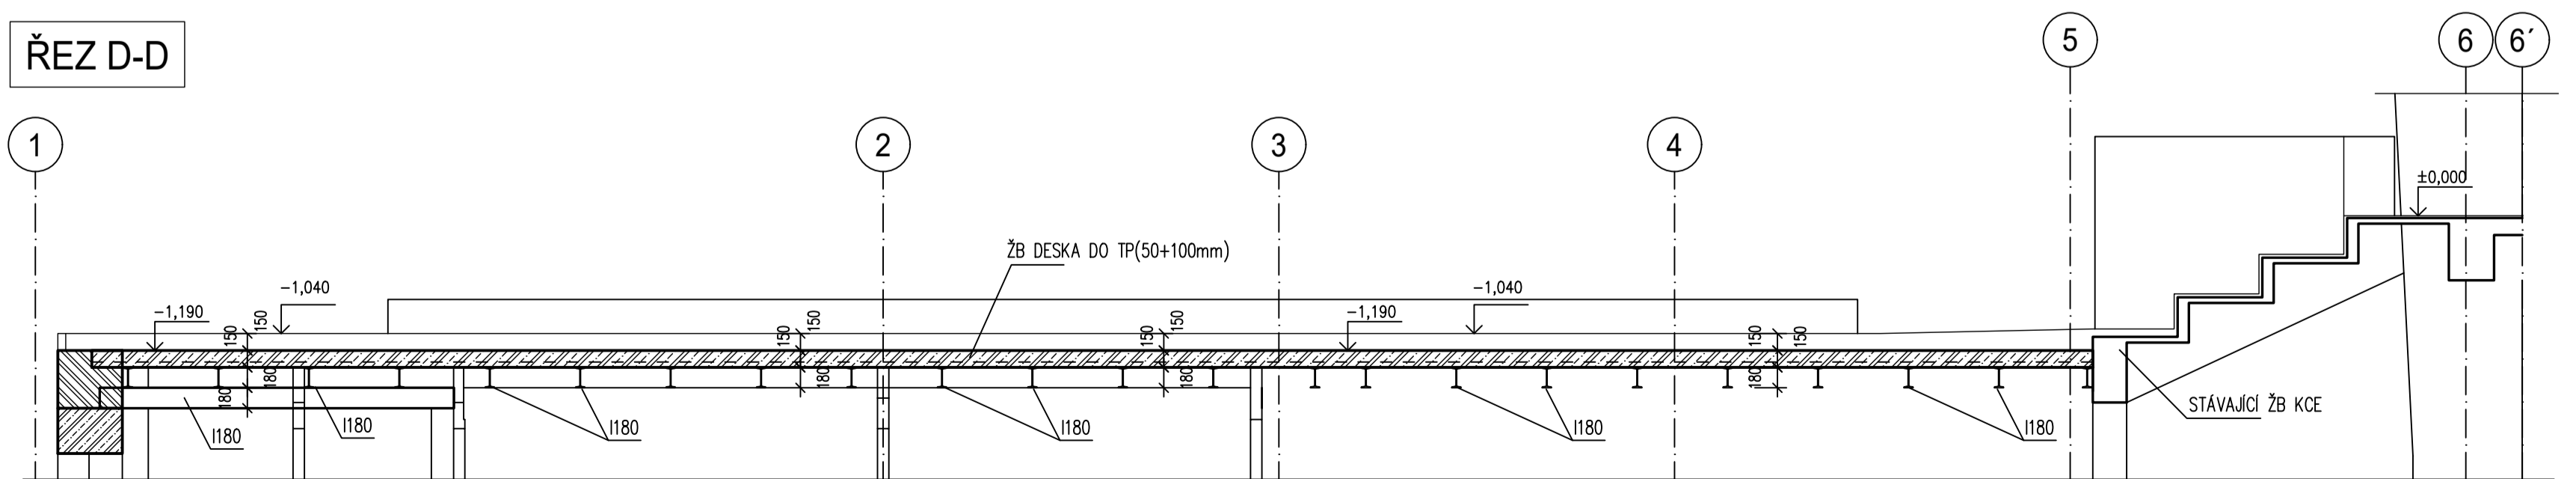
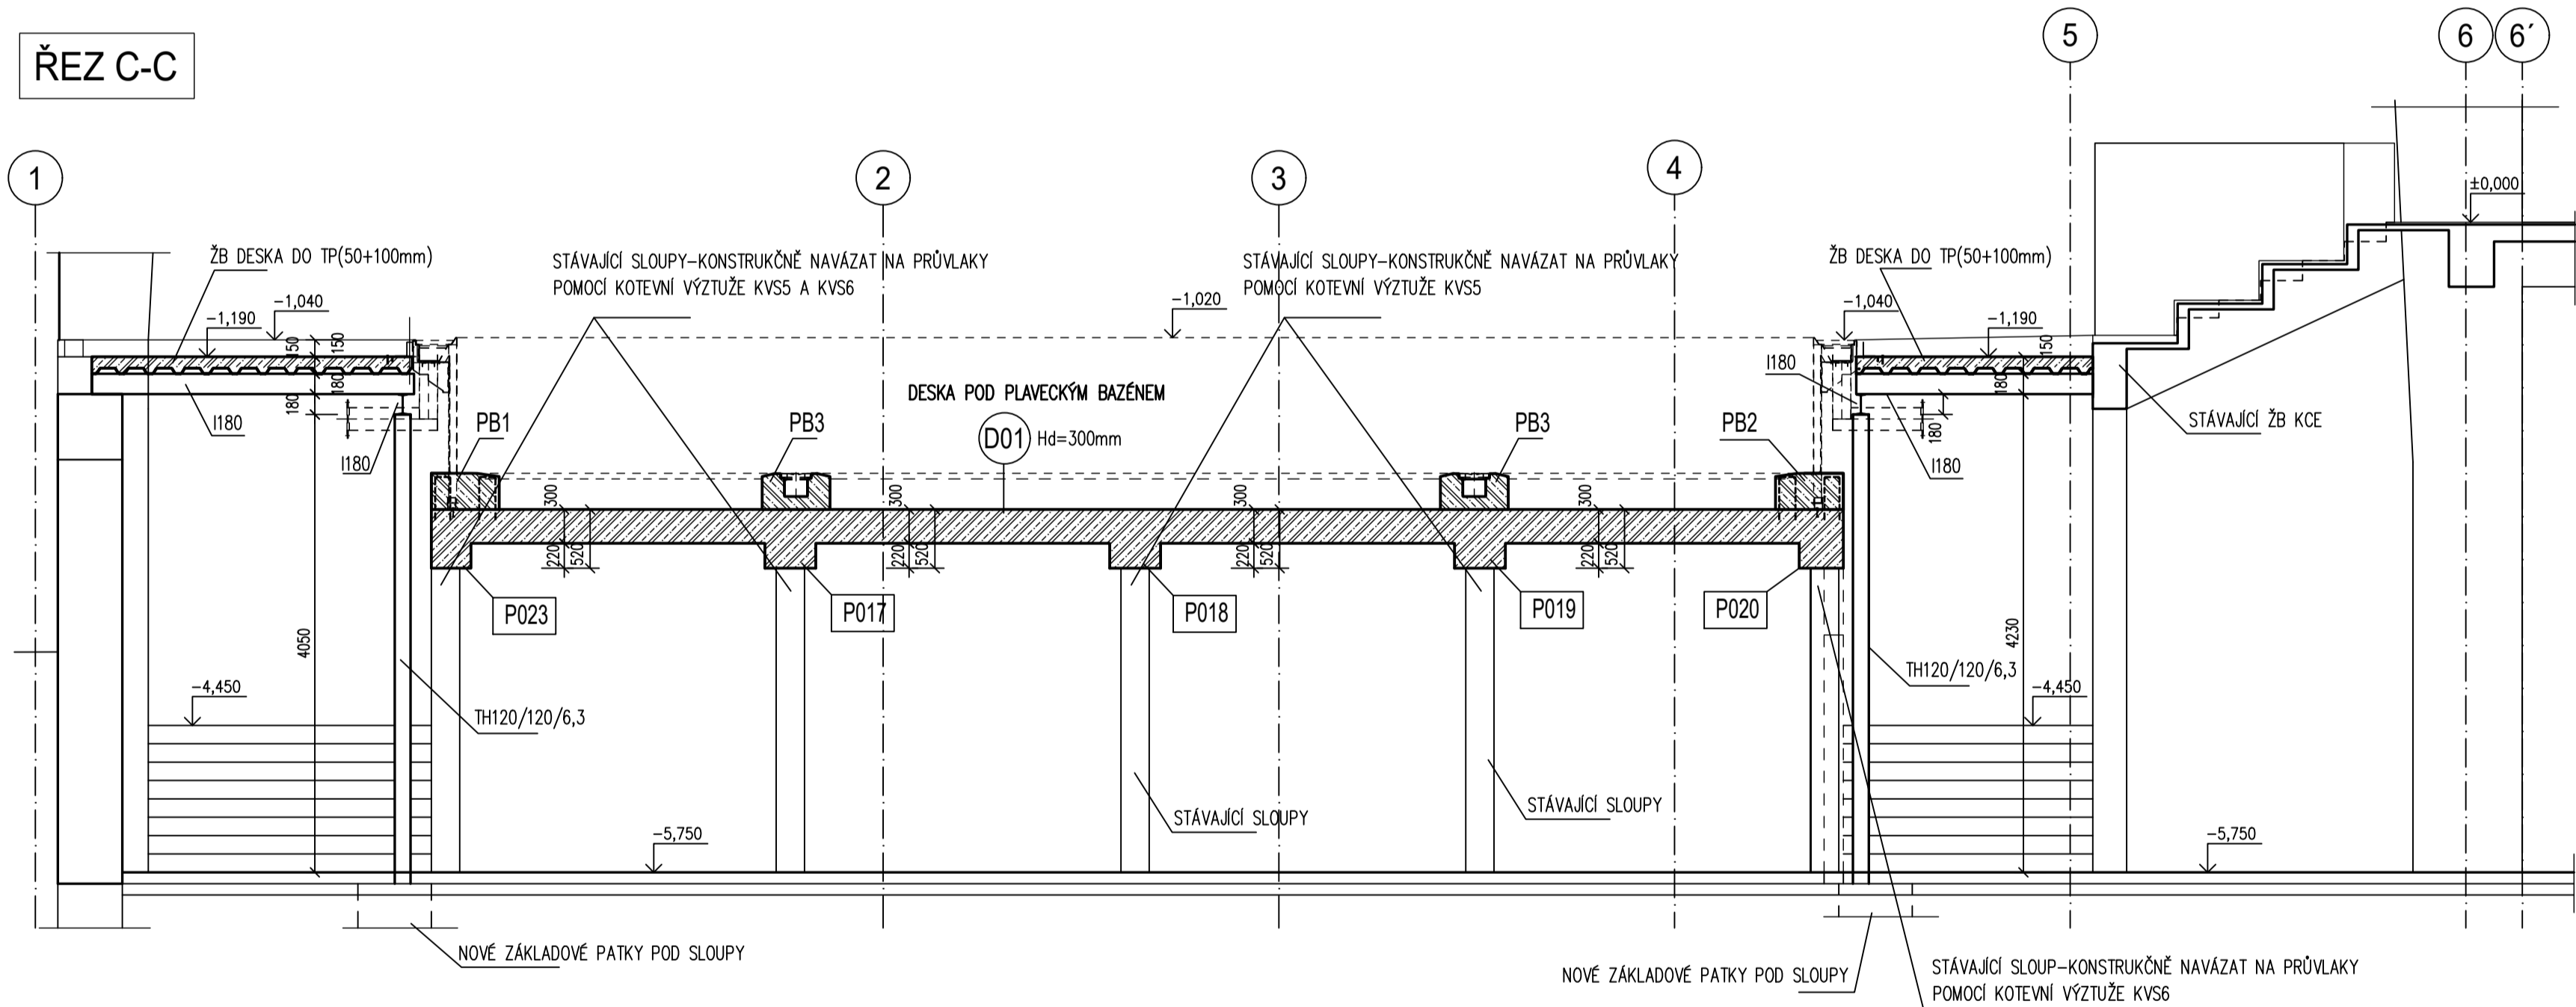


TVAR A SKLADBA NOVÝCH NOSNÝCH KCÍ V 1.PP - ŘEZY

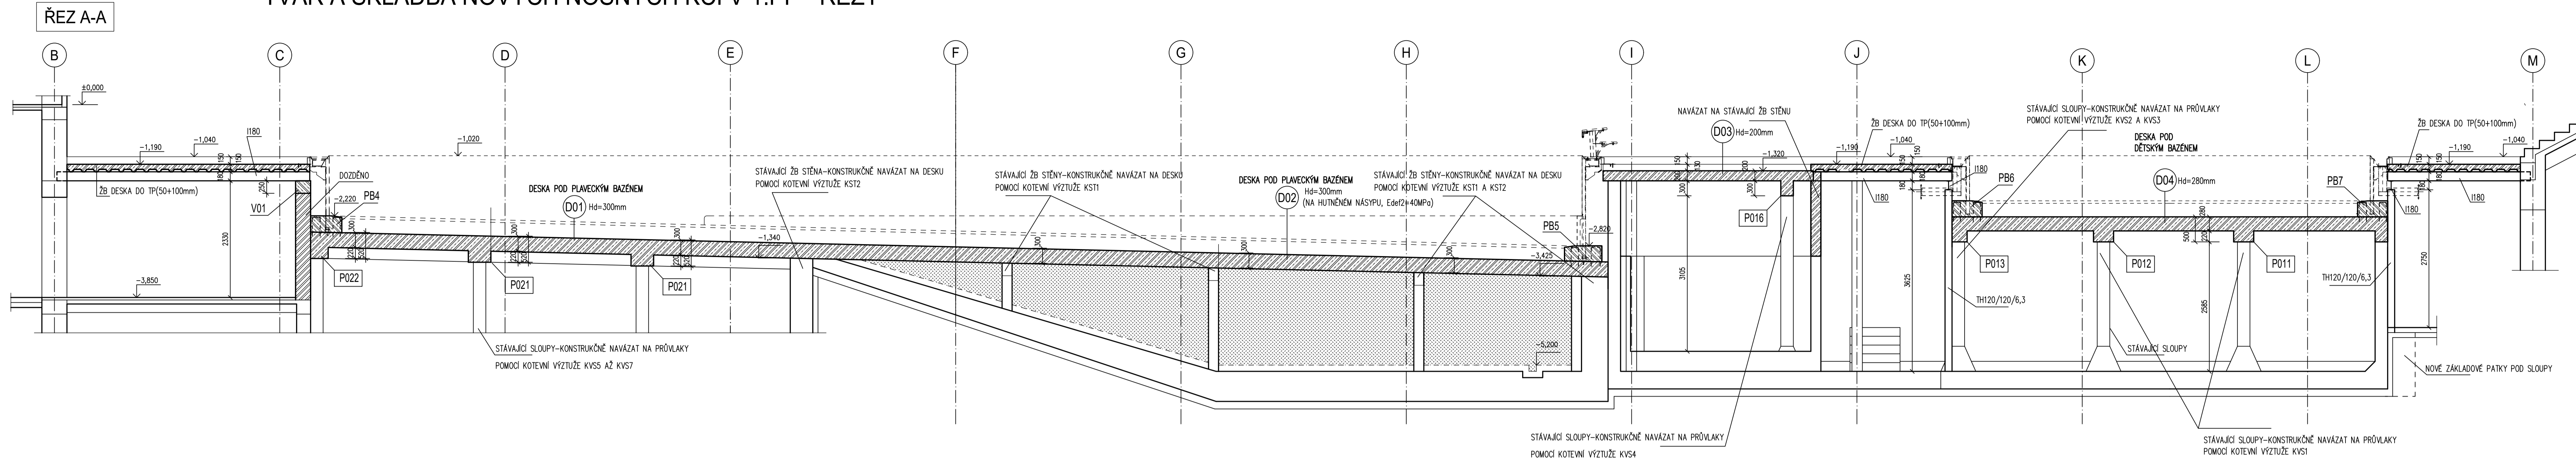

UPOZORNĚNÍ

- ŘEZY NOVOU NOSNOU KONSTRUKCÍ ZPRACOVANÉ NA TOMTO VÝKRESU JSOU DOPLNĚNÍM VÝKRESU Č.3 (PŘODRYS NOSNÝCH KONSTRUKCÍ V 1.PP)
- ŘEZY NOVOU NOSNOU KONSTRUKCÍ JSOU VYZNAČENY V PŘODRYSU NA VÝKRESU Č.3
- ŘEZY NOSNOU KONSTRUKCÍ JSOU VYPRAVOVÁNY PODROBNĚJÍ POULZE PRO NOVÉ NOSNÉ KONSTRUKCE, STÁVAJÍCÍ NOSNÉ KONSTRUKCE MAJÍ POULZE CHARAKTER SCHEMATU

LEGENDA ZNAČENÍ KONSTRUKCÍ

- Pxx - ŽELEZOBETONOVÝ PRŮVLAK
- Sx - ŽELEZOBETONOVÝ SLOUP
- Dx - ŽELEZOBETONOVÁ STROPNÍ DESKA
- SRx - ŽELEZOBETONOVÁ DESKA SCHODIŠTĚ
- PBx - PŘÍDAVNÉ BETONY

POZNÁMKA

- PRO KOTVENÍ OCELOVÉ KONSTRUKCE BUDE POUŽIT KOTVENÍ SYSTÉM CHEMICKÝCH LEPENÝCH KOTEV HILTI
- CHEMICKÉ KOTVY OCELOVÉ KCE BUDOU PROVEDENY DLE TECHNOLPRAVIDEL VÝROBCE PŘI DOORŽENÍ MIN. OKRAJOVÝCH VZDÁLENOSTÍ A KOTVENÍCH HLUBEK
- SVÁRY NOSNÍKŮ NAD PODPORAMI, ZAJIŠŤUJÍCÍ SPOJITOST NOSNÍKŮ (VIZ PŘODRYSY) BUDOU PROVEDENY NA PLNOU UNOSNOST PRŮŘEZŮ
- ŘEZY NOSNÝMI KONSTRUKCEMI (VIZ PŘODRYSY) - JSOU SOUČÁSTÍ STAVEBNÍ ČÁSTI PD

BETON: C25/30 XC2 XA1
S235JR - konstrukce, S320GD - trapézový plech

| | | | | |
|---|---|----------------|---------------|----------------|
| a) | | | | |
| OZN. | ZMĚNA | DATUM | PROVEDL | KONTROLA |
| VYPRACOVAL | ING. MILAN PETRŮ | | | |
| PROJEKTANT | ING. MILAN PETRŮ | | | |
| SCHVÁLIL | ING. MICHAL ONDROUŠEK | | | |
| KONTROLOVAL | ING. MICHAL ONDROUŠEK | DATUM | 04/2024 | |
| INVESTOR | Statutární město Jihlava | ÚČEL | PROVÁDĚNÍ | |
| MÍSTO STAVBY | Rošického 2684/6, 586 01 Jihlava | STAVBY | | |
| STAVBA | BAZÉN E.ROŠICKÉHO 6, JIHLAVA REKONSTRUKCE BAZÉNOVÝCH VAN V OBJEKTU | Č. ZAK. | 11345-003-000 | |
| SO01 KRYTÝ BAZÉN STAVEBNÉ KONSTRUKČNÍ ŘEŠENÍ | | ARCHIVNÍ ČÍSLO | HP4-1-100259 | |
| TVAR A SKLADBA NOVÝ KCÍ NAD 1.PP-ŘEZY | | LISTŮ | 1 | POČET A4 10 |
| | | MĚŘÍTKO | 1:50 | POŘADOVÉ Č. 05 |