


KATASTRY  
PARCELNÍ ČÍSLA  
DRUH POVRCHU  
VZDÁLENOSTI ŠACHET  
OZNAČENÍ ŠACHET  
  
SMĚROVÉ POMĚRY

LEGENDA TYPŮ ČAR  
PŮVODNÍ TERÉN  
UPRAVENÝ TERÉN

PODÉLNÝ PROFIL  
KANALIZACE II.  
M 1:200/50

KÓTA UPRAVENÉHO TERÉNU  
  
HLOUBKA VÝKOPU  
  
KÓTA VÝKOPU  
  
HLOUBKA DNA POTRUBÍ  
  
KÓTA DNA POTRUBÍ  
  
KÓTA PŮVODNÍHO TERÉNU  
SROVNÁVACÍ ROVINA  
STANIČENÍ [km/m]




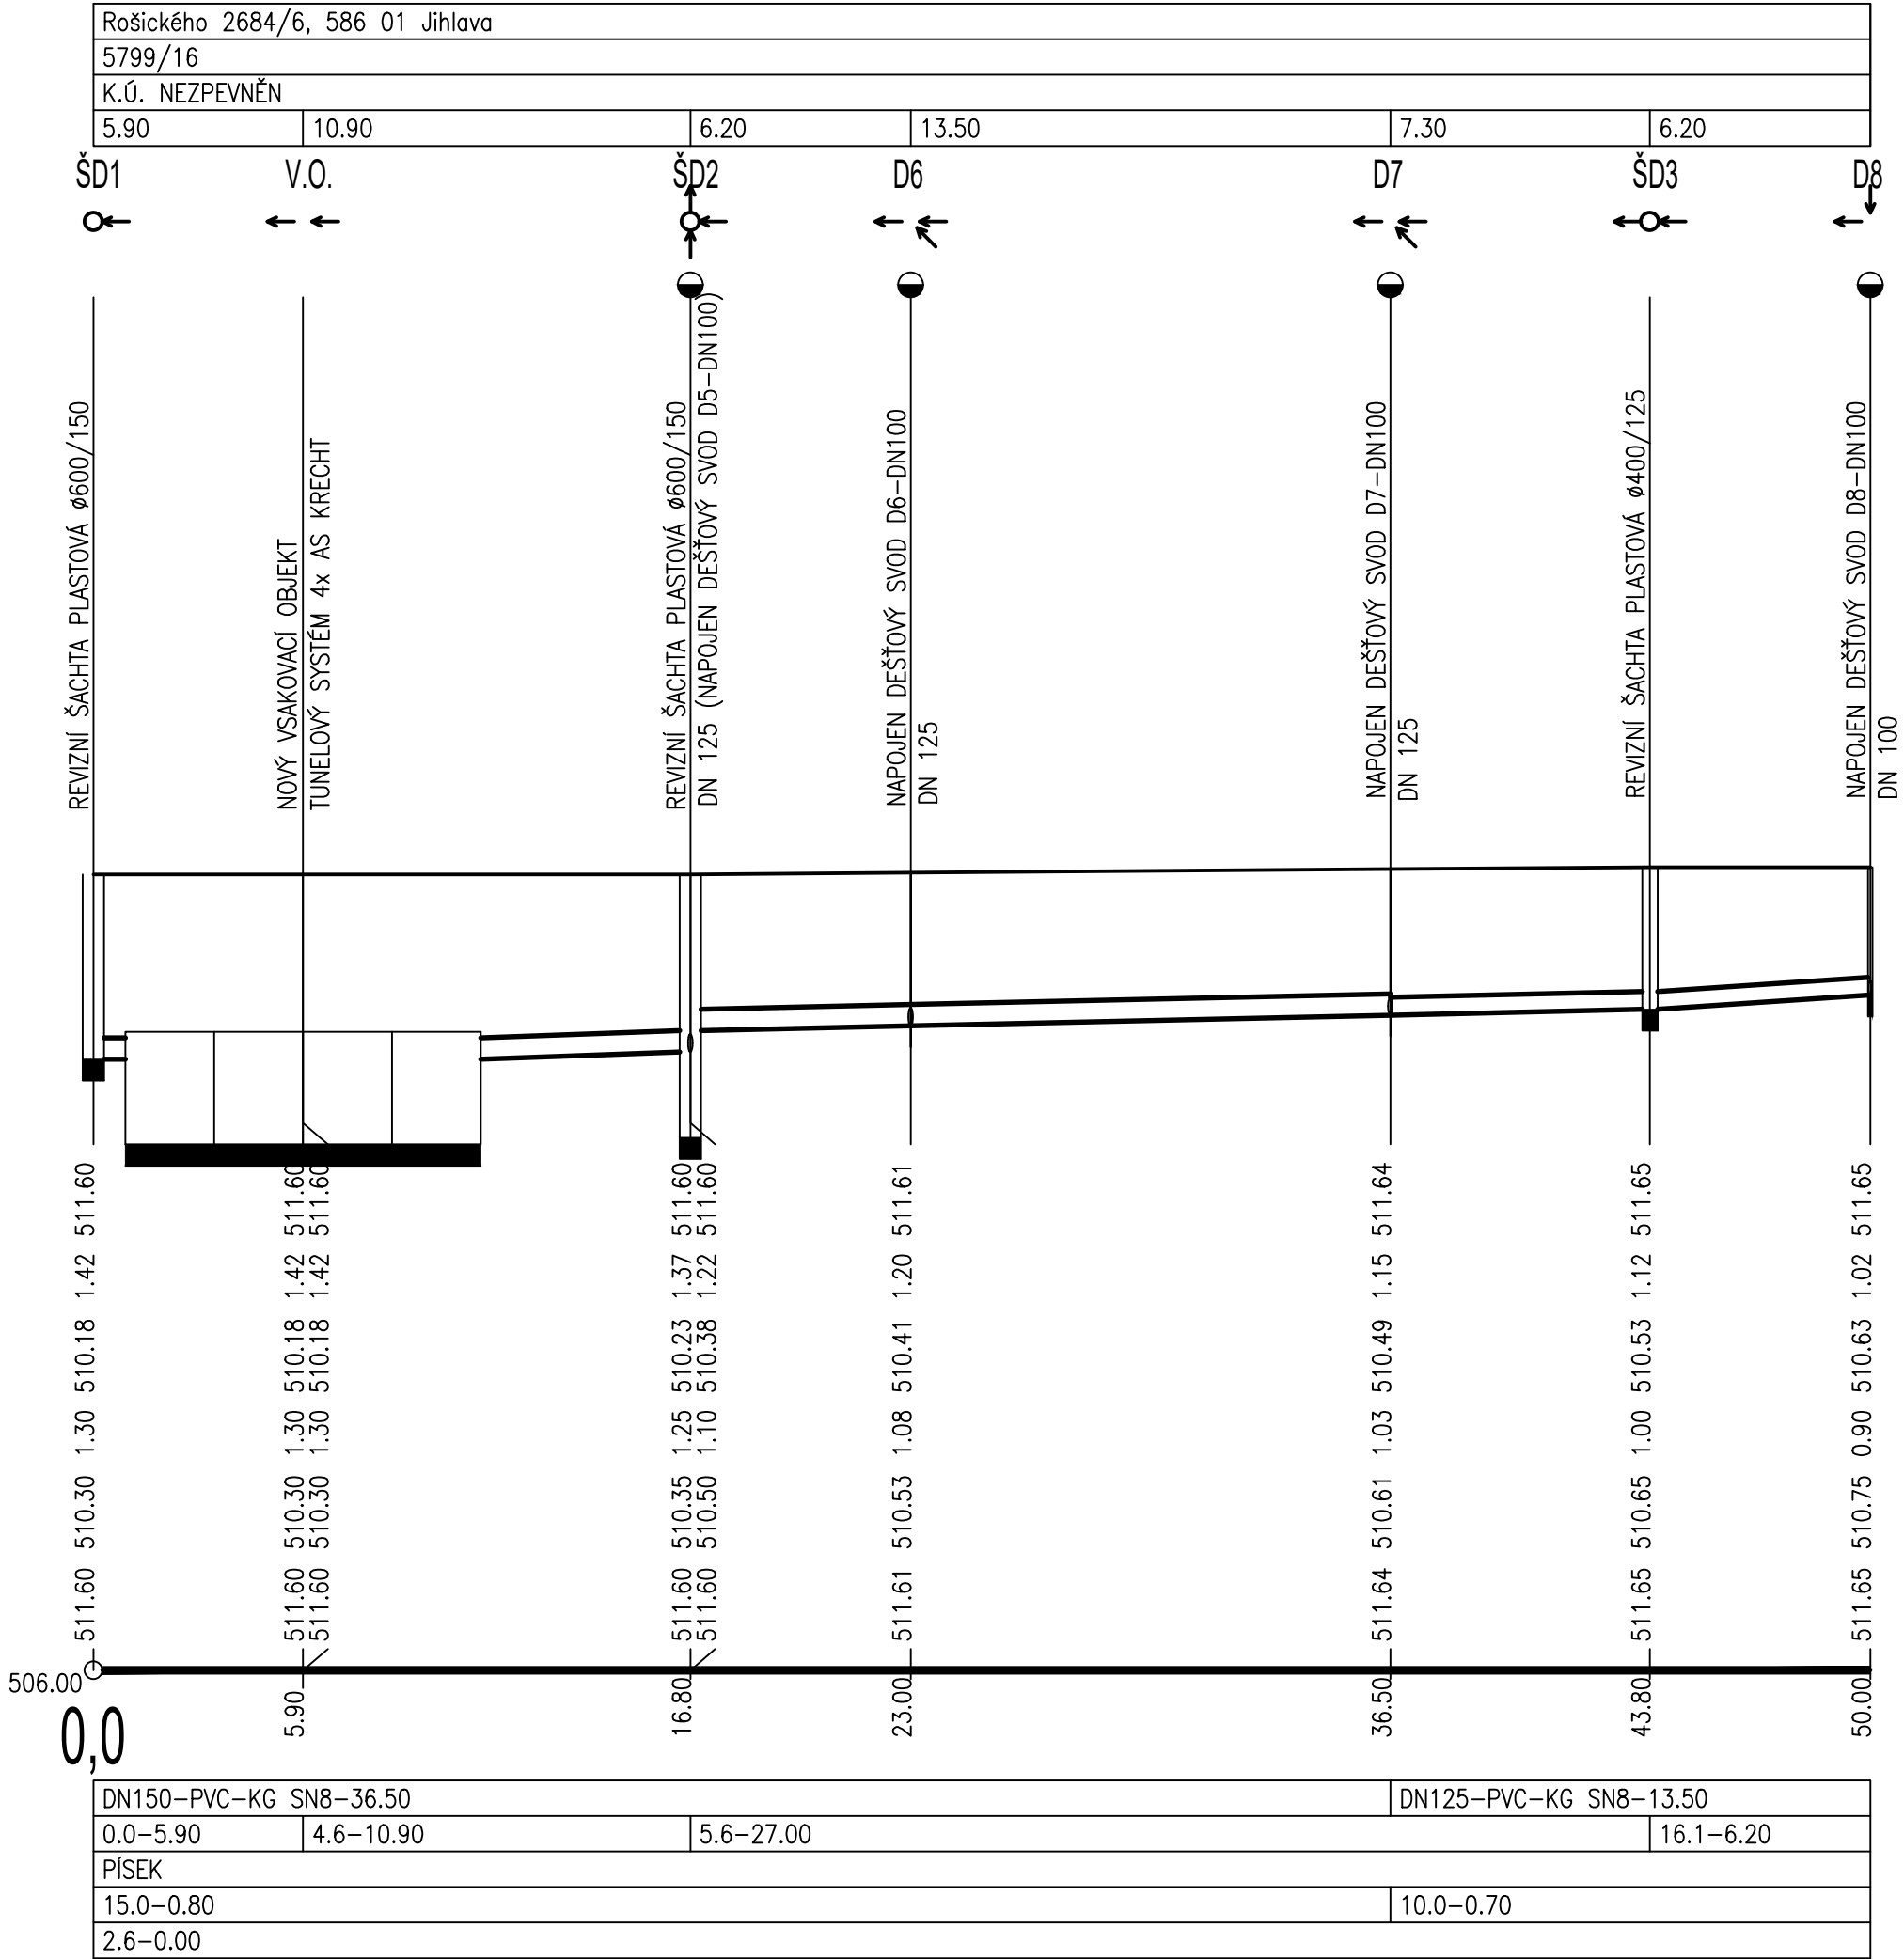

PROFIL[mm]–MATERIÁL–DÉLKA[m]  
SKLON[promile]–DÉLKA[m]  
ULOŽENÍ  
KAPACITNÍ PRŮTOK[l/s]–RYCHLOST[m/s]  
SKUTEČNÝ PRŮTOK[l/s]–RYCHLOST[m/s]



POZNÁMKA:

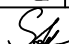PŘED ZAPOČETÍM ZEMNÍCH PRACÍ BUDE PROVEDENO PROKAZATELNÉ VYTÝČENÍ STÁVAJÍCÍCH INŽENÝRSKÝCH SÍTÍ. ZEMNÍ PRÁCE BUDOU PROVÁDĚNY DLE ČSN 73 3050, PŘI POKLÁDCE POTRUBÍ JE NUTNO DODRŽET PODMÍNKY DANÉ VÝROBCEM POTRUBÍ. LOŽE, OBSYP POTRUBÍ A ZÁSYP RÝHY JE NUTNO HUTNIT PO VRSTVÁCH DLE PLATNÝCH ČSN ( MAXIMÁLNÍ TL. VRSTVY 0,15 M ).

±0  podlaha v m.č. 104

a)				
OZN.	ZMĚNA	DATUM	PROVEDL	KONTROLA
VYPRACOVAL	ING. ANTONÍN ŠTEFÁNEK	   	<div> HUTNÍ PROJEKT Frýdek-Místek a.s.</div>	
PROJEKTANT	ING. ANTONÍN ŠTEFÁNEK		DATUM 04/2024	
SCHVÁLIL	ING. JIŘÍ STAŠEK		ÚČEL PROVÁDĚNÍ	
KONTOLOVAL	ING. JIŘÍ STAŠEK		STAVBY	
INVESTOR	Statutární město Jihlava		Č. ZAK. 11345-003-000	
MÍSTO STAVBY	Rošického 2684/6, 586 01 Jihlava		ARCHIVNÍ ČÍSLO HP4-4-101732	
STAVBA	BAZÉN E.ROŠICKÉHO 6, JIHLAVA REKONSTRUKCE BAZÉNOVÝCH VAN V OBJEKTU		LISTŮ 1	
SO01 KRYTÝ BAZÉN ZDRAVOTNĚ TECHNICKÉ INSTALACE  PODÉLNÝ PROFIL KANALIZACE - II.			POČET A4 3	
			MĚŘÍTKO 1:200/1:50	
			POŘADOVÉ Č. 04	