
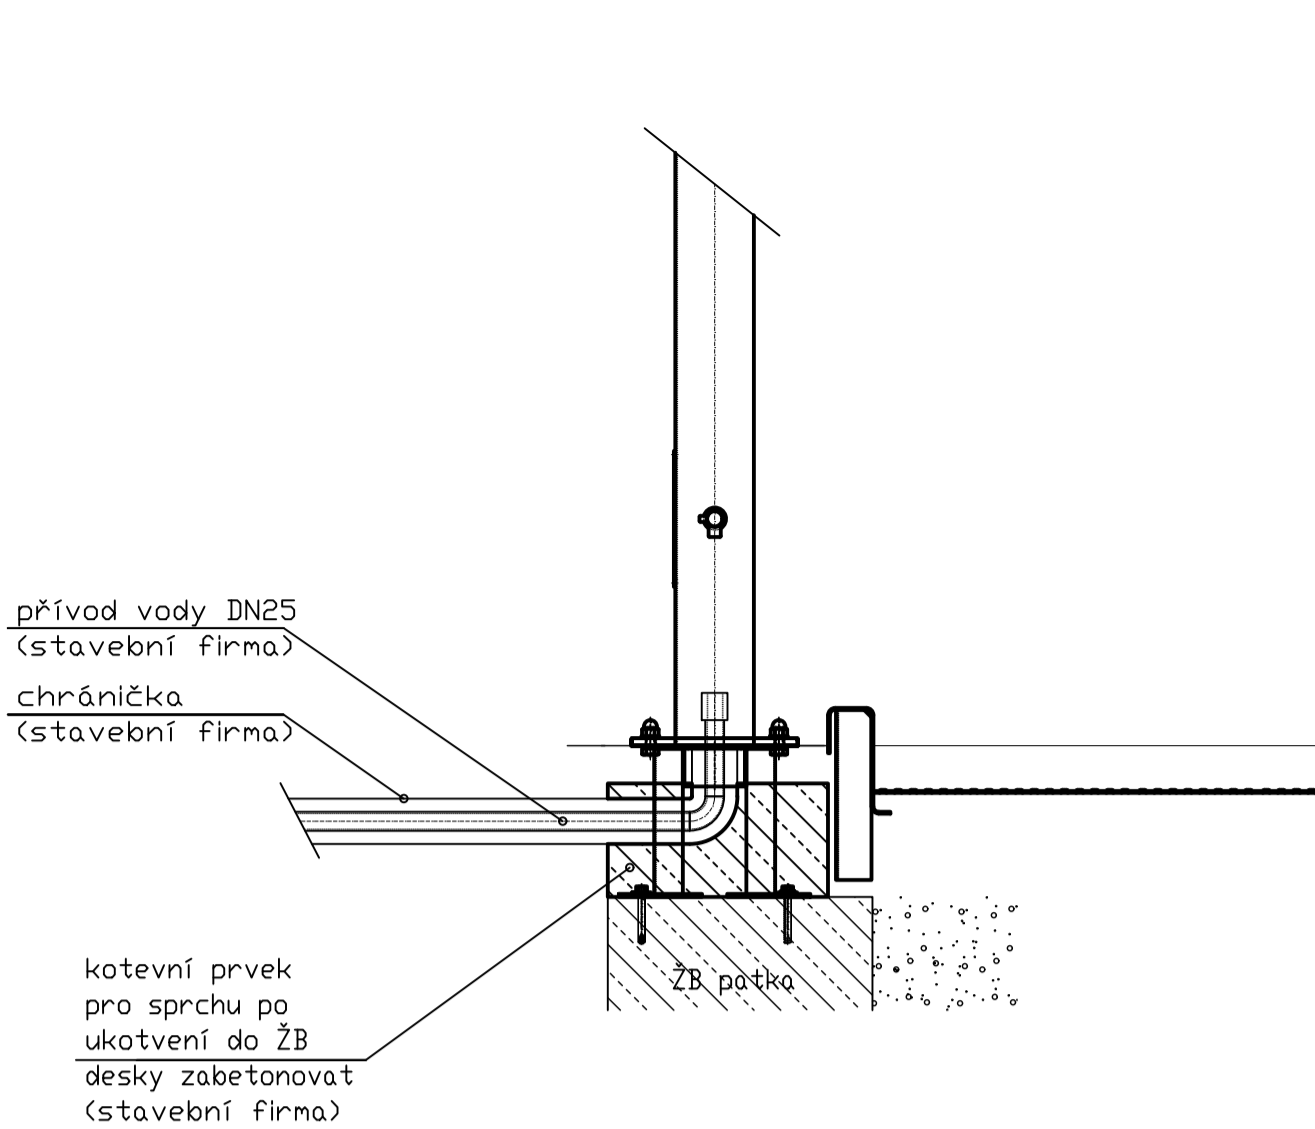
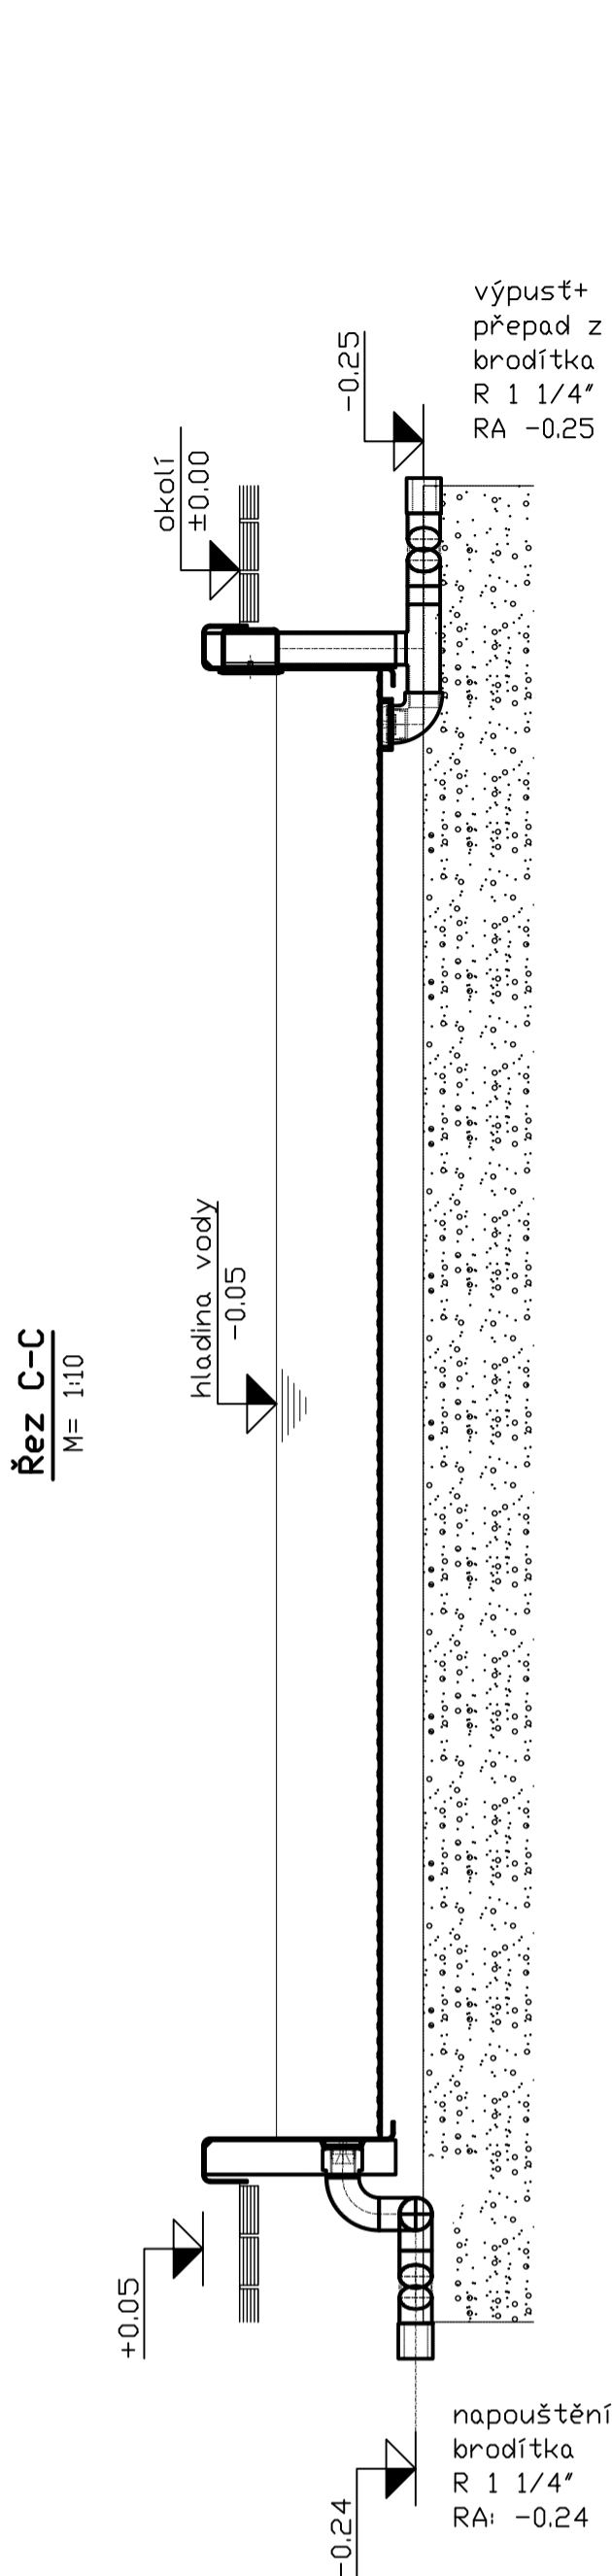
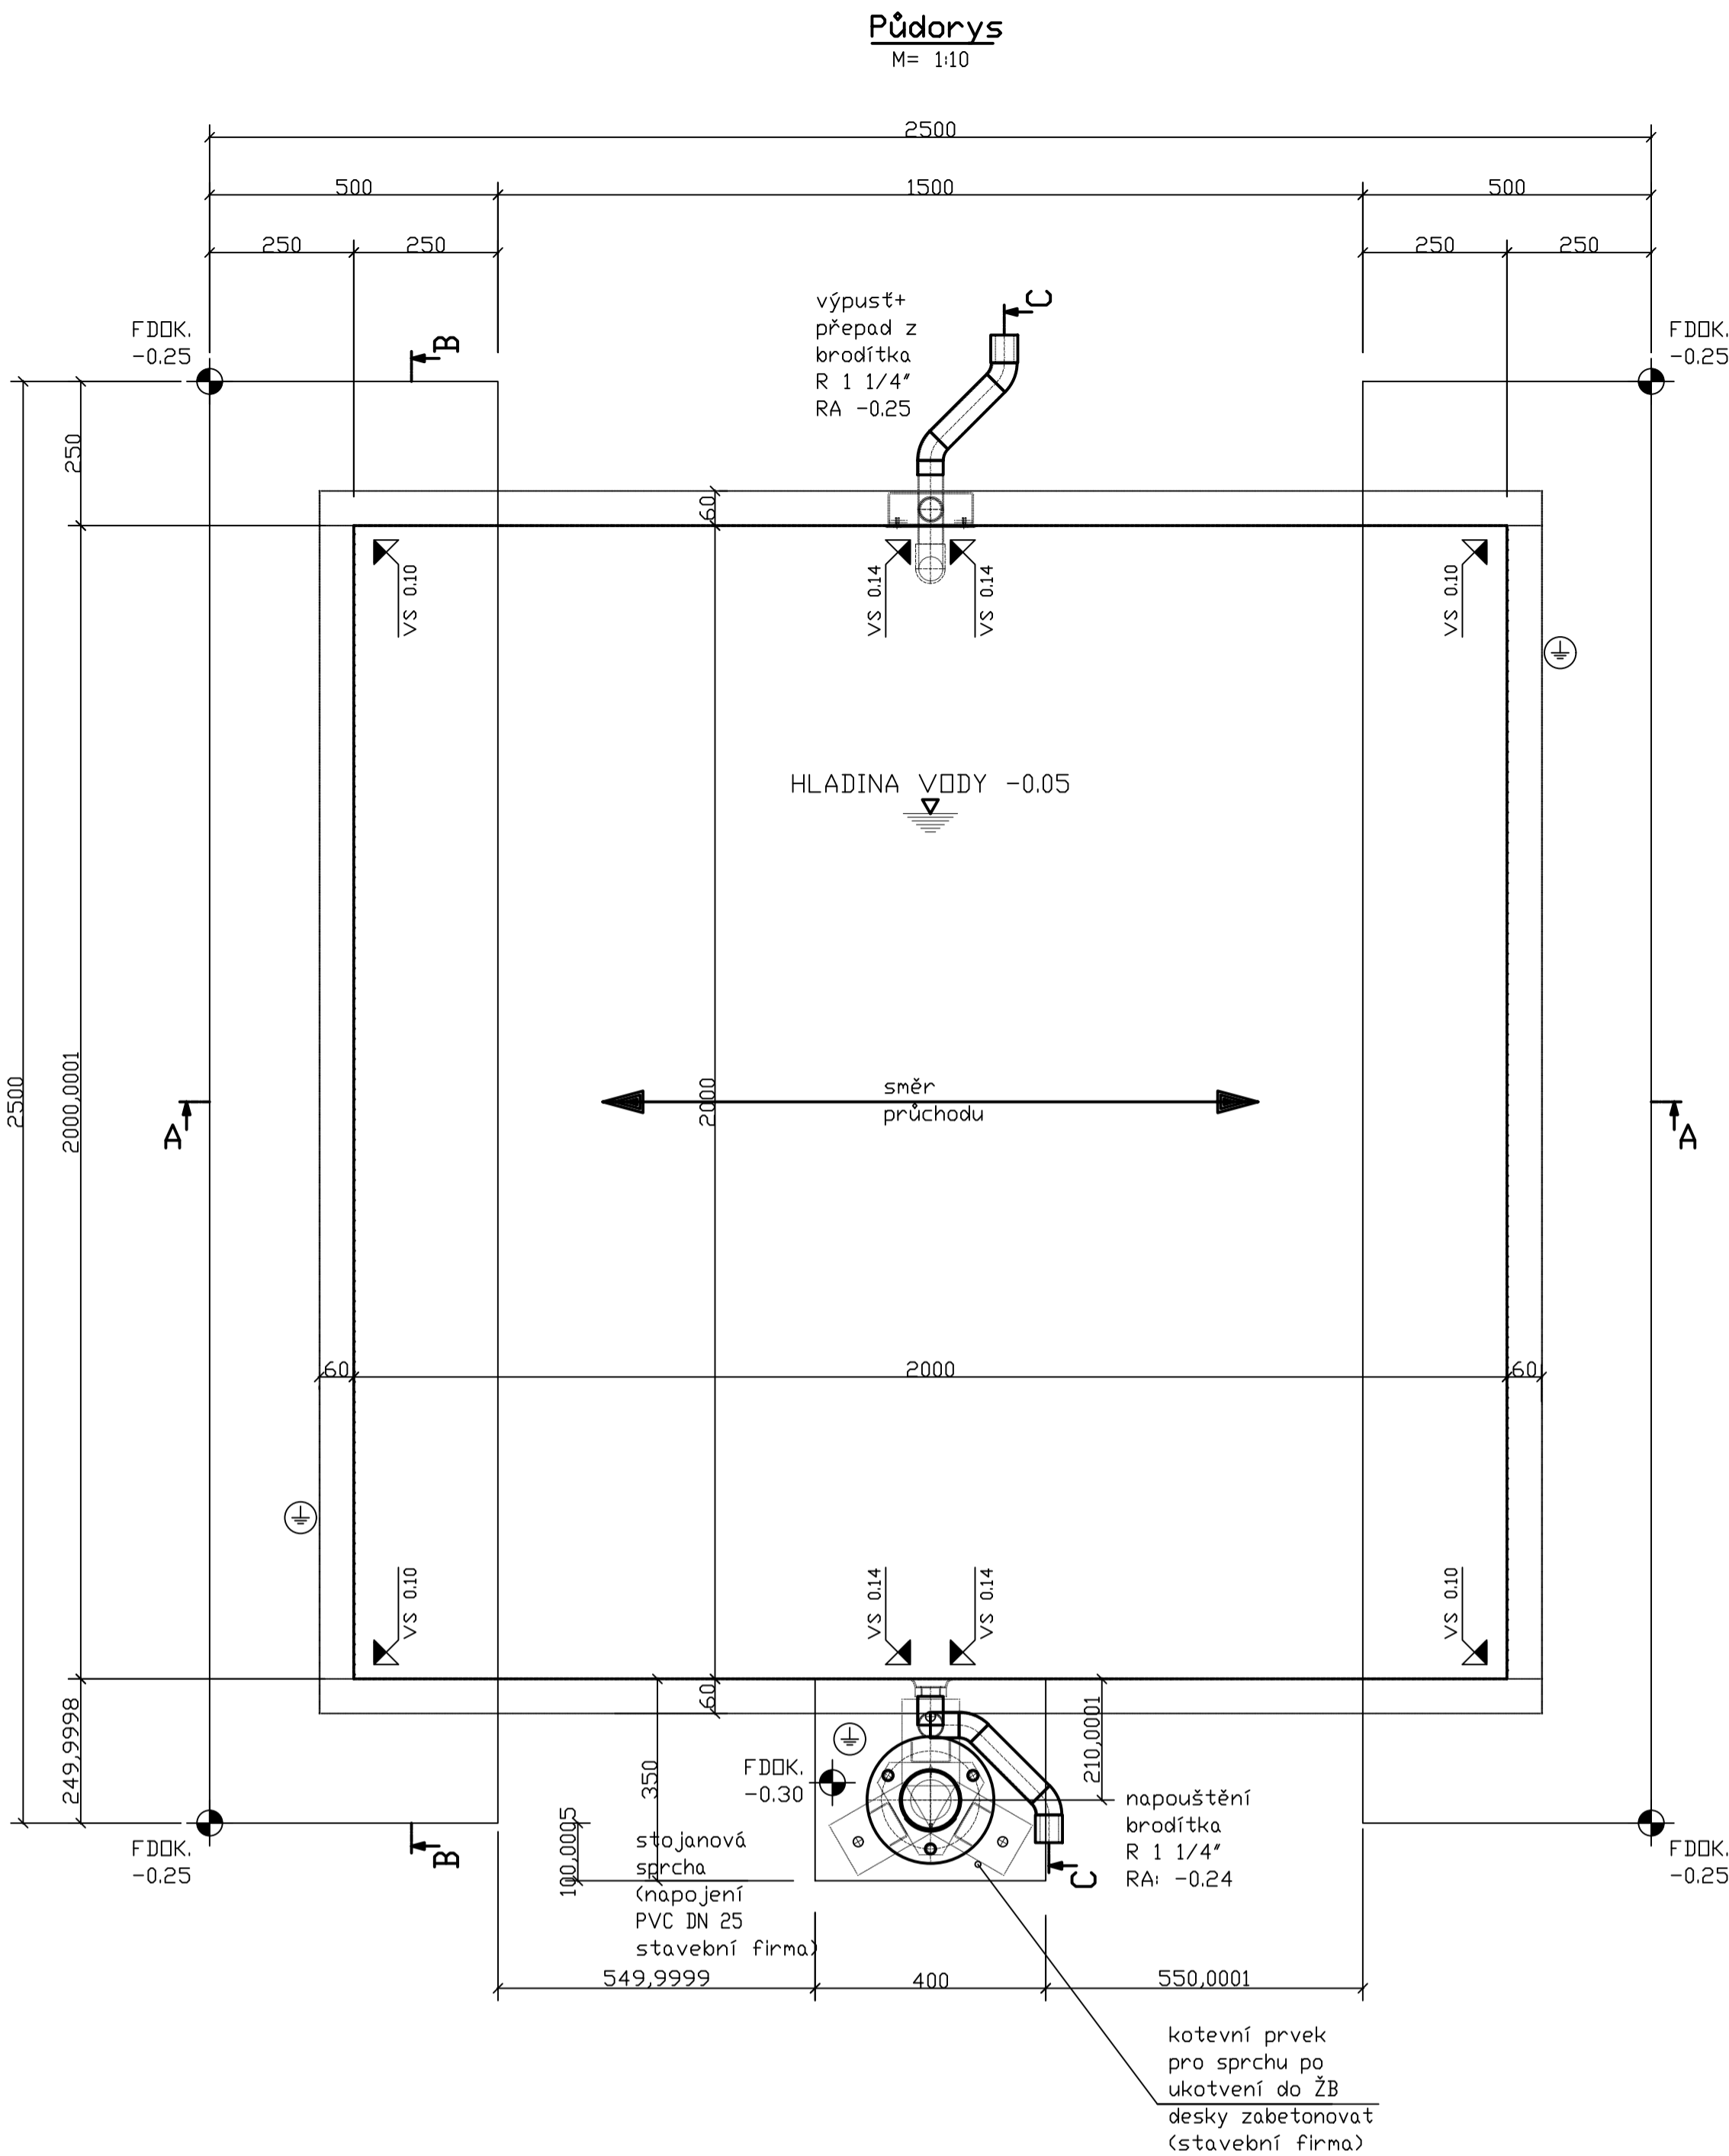


BRODÍTKO  
M 1:10

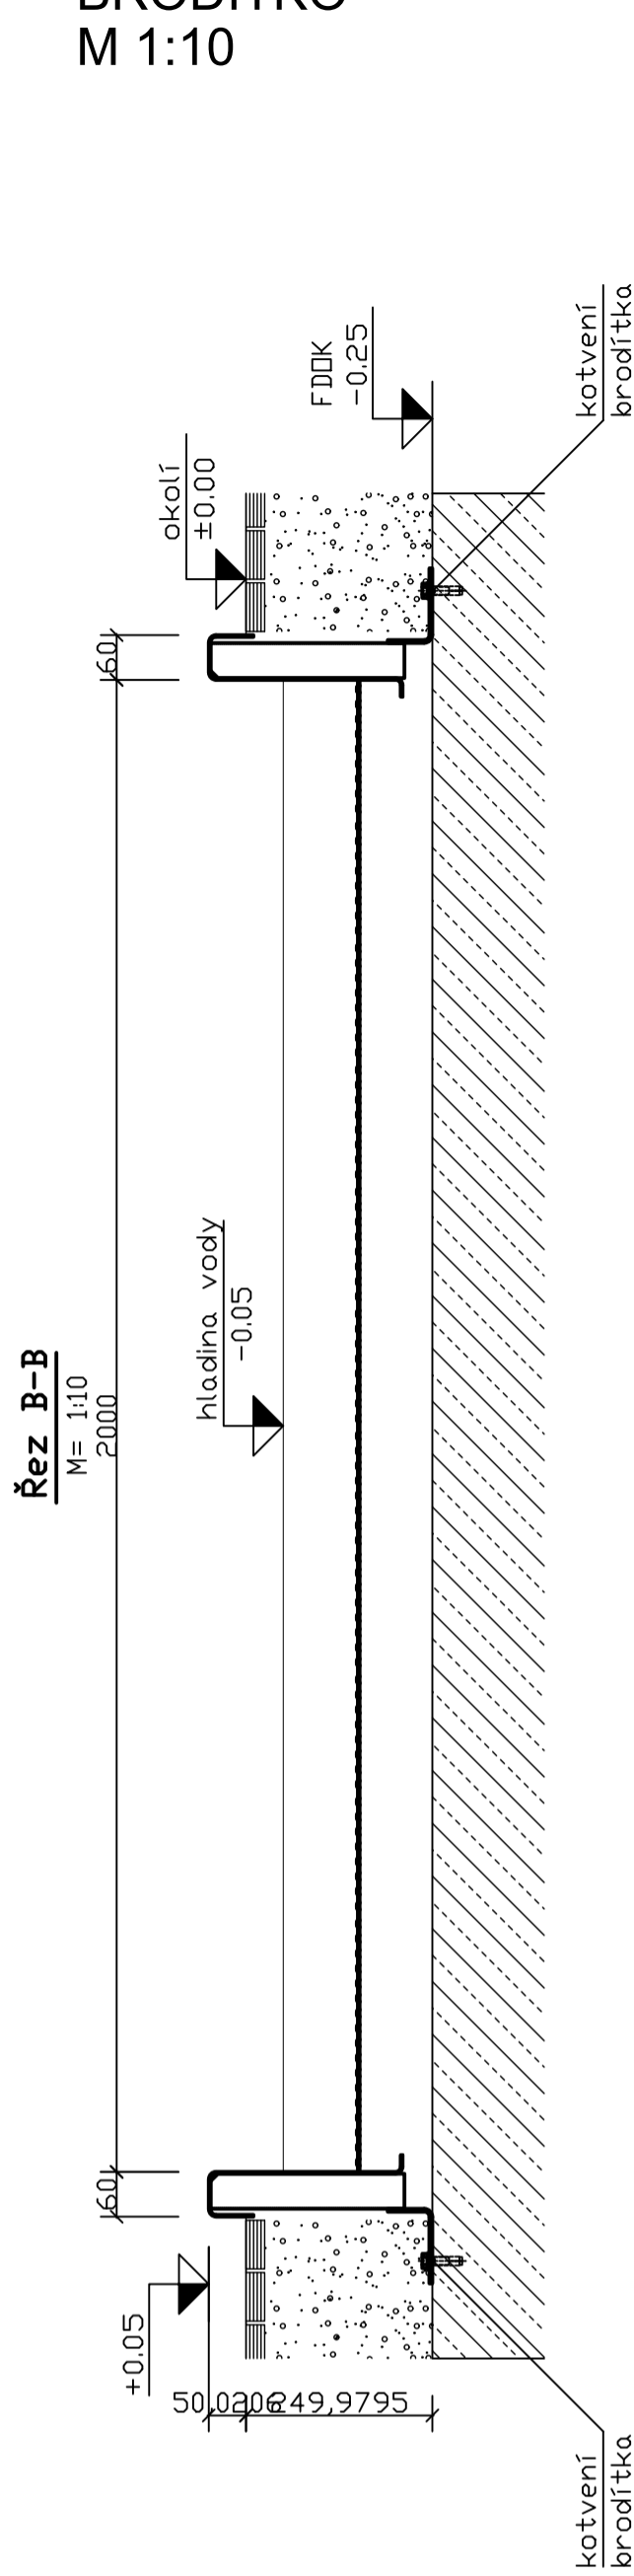

- VŠECHEN OBSYPOVÝ A ZÁSYPOVÝ MATERIÁL MUSÍ BÝT ZBAVEN KOVOVÝCH PŘÍMĚSÍ A ČÁSTÍ ZEMINY

jemná vrstva:  
?4/8 granulace, ca.5 cm dobře ztuhněná  
?plošná tolerance : ±1 cm nad dnový lem  
?(lámaná drť, žádný oblý materiál)

dělicí vrstva:  
?když se vyžaduje, tak např.geotextilie  
?(roucho) z propylénu

hrubá vrstva:  
?4/32 s odstupňovaným granulováním ztuhněná  
?s účinností drenáže, minimálně 20 cm

- VŠECHNY BETONÁŘSKÉ, BOURACÍ A ZÁSYPOVÉ PRÁCE PROVÁDÍ STAVEBNÍ FIRMA NIKOLIV DODAVATEL KOVOVÉHO BAZÉNU

- VODA Z PRŮCHOZÍHO BAZÉNKU NA OPLÁCHNUTÍ NOHOU SE NA ZIMU KOMPLETENĚ VYPUSTÍ A BAZÉNEK SE SE VYČISTÍ (NENÍ ZAJIŠTĚNA "PŘÍRODNĚ OCHRANA" ZÁKLADŮ PROTI PROMRZNUT JÍŽ V PROVÁDĚCÍM PLÁNU MUSÍ BÝT ZOHLEDNĚNA MRAZUVZDORNOST ZÁKLADŮ)

- HLoubku ZALOŽENÍ ŽB PÁSŮ URČÍ STATIK


- 0,05 ÚROVEŇ HLADINY VODY V BAZÉNU

- NÁVAZNOSTI NA SOUVISEJÍCÍ PROFESI KONZULTOVAT S PROJEKTANTEM

- NEREZOVOU VANU UZEMNIT DLE PLATNÝCH ČSN (STAVEBNÍ FIRMA)

- ZASYPOVÉ Hmoty HUTNIT: Edef = 45 MPa

vztažná výšková kóta  
hladina vody = -0.05

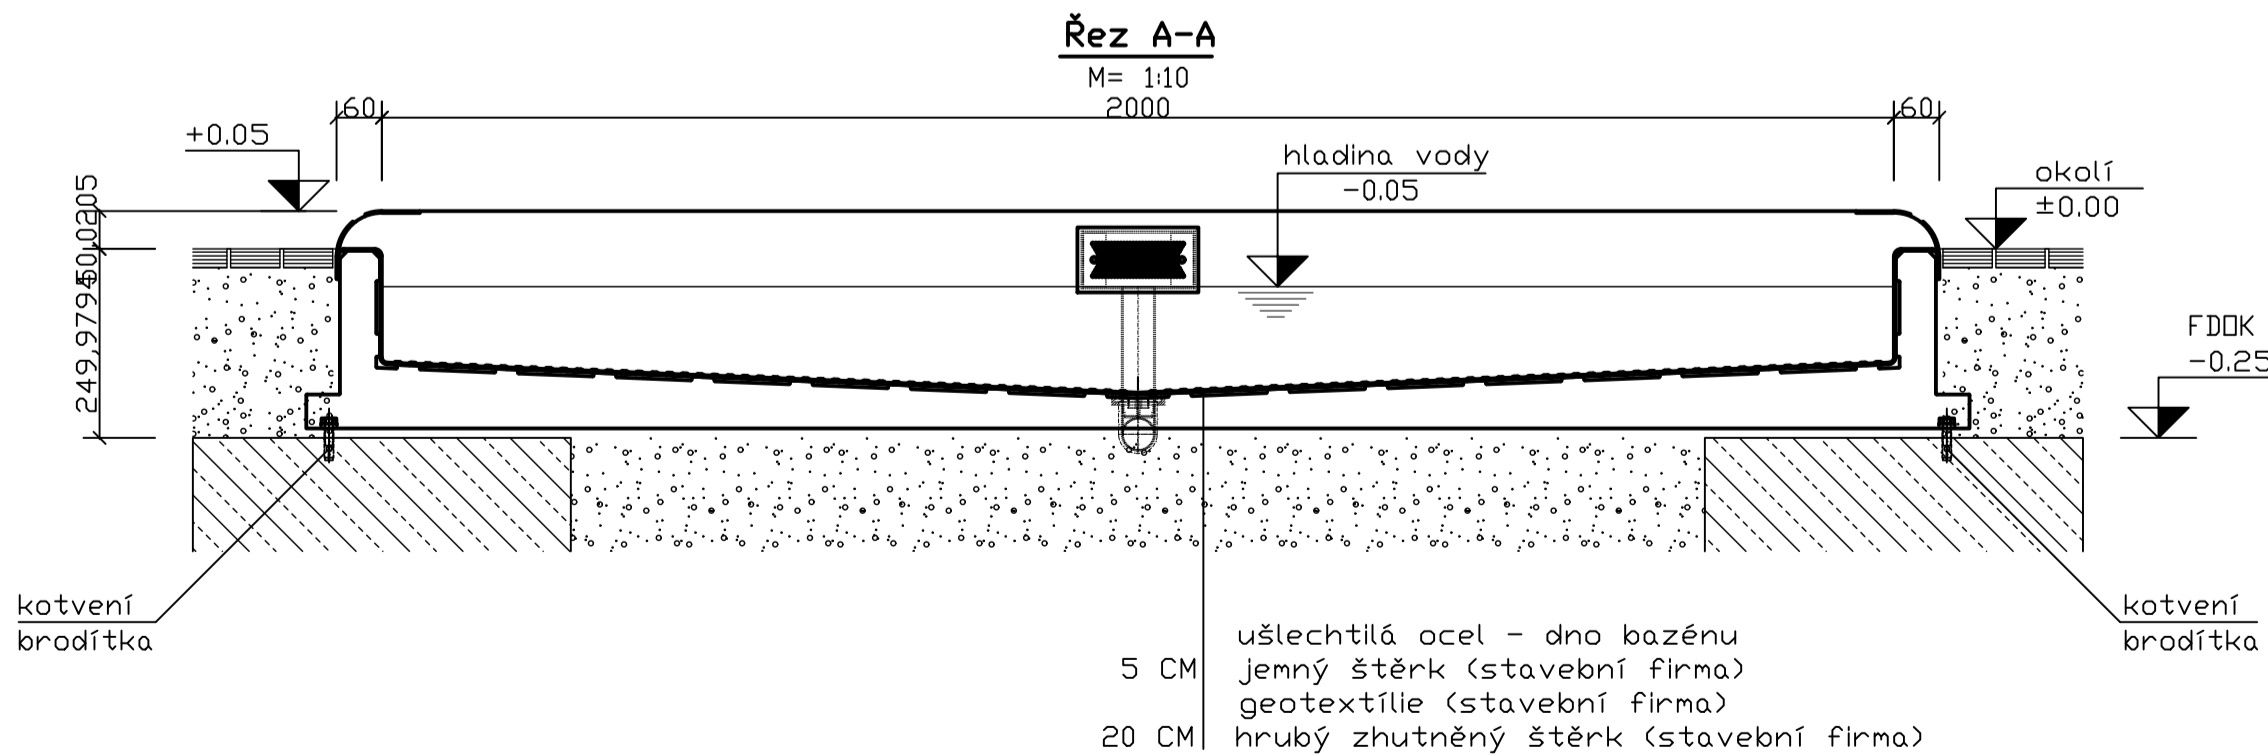

5 CM  
20 CM  
ušlechtilá ocel - dno bazénu  
jemný štěrť (stavební firma)  
geotextilie (stavební firma)  
hrubý ztuhněný štěrť (stavební firma)

|              |   |                |               |             |
|--------------|---|----------------|---------------|-------------|
| a)           |   |                |               |             |
| OZN.         | ZMĚNA   | DATUM          | PROVEDL       | KONTROLA    |
| VYPRACOVAL   | ING. DAVID WDŮWKA   |                |               |             |
| PROJEKTANT   | ING. DAVID WDŮWKA   |                |               |             |
| SCHVÁLIL     | ING. MICHAL ONDROUŠEK   |                |               |             |
| KONTROLOVAL  | ING. MICHAL ONDROUŠEK   | DATUM          | 04/2024       |             |
| INVESTOR     | Statutární město Jihlava  | ÚČEL           | PROVÁDĚNÍ     |             |
| MÍSTO STAVBY | Rošického 2684/6, 586 01 Jihlava                                      |                | STAVBY        |             |
| STAVBA       | BAZÉN E.ROŠICKÉHO 6, JIHLAVA<br>REKONSTRUKCE BAZÉNOVÝCH VAN V OBJEKTU | Č. ZAK.        | 11345-003-000 |             |
|              | SO01 KRYTÝ BAZÉN<br>NEREZOVÉ BAZÉNY                                   | ARCHIVNÍ ČÍSLO | HP4-1-100141  |             |
|              |   | LISTŮ          | 1             | POČET A4 8  |
|              |   | MĚŘÍTKO        | 1:10          | POŘADOVÉ Č. |
|              |   |                |               | 04          |