


Skladba vozovky - Parkoviště ul. Filipa Bartáka

STRANA U
BYTOVÉHO
DOMU

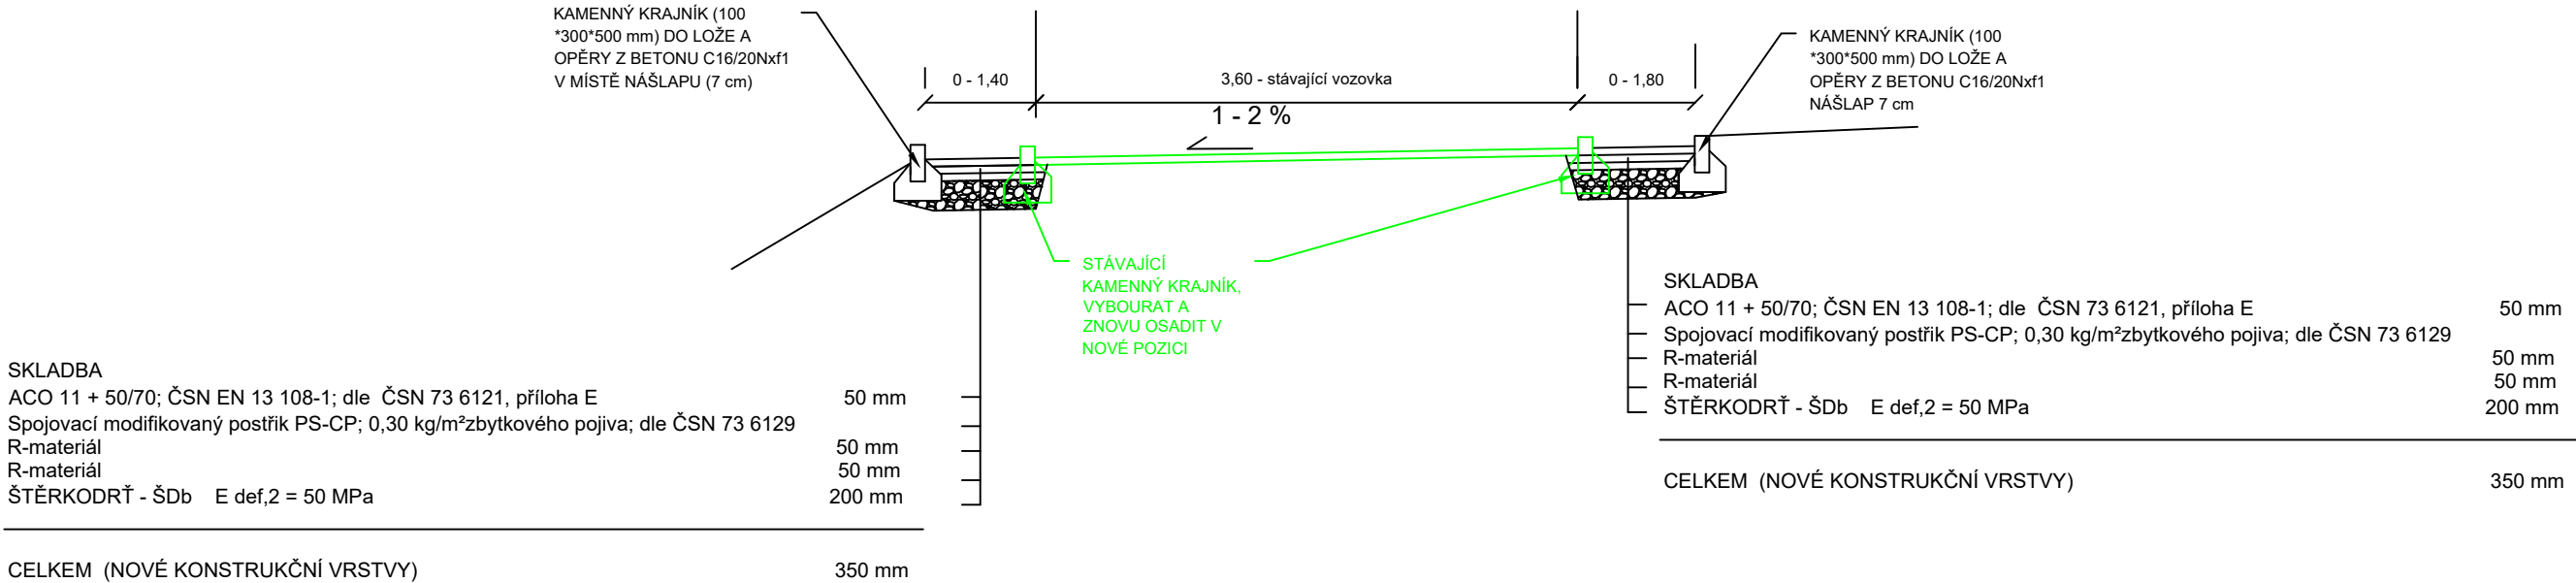

Vypracoval	Ing. Bc. Karel Trojan, Ph.D.	<div>Magistrát města</div> <div>Jihlavy</div>	
Kontroloval	Ivo Toman		
Investor akce	Statutární město Jihlava		
Název akce		Formát	2 A4
Rekonstrukce, úpravy a rozšiřování stávajících zpevněných i nezpevněných ploch sloužících k parkování - část sídliště U Hřbitova		Datum	1/2025
		Stupeň	PDPS
Název výkresu		Měřítko	Č. výkresu
Vzorové příčné řezy		1:50	D.1.2
SO 112.1 Parkoviště ul. Filipa Bartáka			