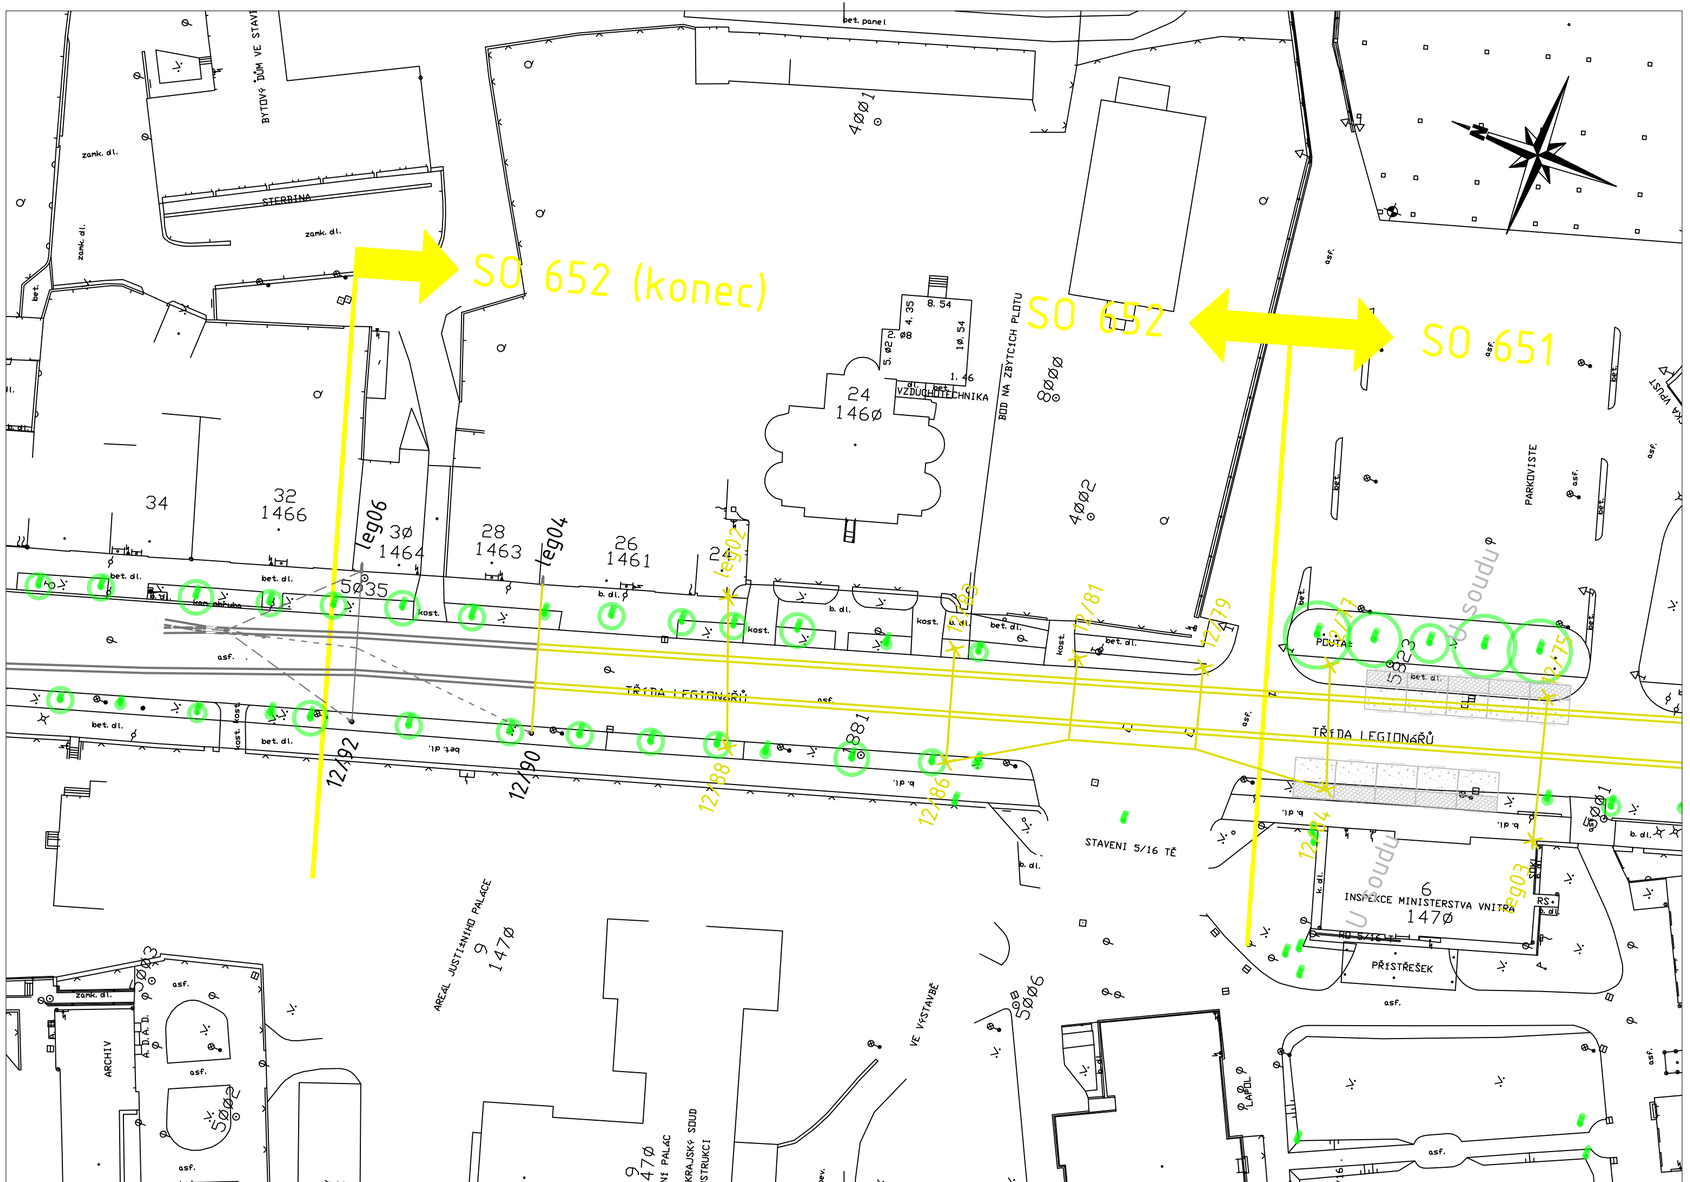

LEGENDA:

DEMONTÁŽ

DEMONTÁŽ

STÁVAJÍCÍ STAV

- HRANY STÁVAJÍCÍCH OBJEKTŮ
- TROLEJOVÁ STOPA
- TRAKČNÍ STOŽÁR
- KOTEVNÍ ZÁVĚS VE ZDI
- STANOVIŠTĚ ZASTÁVKY S VYZNAČENÝM PROSTOREM PRO NÁSTUP CESTUJÍCÍCH

KLAD LISTŮ – POLOHA NA SITUAČNÍM PLÁNU

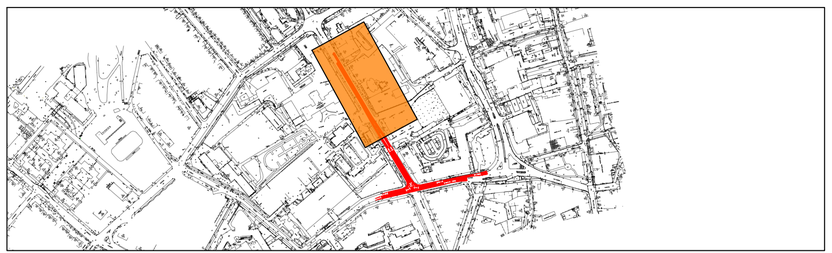

Ing. Kateřina Švehlová
2025.03.07 14:16:21 +01'00'

VEDOUCÍ PROJEKTANT	Ing. Tomáš Koranda	
ODPOVĚDNÝ PROJEKTANT	Ing. Kateřina Švehlová	
VYPRACOVAL	Ing. Bronislav Gabryš, Ph.D.	
KONTROLOVAL	Ing. Tomáš Koranda	

ZPRACOVATEL
Elektroline
A: Elektroline, a.s., K Ládví 1805/20, 184 00, PRAHA
T: +420 284 021 111
W: www.elektroline.cz

MÍSTO STAVBY	Jihlava
OBJEDNATEL	Statutární město Jihlava, Masarykovo nám. 97, 586 01, JIHLAVA
INVESTOR	Statutární město Jihlava, Masarykovo nám. 97, 586 01, JIHLAVA
STAVBA, OBJEKT	**Rekonstrukce trolejbusové trati na tř. Legionářů a zastávka "U Soudu" - část trolejbusová trať SO 652: TROLEJBUSOVÁ TRAŤ LEGIONÁŘŮ**

STUPEŇ DOKUMENTACE	**PDPS**
ČÍSLO ZAKÁZKY	ZKPR000383.000
ARCHIVNÍ ČÍSLO	2023-7000-23
MĚŘÍTKO	1:500
DATUM	08/2024
FORMÁT	3× A4
ČÍSLO SOUPRAVY	

PŘÍLOHA

SITUACE - 1. ETAPA

ČÁST DOKUMENTACE

652.02a