



MATERIÁLOVÉ A BEZBARIÉROVÉ ŘEŠENÍ AUTOBUSOVÉ ZASTÁVKY - schéma

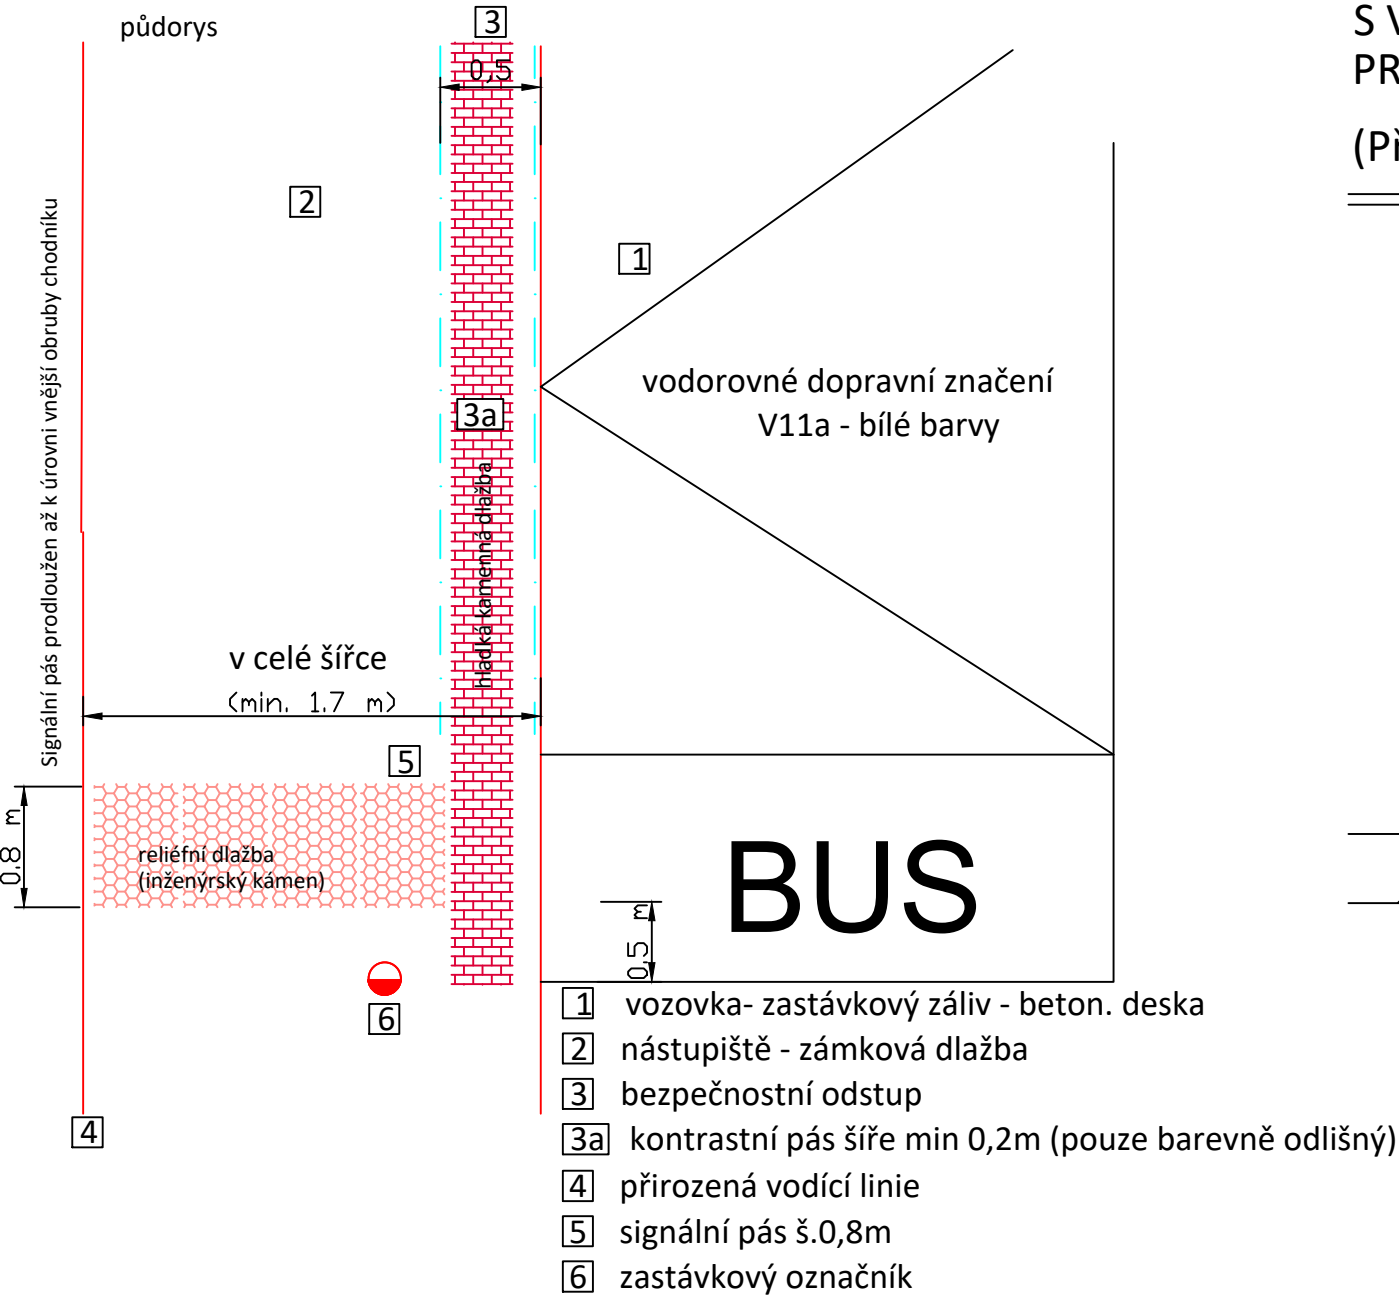


BEZBARIÉROVÝ NÁJEZD ŠIKMOU RAMPOU
S VAROVNÝM A SIGNÁLNÍM PÁSEM

ze zámkové dlažby s reliéfním povrchem pro nevidomé

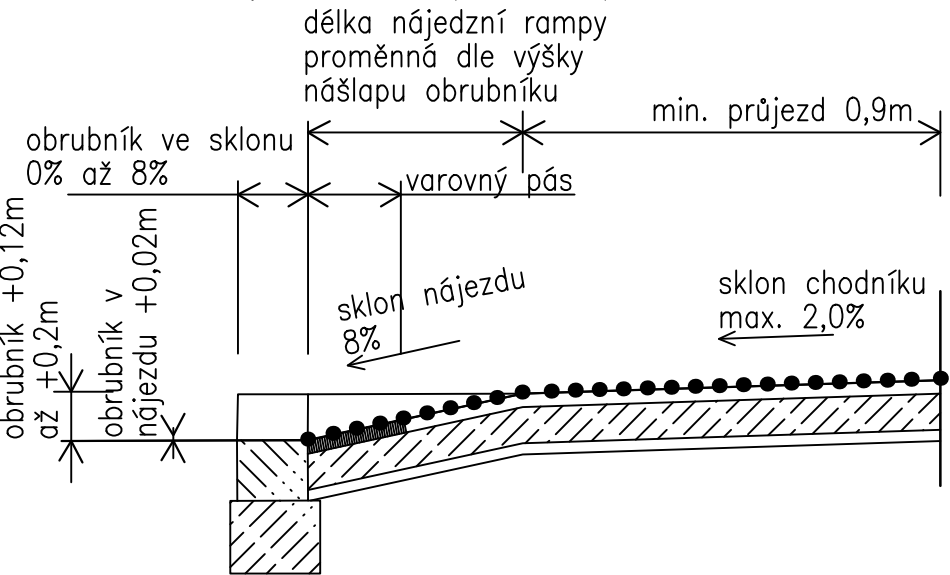

BEZBARIÉROVÝ NÁJEZD ŠIKMOU RAMPOU
S VAROVNÝM A SIGNÁLNÍM PÁSEM
PRO CHODNÍK MIN. ŠÍŘKY 2,0m (1,5m)

(Přechod pro chodce)

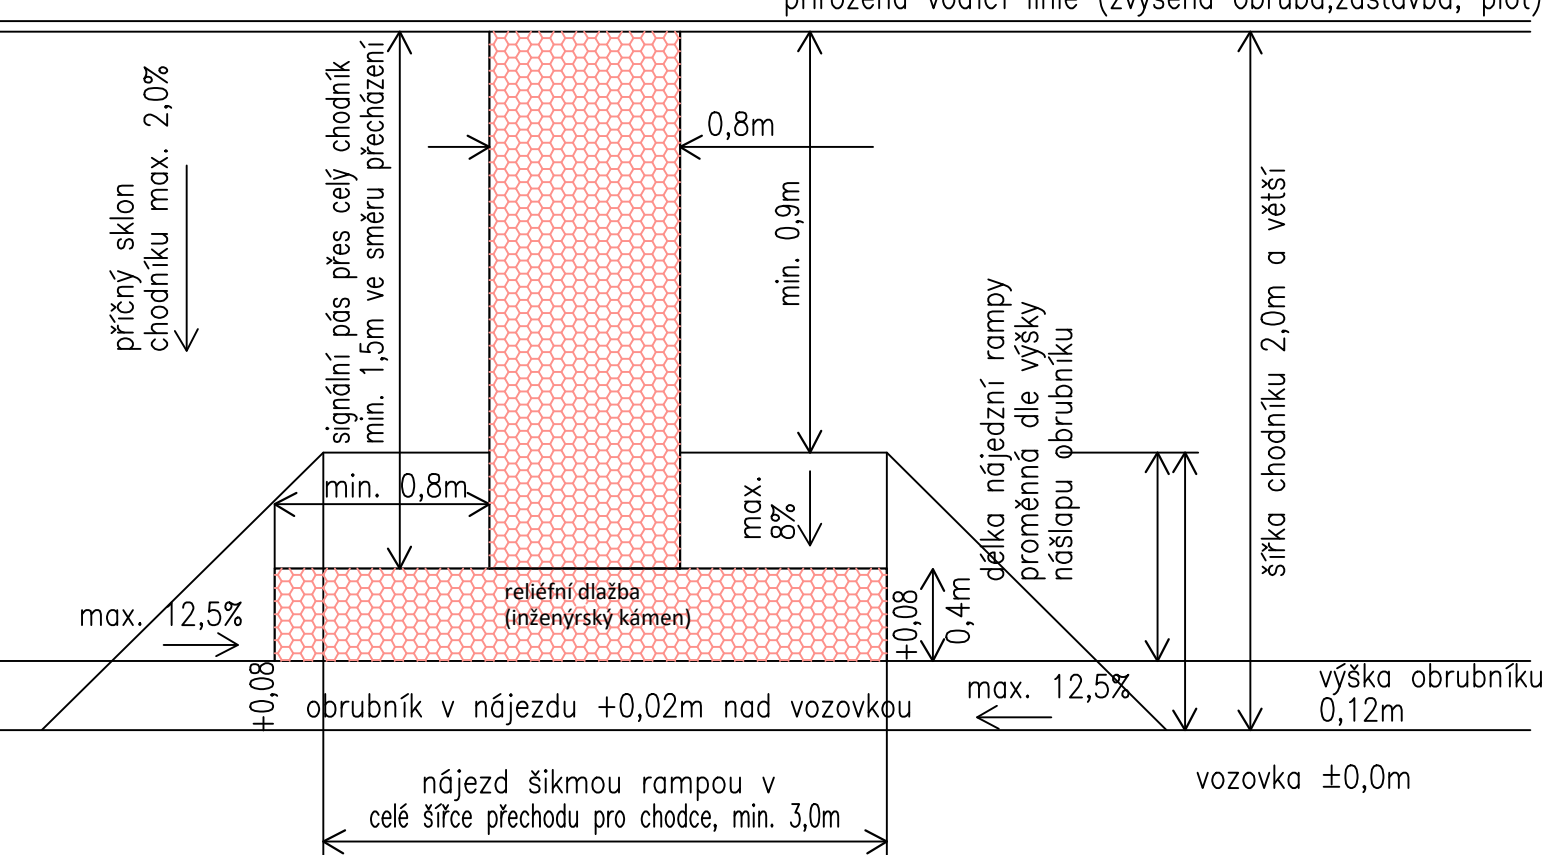

D.

SOUŘADNICOVÝ SYSTÉM: JTSK

VÝŠKOVÝ SYSTÉM: B.p.v.

VEDOUcí PROJEKTANT	ING. KOTLÁN		
ZODP. PROJEKTANT	ING. KOTLÁN		
VYPRACOVAL	HORSKÝ		
KONTRÓLOVAL	ING. SEDLÁK		
OBJEDNATEL, INVESTOR		STATUTÁRNÍ MĚSTO JIHLAVA	FORMÁT 2 A4
NÁZEV AKCE:			DATUM 07/2024
VODOVOD A KANALIZACE UL. RANTÍŘOVSKÁ, JIHLAVA			STUPEŇ DUSP, PDPS
			ZAK. Č. 2022-000073
			PARÉ Č.
OBSAH			MĚŘÍTKO 1 : 25
Bezbariérové řešení			Č. VÝKRESU D.4.04