



VZOR NAPOJENÍ PŘÍPOJKY KANALIZACE NA STOKU
Z KAMENINOVÉHO POTRUBÍ DN 400

SCHÉMA

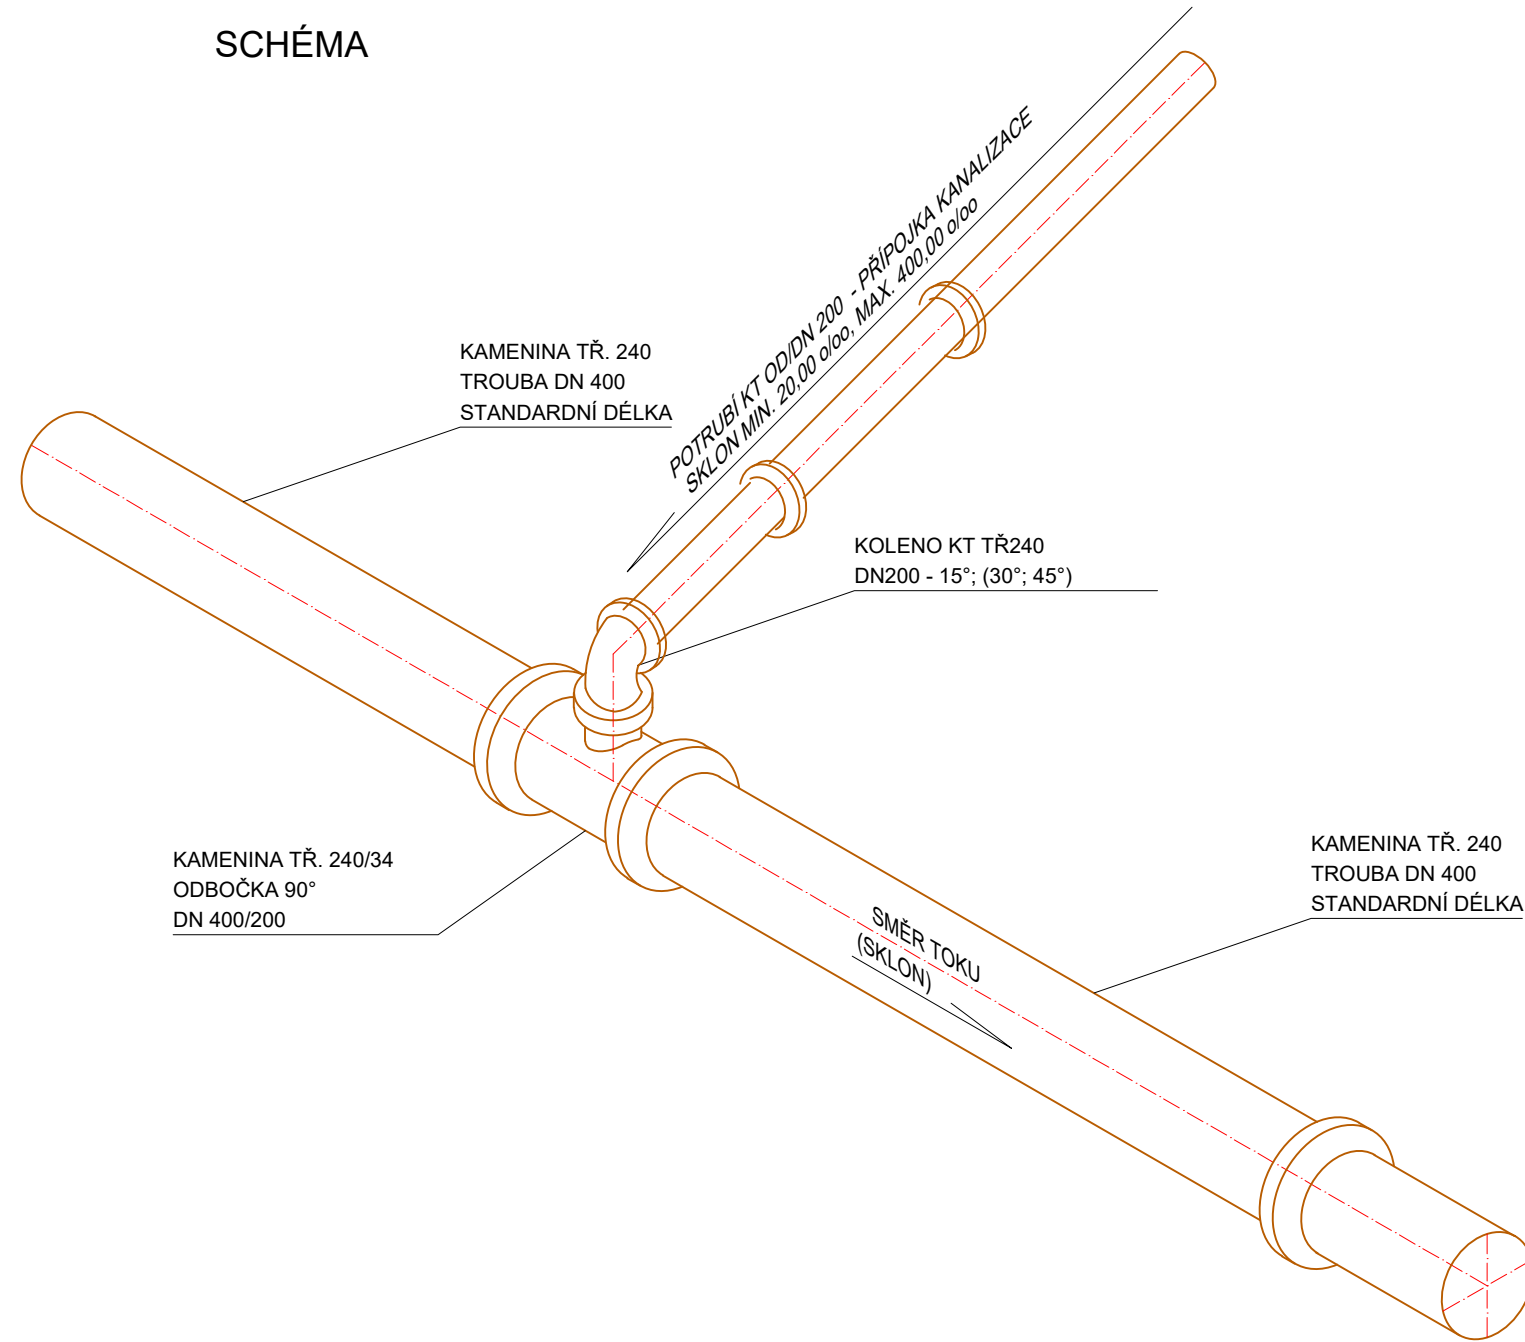



VZOR NAPOJENÍ PŘÍPOJKY KANALIZACE NA STOKU
Z KAMENINOVÉHO POTRUBÍ DN 400

SCHÉMA

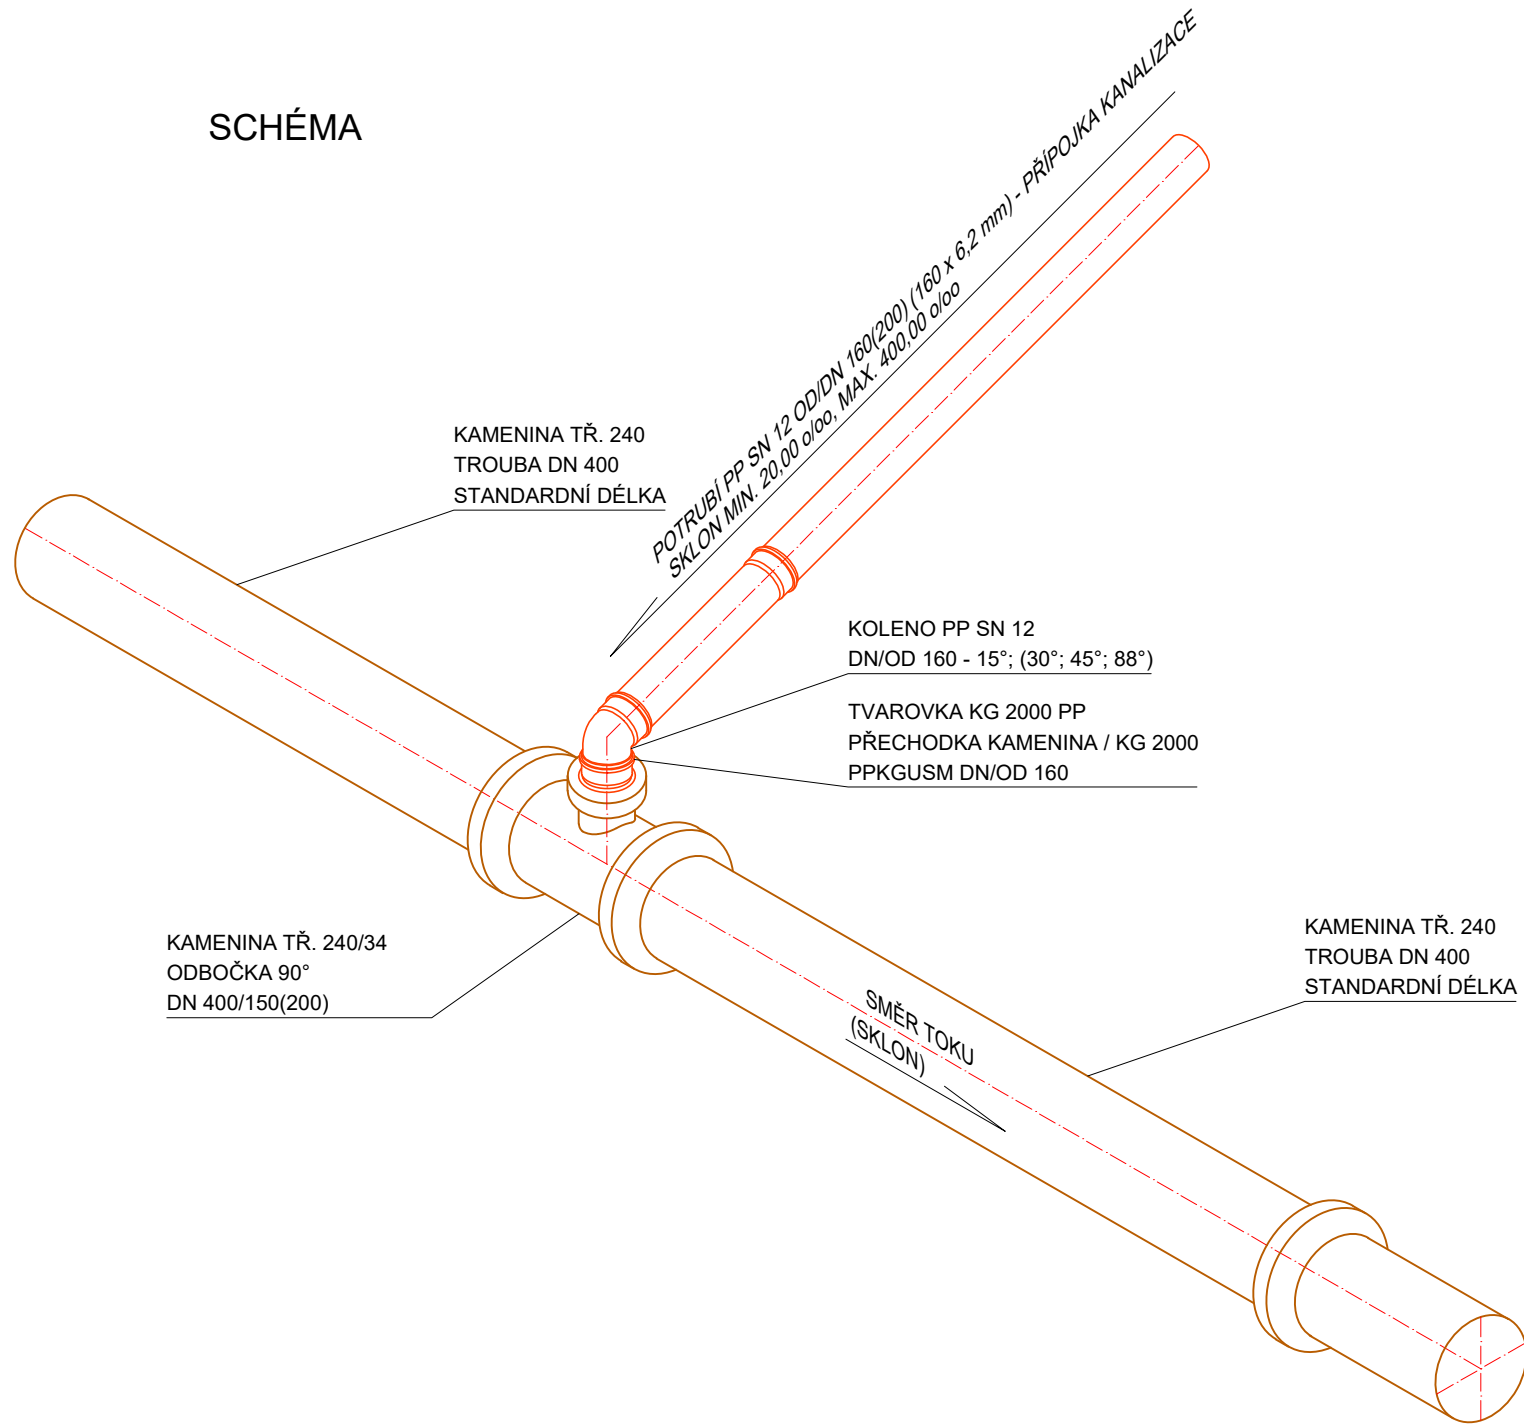

D.

SOUŘADNICOVÝ SYSTÉM: JTSK
VÝŠKOVÝ SYSTÉM: B.p.v.

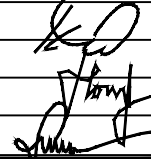VEDOUČÍ PROJEKTANT	ING. KOTLÁN			
ZODP. PROJEKTANT	ING. KOTLÁN		PROFI Jihlava, spol. s r.o., Pod Příkopem 6, 586 01 Jihlava tel.: 567 578 151, www.profi-ji.cz	
VYPRACOVAL	HORSKÝ		FORMÁT 3 A4	
KONTROLOVAL	ING. SEDLÁK			
OBJEDNATEL, INVESTOR STATUTÁRNÍ MĚSTO JIHLAVA			DATUM ZÁŘÍ 2023	
NÁZEV AKCE: VODOVOD A KANALIZACE UL. RANTÍŘOVSKÁ, JIHLAVA			STUPEŇ DUSP, PDPS	
			ZAK. Č. 2022-000073	
			PARÉ Č.	
OBSAH			MĚŘITKO	Č. VÝKRESU
Vzorové napojení přípojky			-- : --	D.3.09