OPRAVA SILNICE III/01945 V ÚSEKU JIHLAVA, UL. RANTÍŘOVSKÁ; DL. 1,48 KM

SITUACE
M 1 : 500

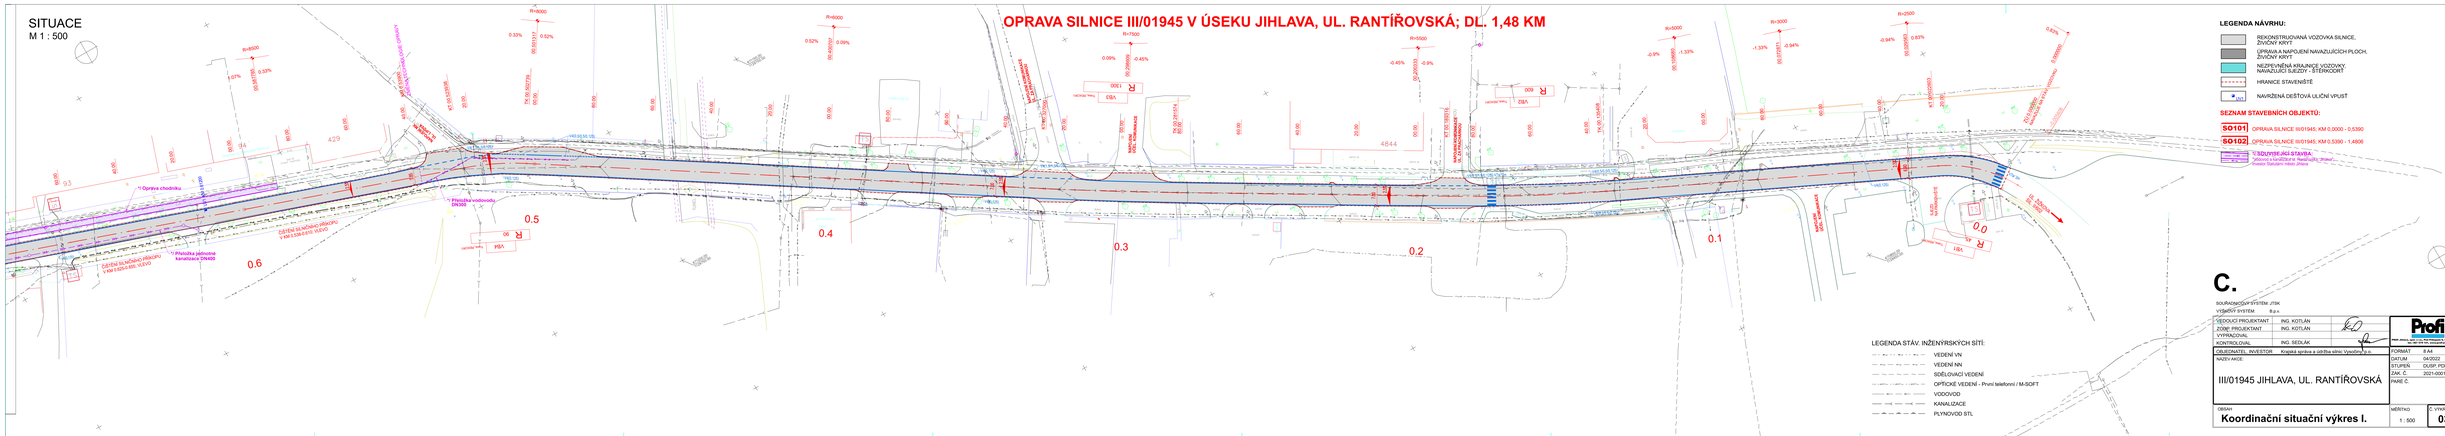
R=6000
R=4000
R=7000
R=5000
R=3000
R=2500
0.33%
0.52%
0.09%
-0.45%
-0.9%
-1.33%
-0.94%
0.83%
0.6
0.5
0.4
0.3
0.2
0.1
0.0
4844
Oprava chodníku
Přeložka jámové kanalizace DN400
Přeložka vodovodu DN300
DATEM SILNIČNÍHO OKRUHU V KM 0.628-0.670, VLEVO
DATEM SILNIČNÍHO OKRUHU V KM 0.538-0.610, VLEVO
VÝHYBNA
ZASTÁVKA
ZASTÁVKA
ZASTÁVK