


Detail nástupní hrany

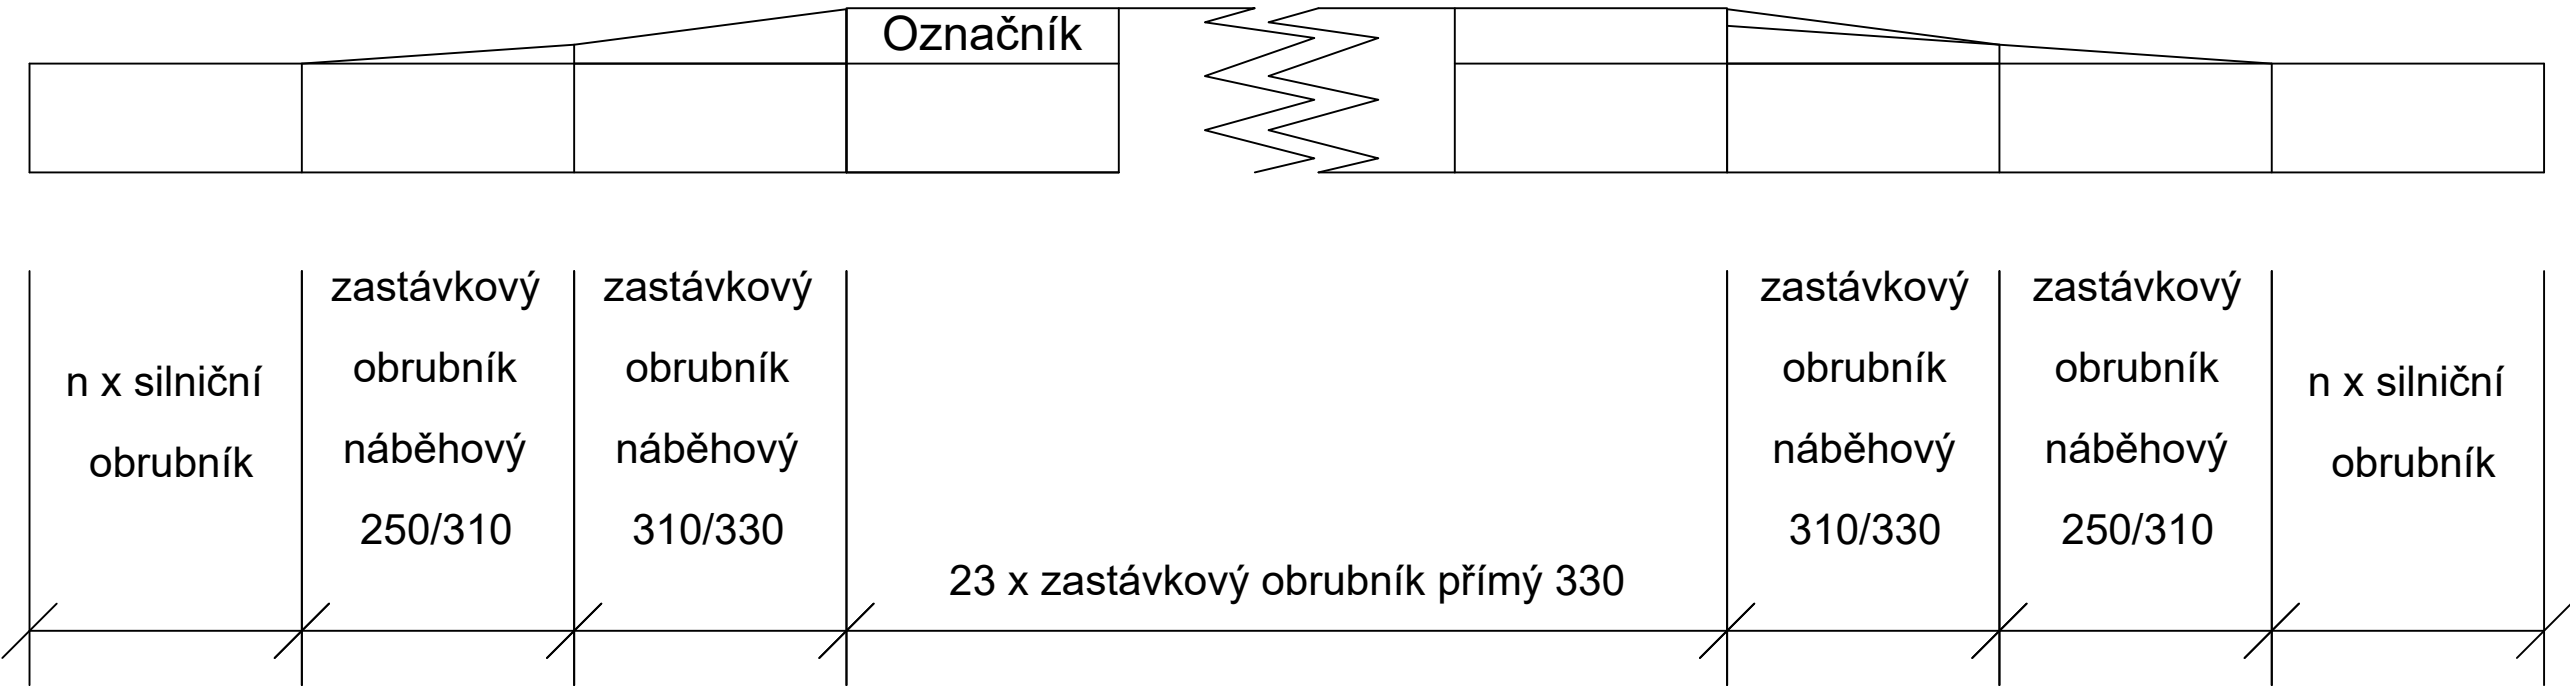

Vypracoval	Ing. Bc. Karel Trojan, Ph.D.	<div>Magistrát města Jihlavy</div>	
Kontroloval			
Investor akce	Statutární město Jihlava		
Název akce	Oprava povrchu komunikace na nám. Svobody a v ul. Tolstého		Formát 2 A4
Název výkresu		Datum 3/2025	
		Stupeň -	
Detail nástupní hrany		Měřítko -	Č. výkresu -