

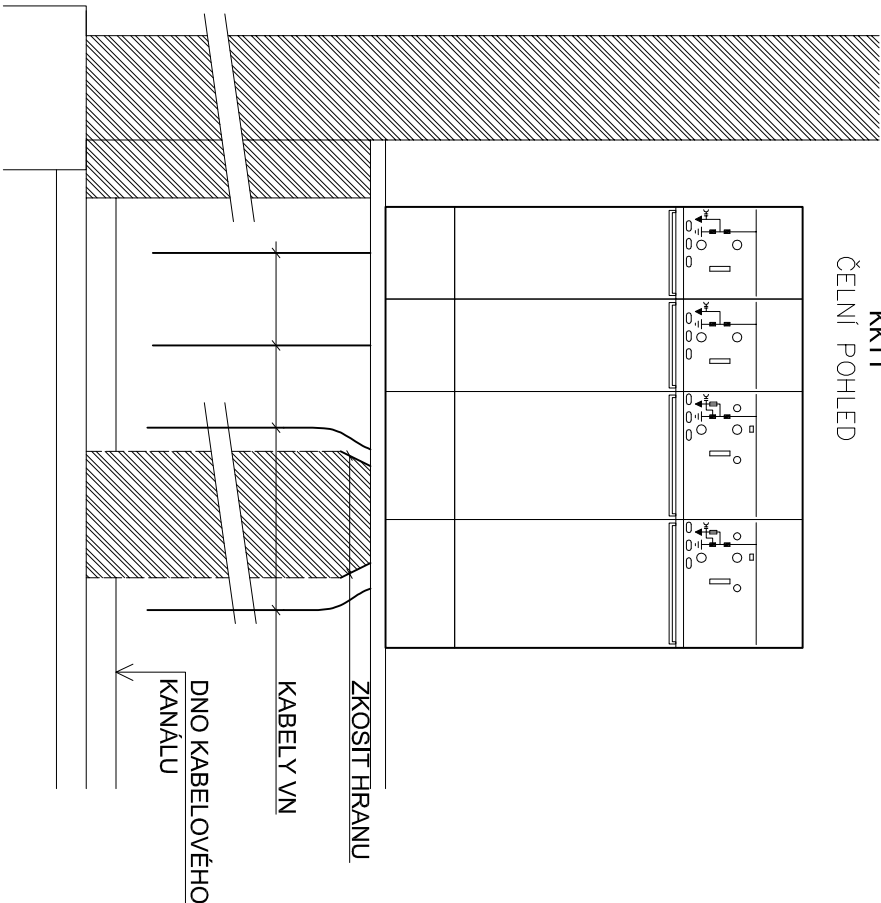


DETAIL


SIEMENS 8DJH  
KKT  
ČELNÍ POHLED

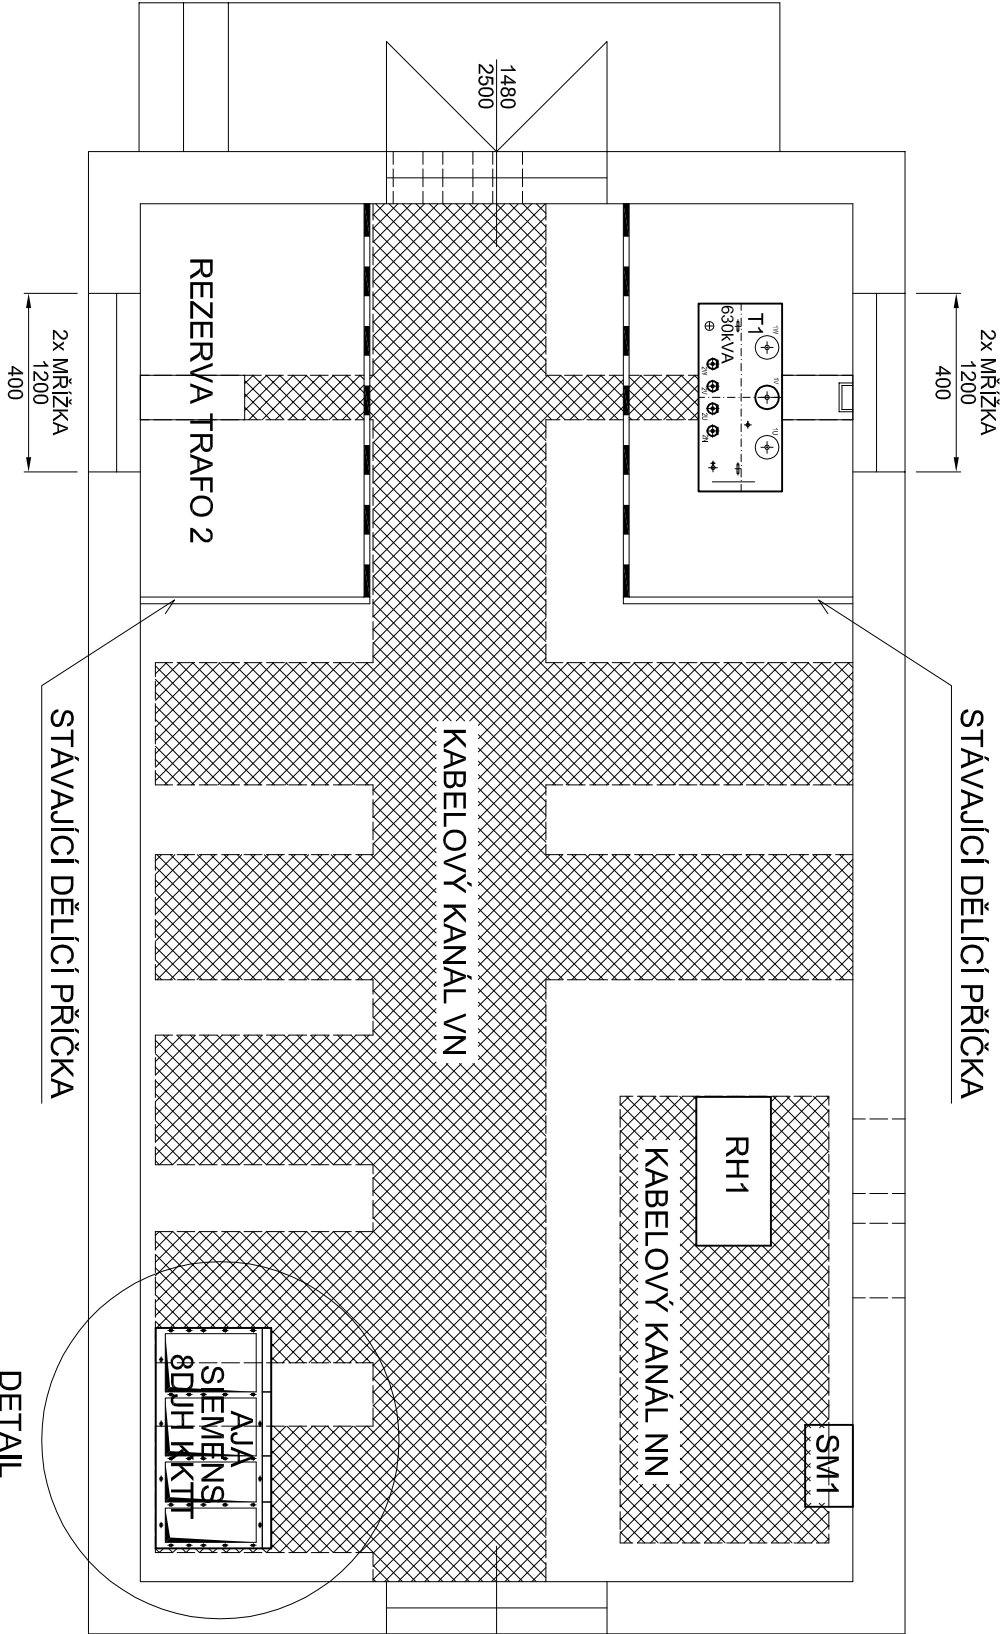

RÁM POD ROZVADĚČ VN

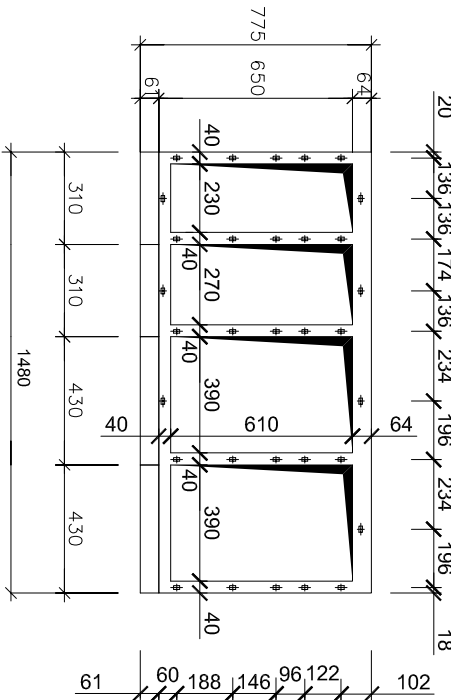

LEGENDA

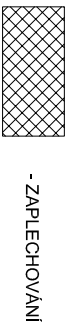

STAVEBNÍ ÚPRAVY

- Součástí rekonstrukce TS 22/0,4 kV MODETA jsou i drobné stavební opravy jako:
- odstranění nečistot průmyslovým vysavačem (prach, pavučiny)
  - zakrytovat zbýlé volné kanálové plochy kotlovými železnými plechy silly 5 mm
  - opravy omítek po demontážních pracích včetně výmalby
  - nátěr stávajících ocelových konstrukcí, dveří a větracích žaluzií

Měřítko:  1:50	Odp. projekt.:	Ing. Pečinka		Zakázkové číslo:	23-00-016	Změny:
	Zpracoval:	Šenkýř		Datum:	05/2023	
	Kreslil:	Šenkýř		Stupeň :	DPS	
PAVEL ŠENKÝŘ Sládkova 2968/27a 702 00 Ostrava - Mor. Ostrava Tel: 777 041 215		Název stavby: Březinovy Sady 441/2, Jihlava k.ú. Jihlava, p.č. 1020/3 Rekonstrukce TS 22/0,4 kV MODETA				Formát:  2xA4
Investor: Statutární město Jihlava Masaníkovo náměstí 97/1 586 01 JIHLAVA 1		Název výkresu:				Číslo stavby inv.: -
Stavební úpravy						Číslo výkresu:  23-16-09