


Rozvaděč R5NP sekce A

Ik=10kA

L1,L2,L3 PE 9 kW, Ps= 5,4 kW současnost 0,7

3+PE+N,3x230/400V,50Hz

Pokračování na dalším výkrese

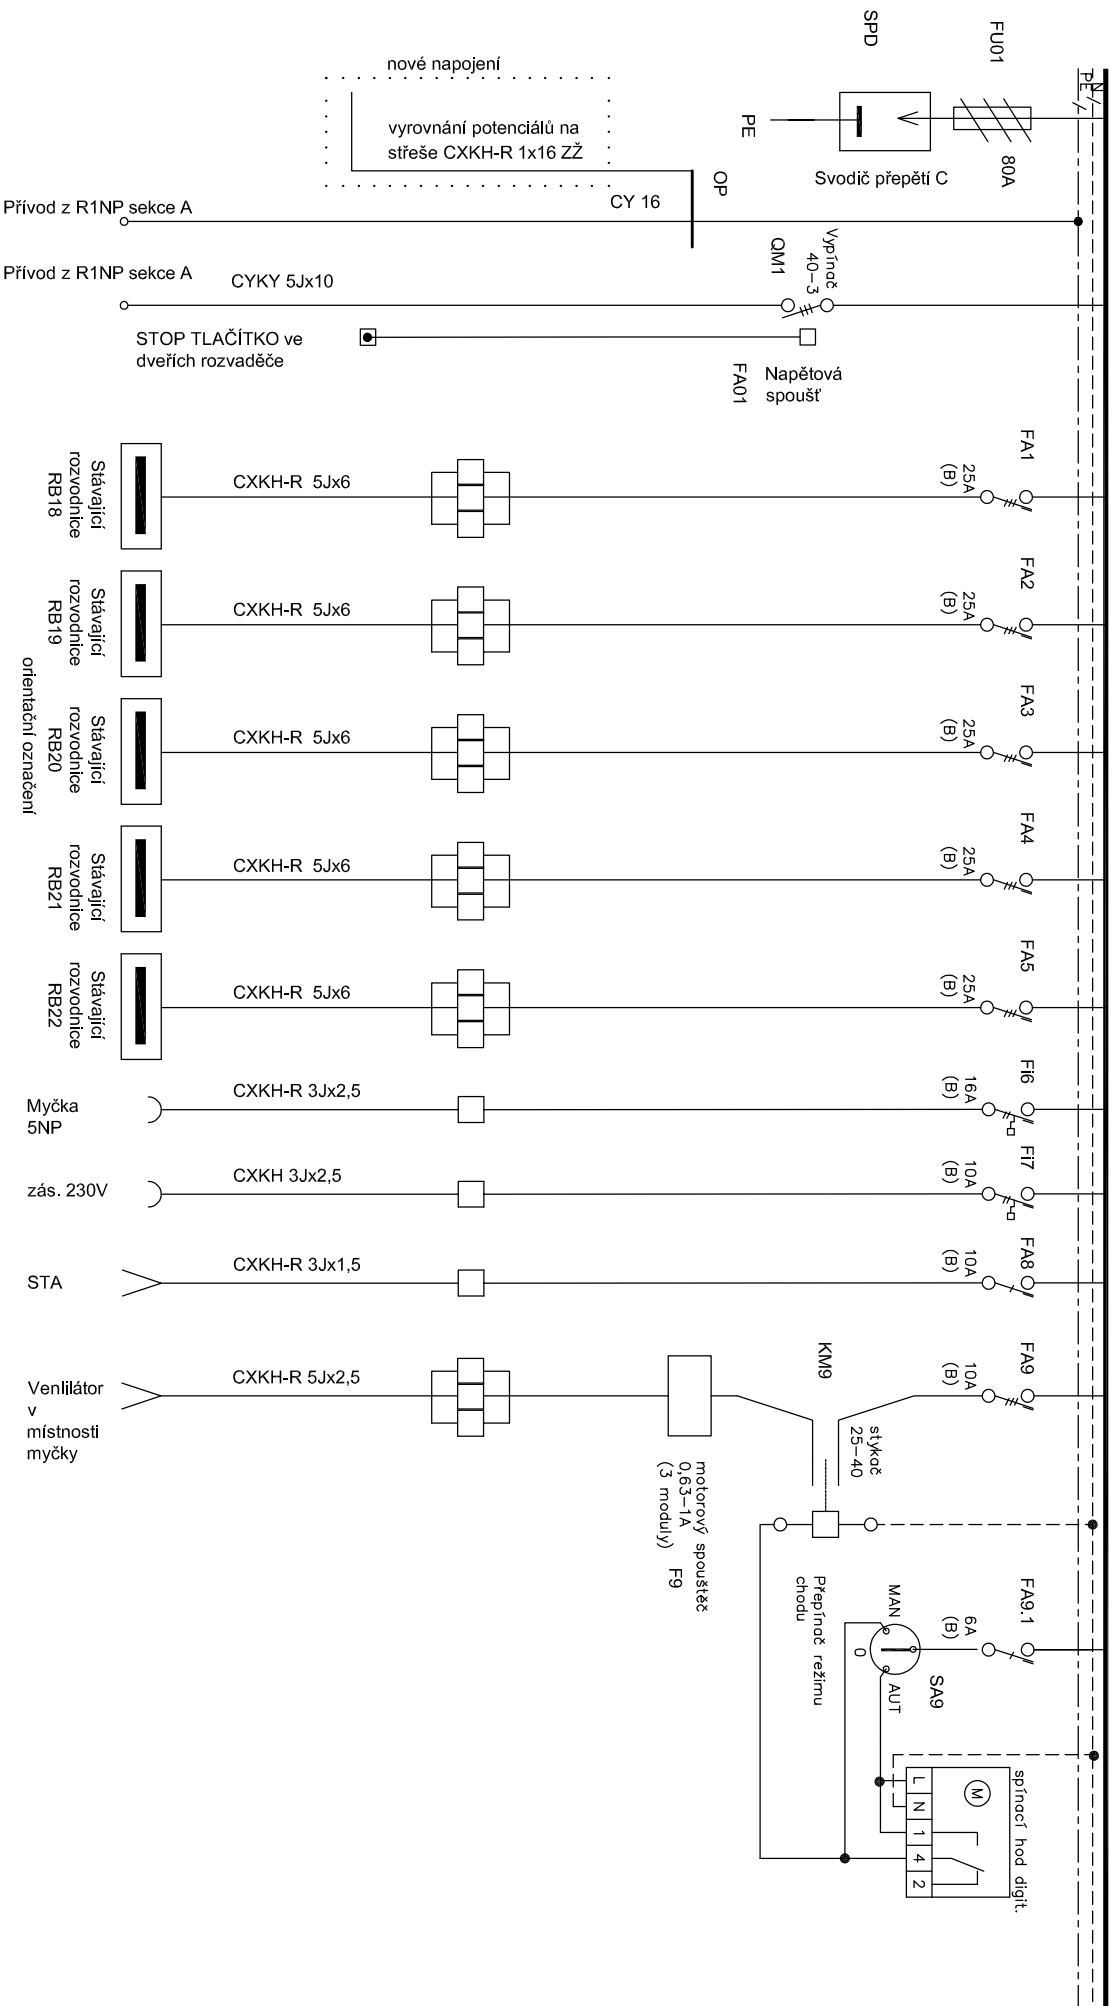

Provozní napětí:
3x230/400V,50Hz
Ochrana před nebezpečným
dotykem – samočinným
odpojením od zdroje

neobnovit

SPA s.r.o.	Číslo zakázky	Datum	Vypracoval	Měřičko	Název zakázky	Název výkresu	Číslo výkresu
	2301-01-001	02/2022	ing.Nestrojil	-	ICSS, DPS Lesnov, Pod Rozhlednou 10, jihová oprava plochých střeš nad ubytovacími pavilony A,B Pavilon A	SCHEMA ROZVADĚČE R5NP sekce A změna ventilátor	602

