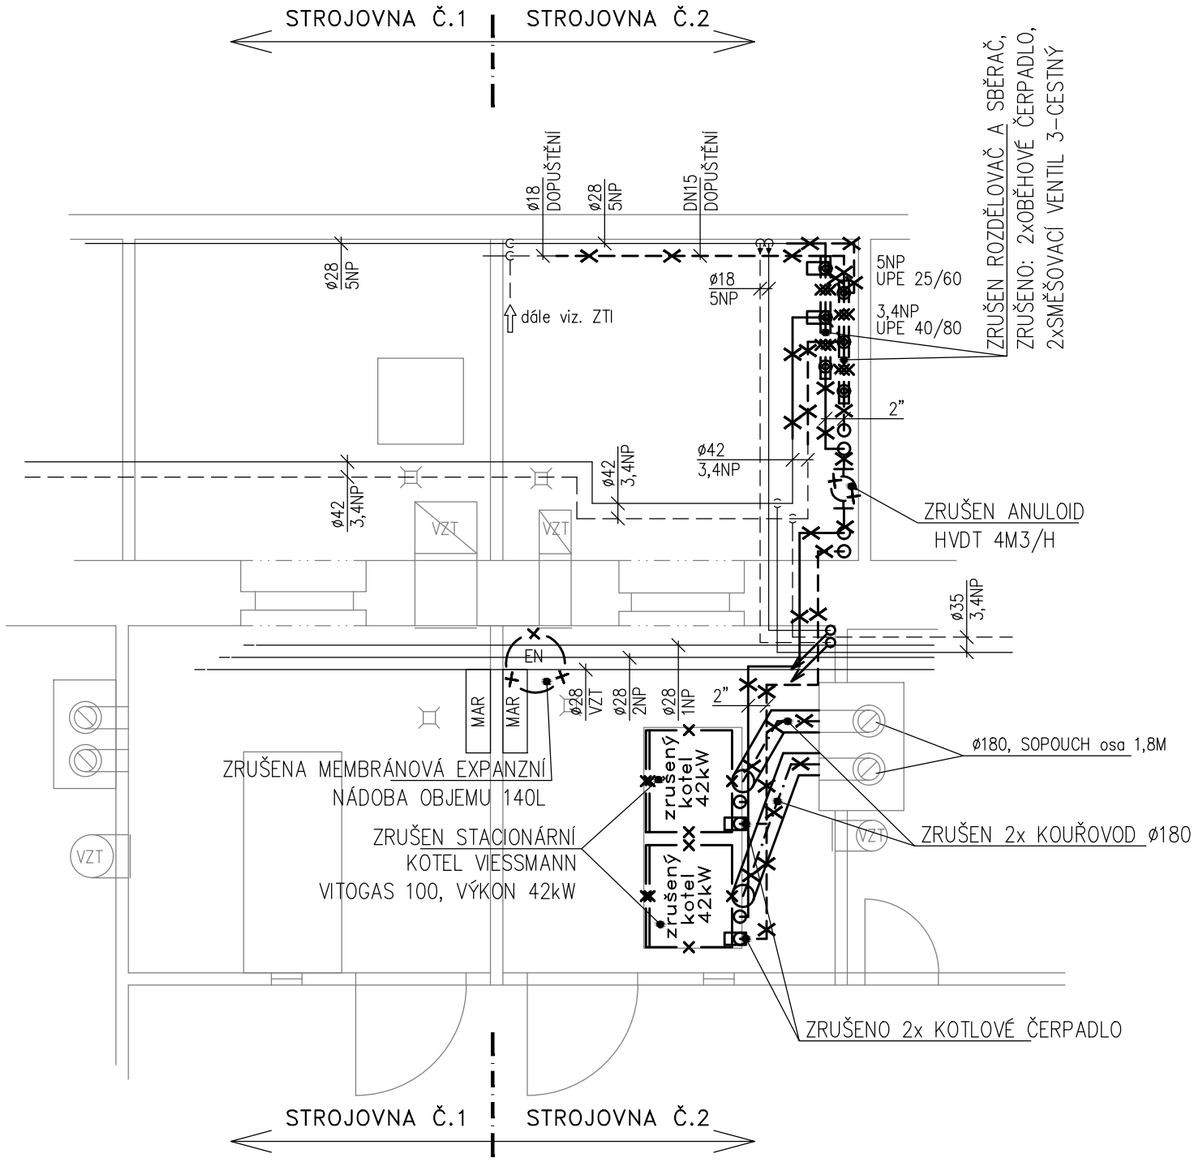

POZNÁMKA

-PŘED ZAHÁJENÍM DEMONTÁŽÍ BUDE STÁVAJÍCÍ POTRUBÍ IDENTIFIKOVÁNO A TRVALE OZNAČEN PŘÍVOD A ZPÁTEČKA
-PŘES STROJOVNU Č.2 PROCHÁZÍ STÁVAJÍCÍ POTRUBÍ TOPNÉ VODY KTERÉ JE VEDENO ZE STROJOVNY Č.1 A ZŮSTÁVÁ PŮVODNÍ BEZ ÚPRAV, POUZE NA NĚM BUDE ODSTRANĚNA PŮVODNÍ TEPELNÁ IZOLACE A NAHRAZENA NOVOU TEPELNOU IZOLACÍ.
-ZRUŠENO-VYŘEZÁNO POTRUBÍ TOPNÉ VODY OD KOTLŮ AŽ PO ROZDĚLOVAČE/SBĚRAČE, ZRUŠENO POTRUBÍ OD ROZDĚLOVAČE/SBĚRAČE AŽ PO STROP, DÁLE PONECHÁNO PŮVODNÍ POTRUBÍ. RUŠNÉ POTRUBÍ JE V ČÁSTI OCELOVÉ V ČÁSTI MĚDĚNÉ
-Z RUŠENÉHO POTRUBÍ TOPNÉ VODY, ROZDĚLOVAČE, SBĚRAČE A HVDT BUDE ODSTRANĚNA TEPELNÁ IZOLACE
-ZÁVĚSY PO ZRUŠENÉM POTRUBÍ BUDOU VYŘEZÁNY-ODSTRANĚNY
-DEMONTÁŽ STÁVAJÍCÍCH KOTLŮ VIESSMANN O VÝKONU 42kW VČETNĚ KOUŘOVODŮ ø180MM
-DEMONTÁŽ VŠECH ČERPADEL (KOTLOVÝCH A NA ROZDĚLOVAČI), VČETNĚ DEMONTÁŽE 3-CESTNÝCH SMĚŠOVACÍCH VENTILŮ
-DEMONTÁŽ MEMBRÁNOVÉ EXPANZNÍ NÁDOBY
-POKUD DOJDE PŘI PROVÁDĚNÍ K NEJASNOSTEM NEBO K NEPŘEDVÍDANÝM OKOLNOSTEM
JE NUTNO NEPRODLENĚ INFORMOVAT PROJEKTANTA A UPŘESNIT DALŠÍ POSTUP PRACÍ
-NEDÍLNOU SOUČÁSTÍ PROJEKTOVÉ DOKUMENTACE JE TECHNICKÁ ZPRÁVA A SLEPÝ ROZPOČET

LEGENDA POTRUBÍ

DEMONTOVANÉ-ZRUŠENÉ POTRUBÍ TOPNÉ VODY – PŘÍVOD
DEMONTOVANÉ-ZRUŠENÉ POTRUBÍ TOPNÉ VODY – VRAT

STÁVAJÍCÍ POTRUBNÍ ROZVOD TOPNÉ VODY – PŘÍVOD
STÁVAJÍCÍ POTRUBNÍ ROZVOD TOPNÉ VODY – VRAT

LEGENDA ZAŘÍZENÍ

zrušený kotel — DEMONTOVANÝ-ZRUŠENÝ STÁVAJÍCÍ STACIONÁRNÍ PLYNOVÝ KOTEL VIESSMANN VITOGAS 100, VÝKON 42kW

DEMONTOVANÝ-ZRUŠENÝ ROZDĚLOVAČ/SBĚRAČ

DEMONTOVANÉ-ZRUŠENÉ ODKOUŘENÍ OD KOTLE

D1.02.4a VYTÁPĚNÍ

VEDOUCÍ PROJEKTANT	VYPRACOVAL	KONTROLOVAL	DP projekt s.r.o.
ING. DUŠAN LÉDL	ING. PETR TŮMA	ING. DUŠAN LÉDL	ledl@dpprojekt.cz gsm: 608479668 tuma@dpprojekt.cz gsm: 737865598
INVESTOR: STATUTÁRNÍ MĚSTO JIHLAVA, Masarykovo náměstí 97/1, 58601 Jihlava			

NÁZEV AKCE:		
HLUBOKÁ 109, 58601 JIHLAVA – Oprava plynových kotelen 1 a 2 strojovna č.2	FORMÁT	2 x A4
	DATUM	12 / 2024
	STUPEŇ	DPS
VÝKRES: PŮDORYS DEMONTÁŽÍ STROJOVNA Č.2	MĚŘÍTKO 1:50	Č. VÝKRESU D1.02.4a-01