


POHLED JIHOVÝCHODNÍ

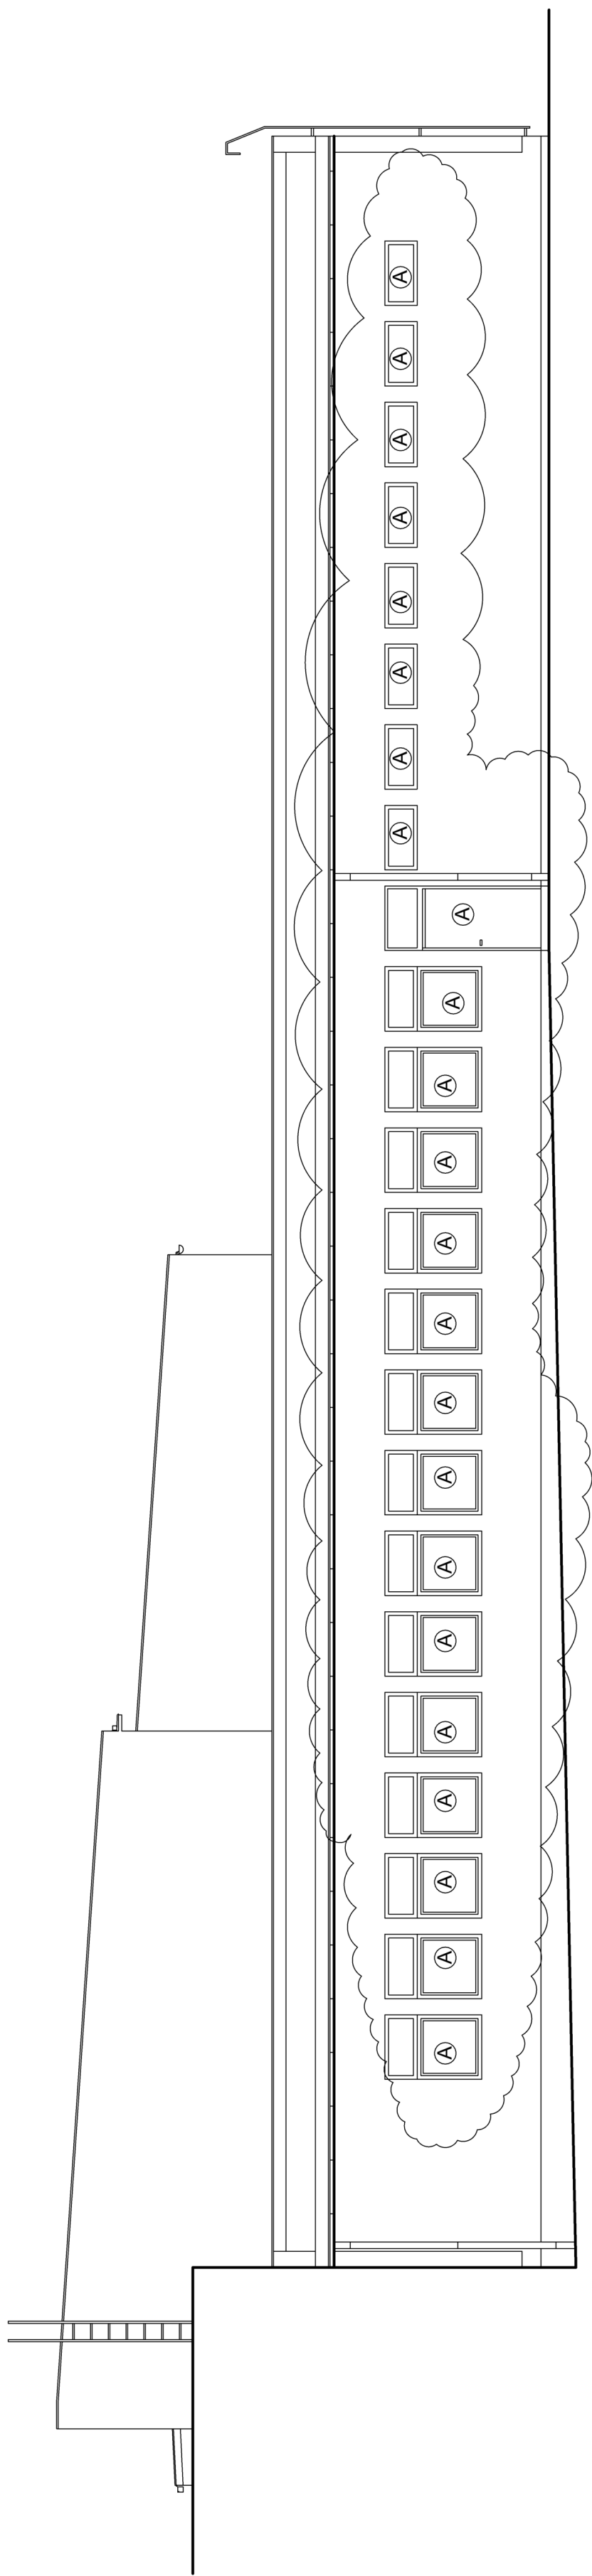

LEGENDA

Ⓐ VÝMĚNA OKEN, NOVĚ NAVRHOVANÁ OKNA VIZ PSV

ÚDRŽBA

PROJEKTANT	ARTPROJEKT		AUTORIZOVANÝ ARCHITEKT	ING.ARCH.PETR HOLUB
	Jihlava spol. s r.o. Mírotinské náměstí 11, 586 01 Jihlava		VEDOUcí PROJEKTANT	JIRÍ NAVRÁTIL
	AKCE		VYPRACOVAL	JIRÍ NAVRÁTIL
INVESTOR	Statutární město Jihlava		RANITŘOVSKÁ 13, JIHLAVA- VÝMĚNA OKENNÍCH VÝPLNÍ V OBJEKTECH AREÁLU PRÁDELNY A ČISTIŘNY	
	Masarykovo náměstí 97/1		(ADMINISTRATIVNÍ BUDOVA, KOTELNA, ÚDRŽBA A VÍHAMUJ)	
	586 01 Jihlava		STUPĚN PD	
STAVEBNÍ OBJEKT	PROFESE	STAVEBNÍ ČÁST	PRO REALIZACI STAVBY	
			MĚŘÍTKO	FORMÁT
			1:100	3xA4
SO03			ZAKÁZKOVÉ ČÍSLO	
			04-24-RP	
			NÁZEV VÝKRESU	
			POHLED JIHOVÝCHODNÍ	
			DATUM	
			02/2024	
			ČÍSLO VÝKRESU	
			303	