1.NP:

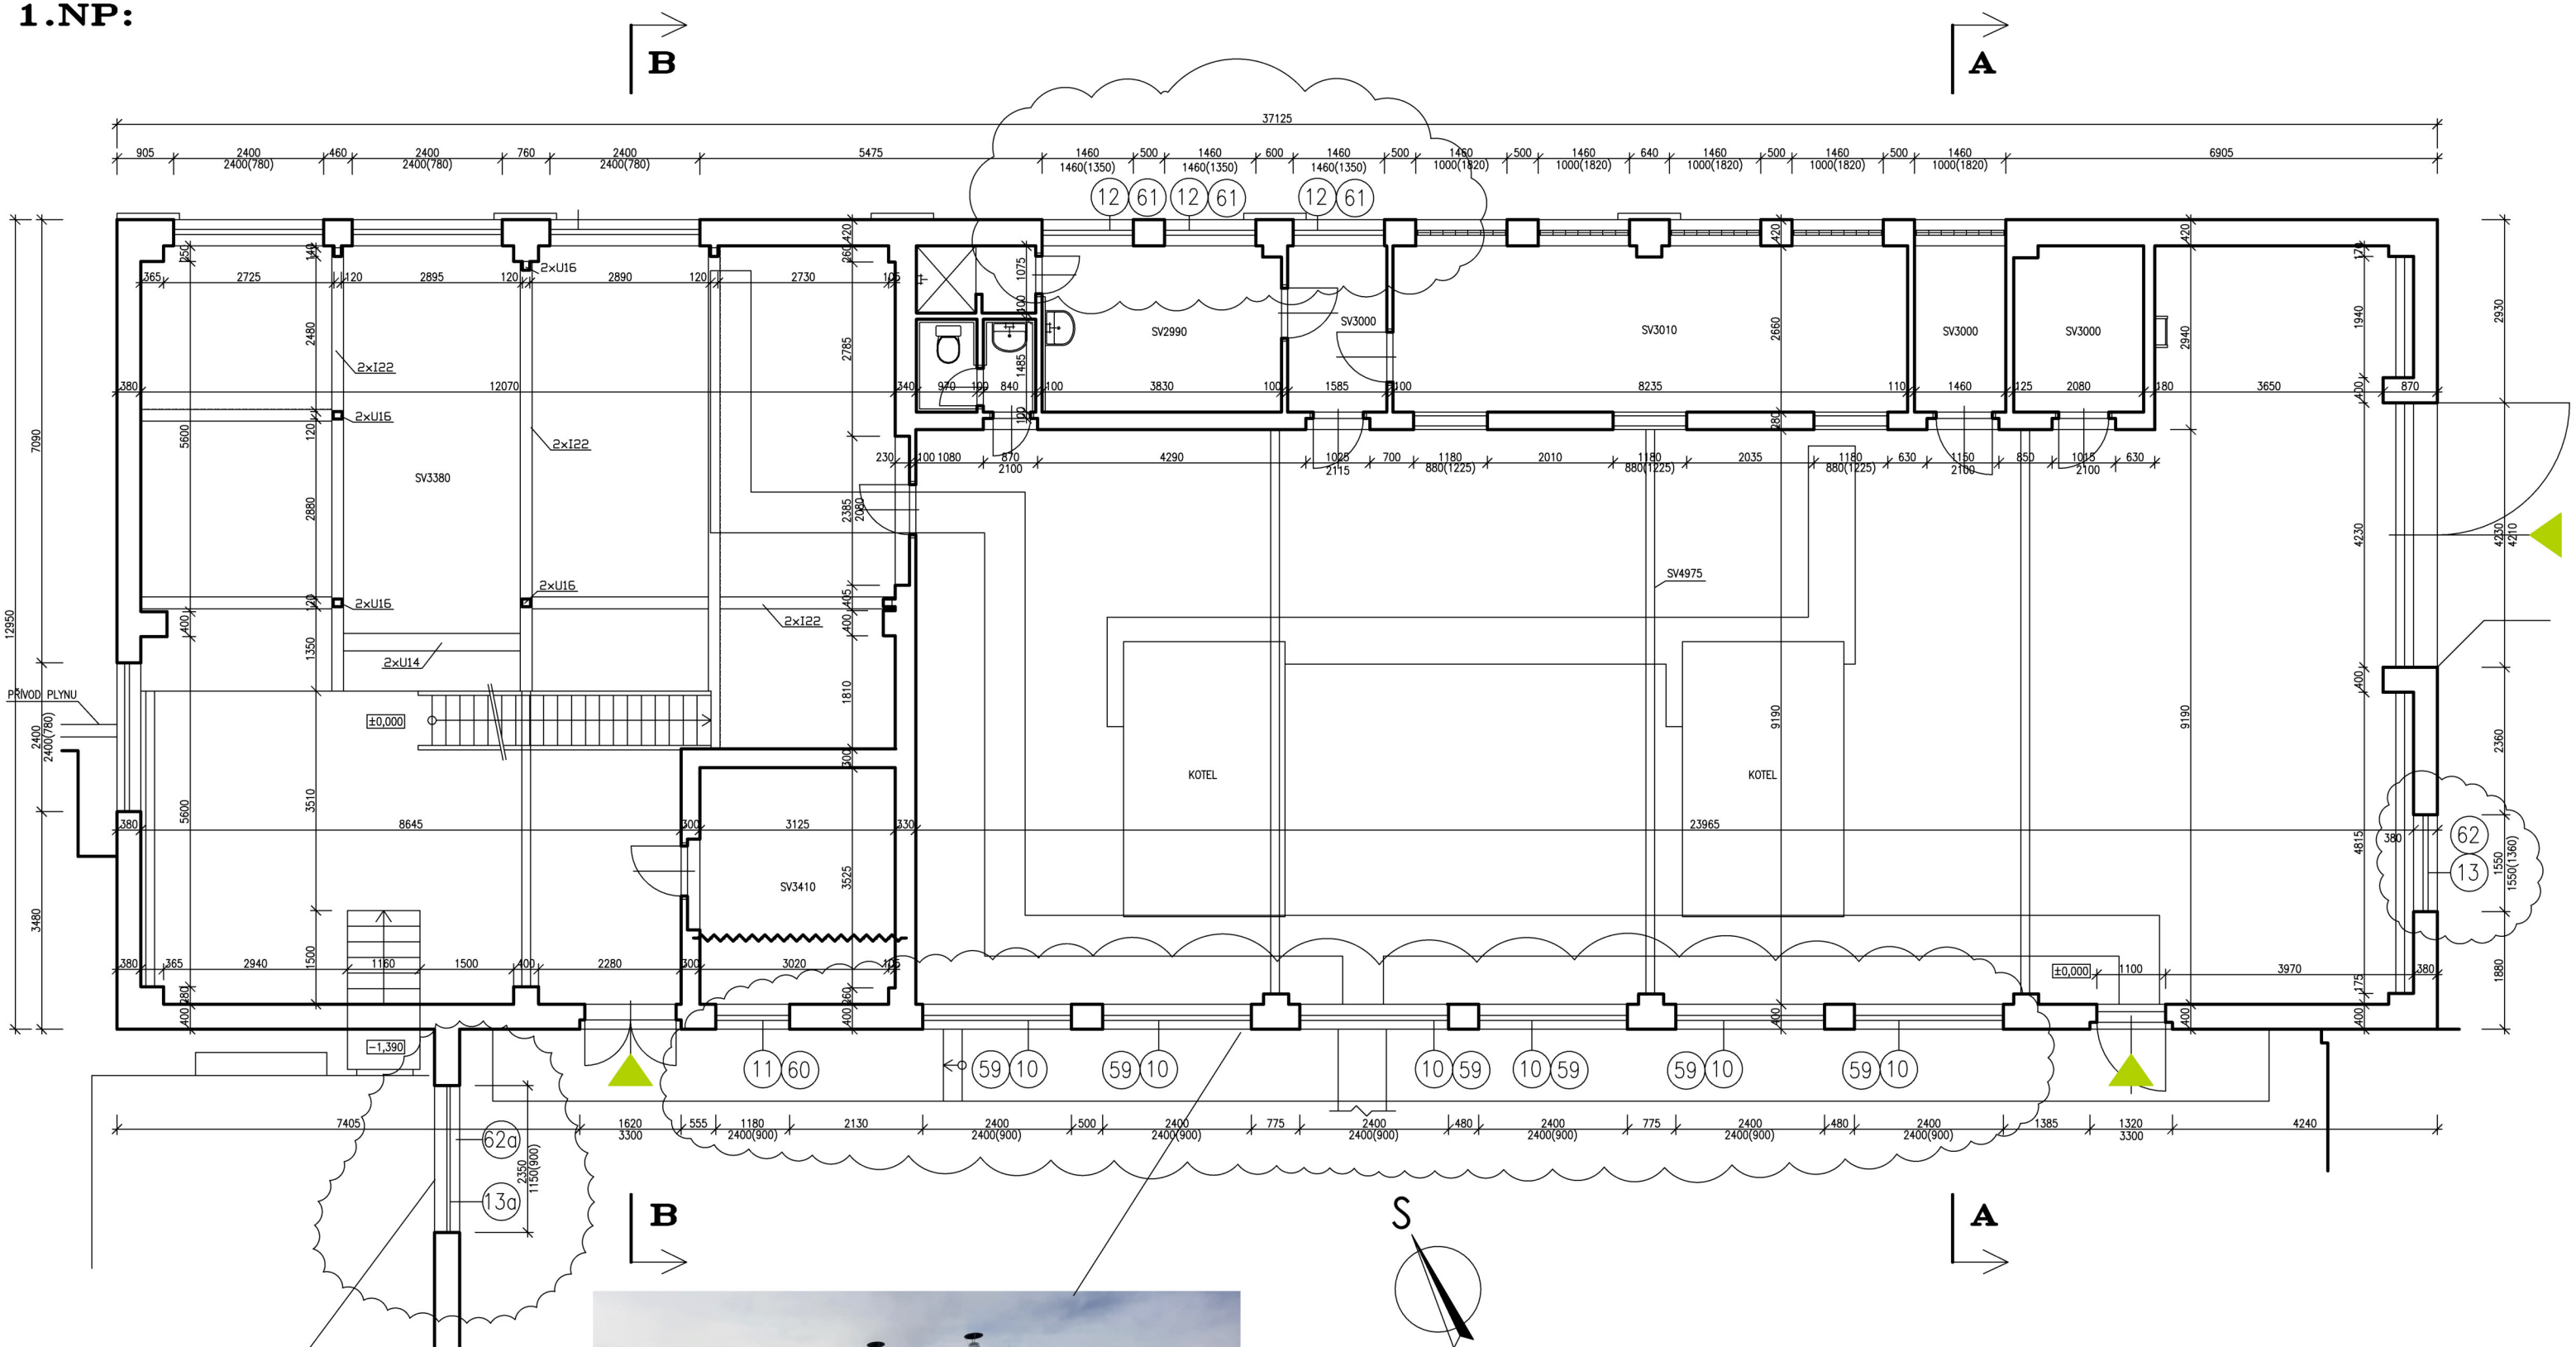

KOTELNA

PROJEKTANT: ARTPROJEKT, JIHLAVA spol. s r. o. Minoritské náměstí 11, 586 01 Jihlava		AUTORIZOVANÝ ARCHITEKT: ING.ARCH.PETR HOLUB	
		VEDOUCÍ PROJEKTANT: JIŘÍ NAVRÁTIL	
		VYPRACOVAL: JIŘÍ NAVRÁTIL	
INVESTOR: Statutární město Jihlava, Masarykovo náměstí 97/1, 586 01 Jihlava	AKCE: RANTÍŘOVSKÁ 13, JIHLAVA- VÝMĚNA OKENNÍCH VÝPLNÍ V OBJEKTECH AREÁLU PRÁDELNY A ČISTÍRNY (ADMINISTRATIVNÍ BUDOVA, KOTELNA, ÚDRŽBA A VIHAMIJ)		
	STUPEŇ PD: PRO REALIZACI STAVBY	ZAKÁZKOVÉ ČÍSLO: 04-24-RP	DATUM: 02/2024
STAVEBNÍ OBJEKT: SO04	PROFESE: STAVEBNÍ ČÁST	MĚŘÍTKO: 1:100 / FORMÁT: 2xA4	NÁZEV VÝKRESU: PŮDORYS 1.NP / ČÍSLO VÝKRESU: 401