


POHLED JZ:

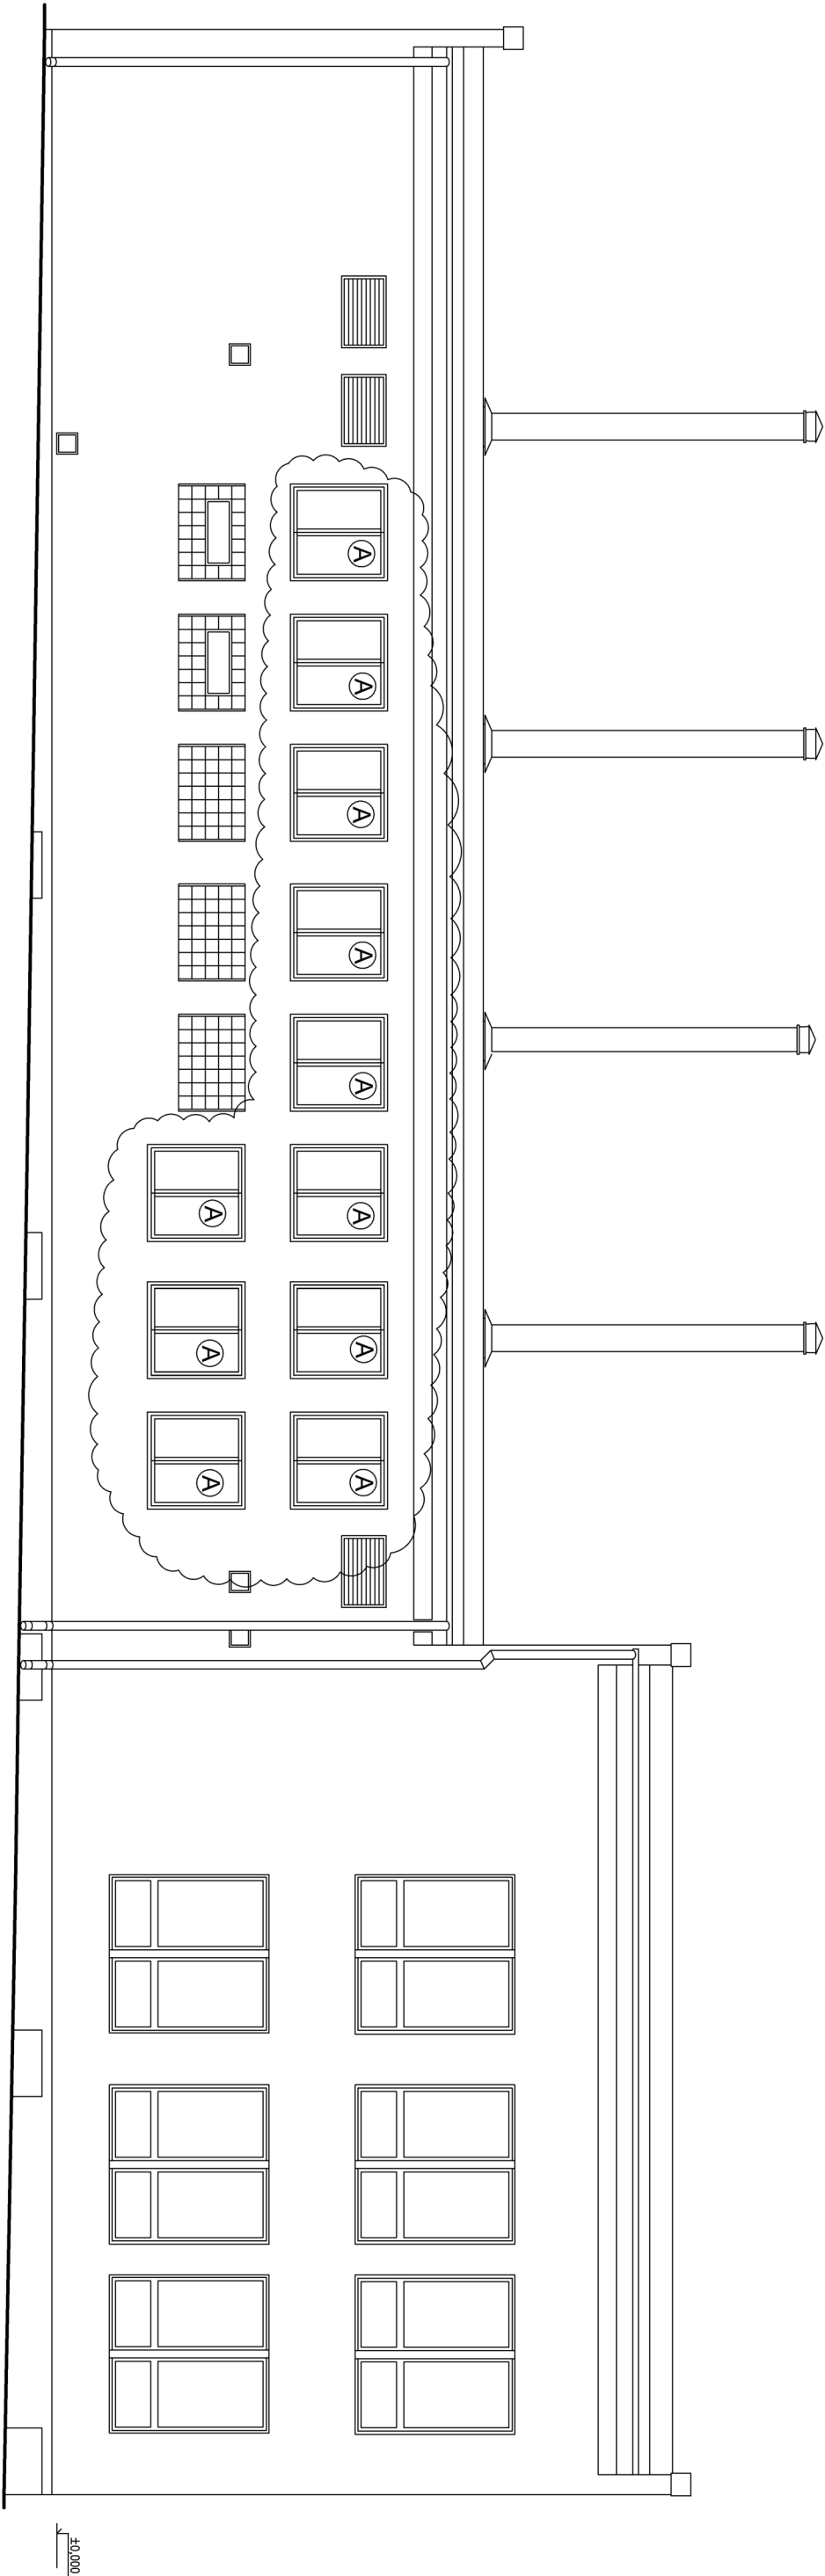

KOTELNA

LEGENDA

- Ⓐ VÝMĚNA OKEN, NOVĚ NAVRHOVANÁ OKNA VIZ PSV

PROJEKTANT ARTPROJEKT Jihlava spol. s r. o. Míroňské náměstí 11, 586 01 Jihlava				AUTORIZOVANÝ ARCHITEKT ING. ARCH. PETR HOLUB	
INVESTOR Statutární město Jihlava Masarykovo náměstí 97/1 586 01 Jihlava				VEDOUcí PROJEKTANT JIRÍ NAVRÁTIL	
AKCE KANALIZAČNÍ PRÁDELNY A ČISTIŠTNÝ (ADMINISTRATIVNÍ BUDOVA, KOTELNA, ÚDRŽBA A VÍHAMUJ)				VYPRACOVAL JIRÍ NAVRÁTIL	
STAVEBNÍ OBJEKT STAVEBNÍ ČÁST		PROJESE PROJESE		NAZEV VÝKRESU POHLED JIHOZÁPADNÍ	
SO04		STAVEBNÍ ČÁST		ČÍSLO VÝKRESU 404	
STAVEBNÍ OBJEKT STAVEBNÍ ČÁST		PROJESE PROJESE		NAZEV VÝKRESU POHLED JIHOZÁPADNÍ	
SO04		STAVEBNÍ ČÁST		ČÍSLO VÝKRESU 404	