



POHLED JIHOZÁPADNÍ

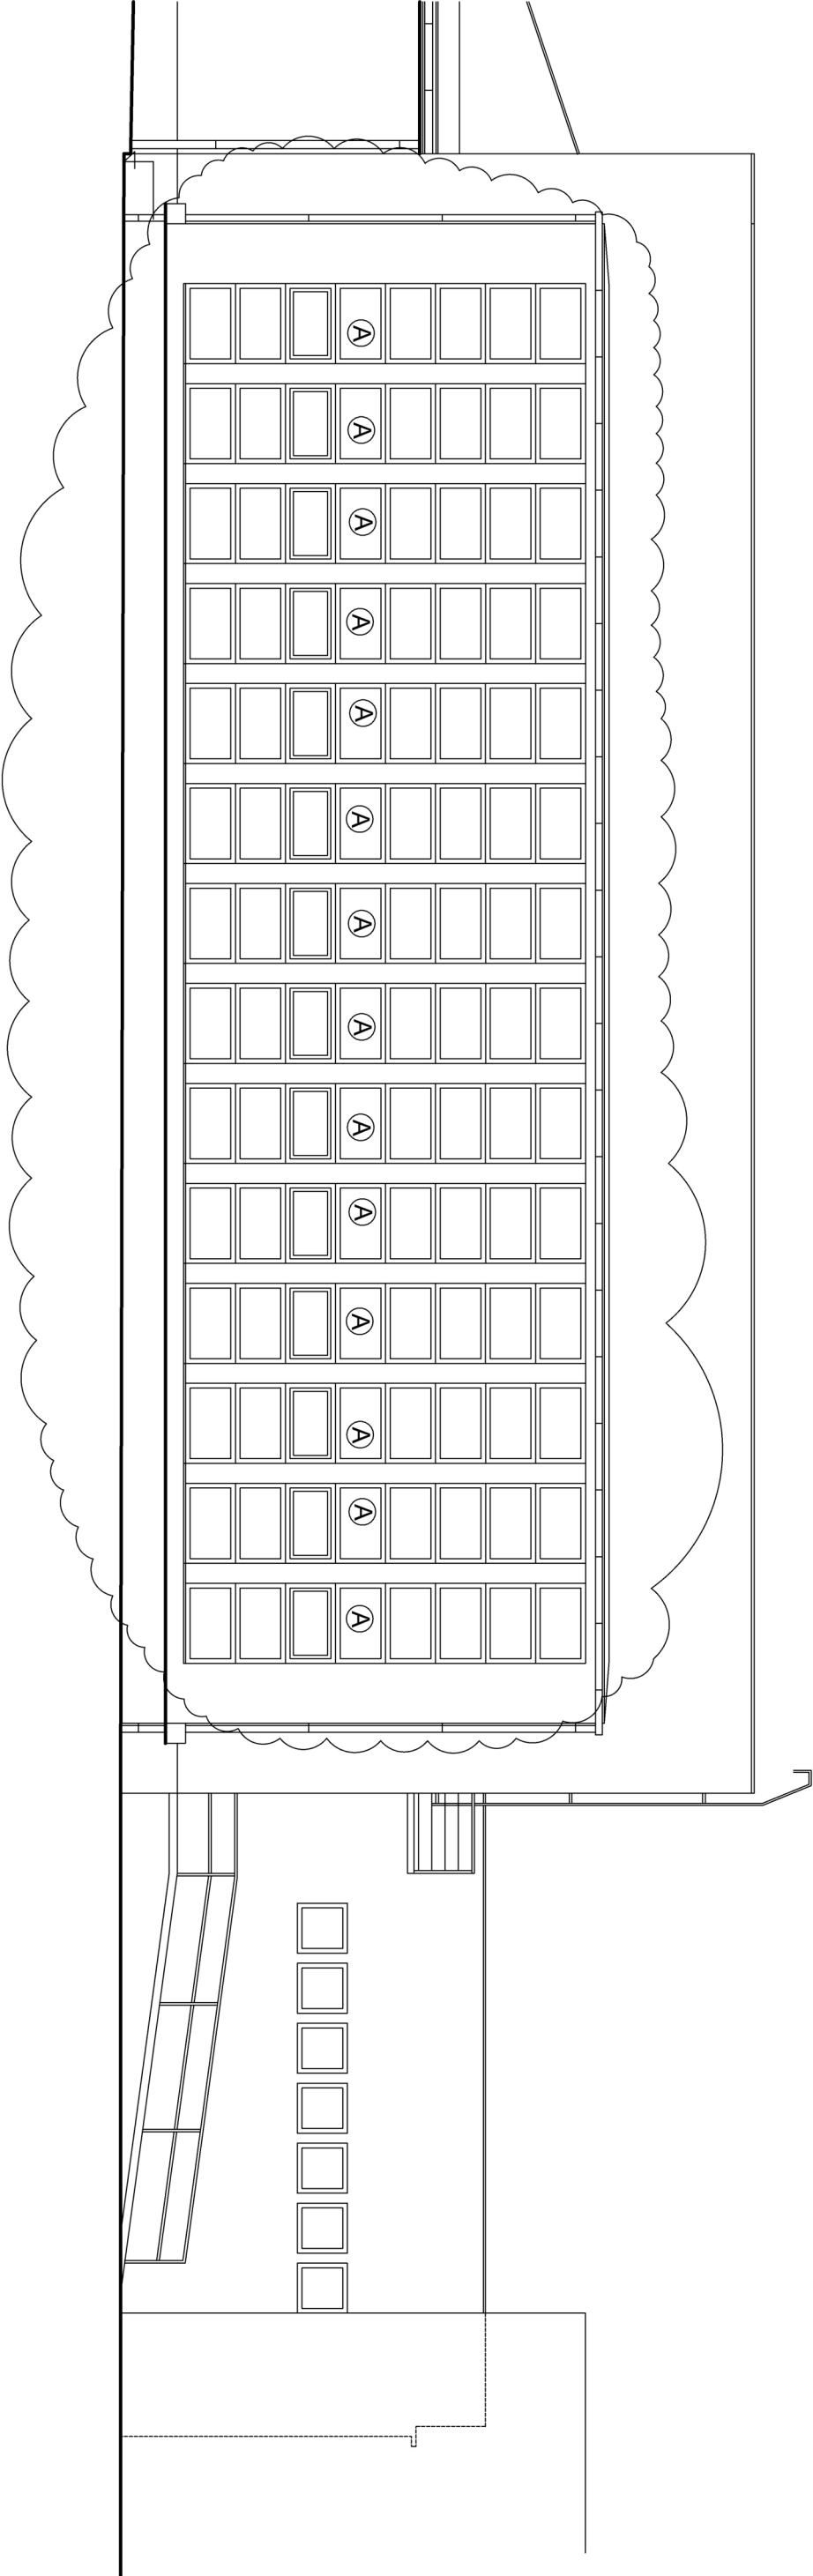

ÚDRŽBA, VIHAMIJ

PROJEKTANT				AUTORIZOVANÝ ARCHITEKT			
 ARTPROJEKT JIHLAVA spol. s r.o. Minoritské náměstí 11, 586 01 Jihlava				VEDOUcí PROJEKTANT			
				JIŘÍ NAVRÁTIL			
INVESTOR				ZAKÁZKOVÉ ČÍSLO			
Statutární město Jihlava Masarykovo náměstí 97/1 586 01 Jihlava				04-24-RP			
AKCE				DATUM			
RANŽIROVSKÁ 13, JIHLAVA - VÝMĚNA OKENNÍCH VÝPLNÍ V OBJEKTECH AREÁLU PRÁDELNY A ČISTÍRNY (ADMINISTRATIVNÍ BUDOVA, KOTELNA, ÚDRŽBA A VIHAMIJ)				02/2024			
STUPEŇ PD				ČÍSLO VÝKRESU			
PRO REALIZACI STAVBY				202			
STAVEBNÍ OBJEKT	PROFESE	MĚŘÍTKO		FORMÁT		NÁZEV VÝKRESU	
SO02	STAVEBNÍ ČÁST	1:100		2xA4		POHLED JIHOZÁPADNÍ	

LEGENDA

Ⓐ VÝMĚNA OKEN, NOVĚ NAVRHOVANÁ OKNA VIZ PSV