

LEGENDA:


NOVÝ STAV

- BETONOVÝ ZÁKLAD TRAKČNÍHO STOŽÁRU
- TRUBKOVÝ TRAKČNÍ OCELOVÝ STOŽÁR
- OBNOVA ZELENĚ
- OBNOVA DLAŽBY
- OBNOVA POVRCHU V RÁMCI JINÉHO PROJEKTU
- NOVÉ HRANY

STÁVAJÍCÍ STAV

- HRANY STÁVAJÍCÍCH OBJEKTŮ

KLAD LISTŮ - POLOHA NA SITUAČNÍM PLÁNU

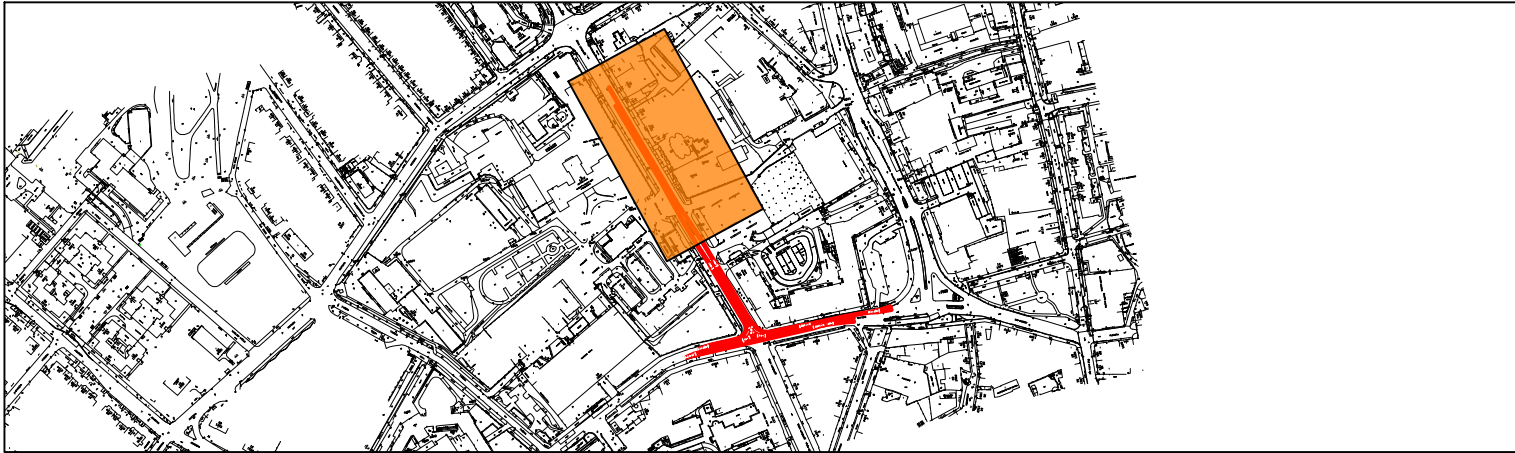

VEDOUCÍ PROJEKTANT	Ing. Tomáš Koranda		ZPRACOVATEL
ODPOVĚDNÝ PROJEKTANT	Ing. Kateřina Švehlová		Elektroline
VYPRACOVAL	Ing. Bronislav Gabryš, Ph.D.		A: Elektroline, a.s., K Ládví 1805/20, 184 00, PRAHA T: +420 284 021 111 W: www.elektroline.cz
KONTROLOVAL	Ing. Tomáš Koranda		
MÍSTO STAVBY	Jihlava		STUPEŇ
OBJEDNATEL	Statutární město Jihlava, Masarykovo nám. 97, 586 01, JIHLAVA		DOKUMENTACE
INVESTOR	Statutární město Jihlava, Masarykovo nám. 97, 586 01, JIHLAVA		ČÍSLO ZAKÁZKY
STAVBA, OBJEKT	Rekonstrukce trolejbusové trati na tř. Legionářů a zastávka "U Soudu" - část trolejbusová trať SO 652: TROLEJBUSOVÁ TRATĚ LEGIONÁŘŮ		ARCHIVNÍ ČÍSLO
			MĚŘÍTKO
			DATUM
			FORMÁT
PŘÍLOHA	SITUACE - OBNOVA POVRCHŮ		ČÁST DOKUMENTACE
			652.02e