

LEGENDA:


NOVÝ STAV

- BETONOVÝ ZÁKLAD TRAKČNÍHO STOŽÁRU
- TRUBKOVÝ TRAKČNÍ OCELOVÝ STOŽÁR
- NOVÉ HRANY

STÁVAJÍCÍ STAV

- HRANY STÁVAJÍCÍCH OBJEKTŮ
- TROLEJOVÁ STOPA
- TRAKČNÍ STOŽÁR
- KOTEVNÍ ZÁVĚS VE ZDI
- STANOVIŠTĚ ZASTÁVKY S VYZNAČENÝM PROSTOREM PRO NÁSTUP CESTUJÍCÍCH

KLAD LISTŮ - POLOHA NA SITUAČNÍM PLÁNU

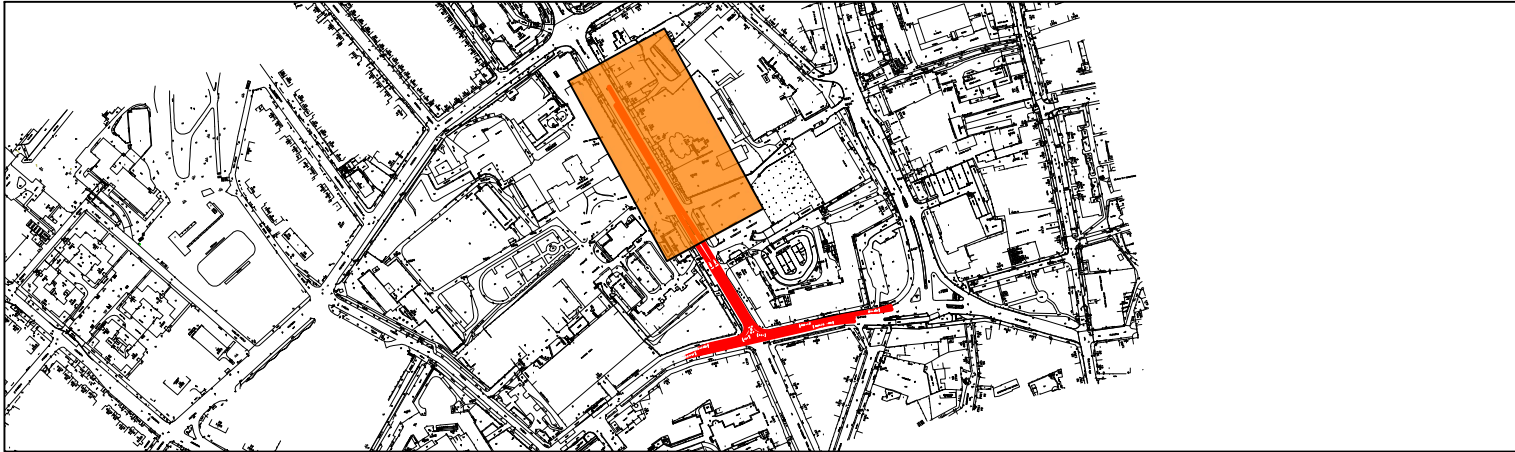

VEDOUCÍ PROJEKTANT	Ing. Tomáš Koranda		ZPRACOVATEL
ODPOVĚDNÝ PROJEKTANT	Ing. Kateřina Švehlová		Elektroline
VYPRACOVAL	Ing. Bronislav Gabryš, Ph.D.		A: Elektroline, a.s., K Ládví 1805/20, 184 00, PRAHA T: +420 284 021 111 W: www.elektroline.cz
KONTROLOVAL	Ing. Tomáš Koranda		
MÍSTO STAVBY	Jihlava		STUPEŇ
OBJEDNATEL	Statutární město Jihlava, Masarykovo nám. 97, 586 01, JIHLAVA		DOKUMENTACE
INVESTOR	Statutární město Jihlava, Masarykovo nám. 97, 586 01, JIHLAVA		ČÍSLO ZAKÁZKY
STAVBA, OBJEKT	Rekonstrukce trolejbusové trati na tř. Legionářů a zastávka "U Soudu" - část trolejbusová trať SO 652: TROLEJBUSOVÁ TRATĚ LEGIONÁŘŮ		ARCHIVNÍ ČÍSLO
			MĚŘITKO
			DATUM
			FORMÁT
PŘÍLOHA			ČÁST DOKUMENTACE
			652.02b