



DETAIL SDK STROPU

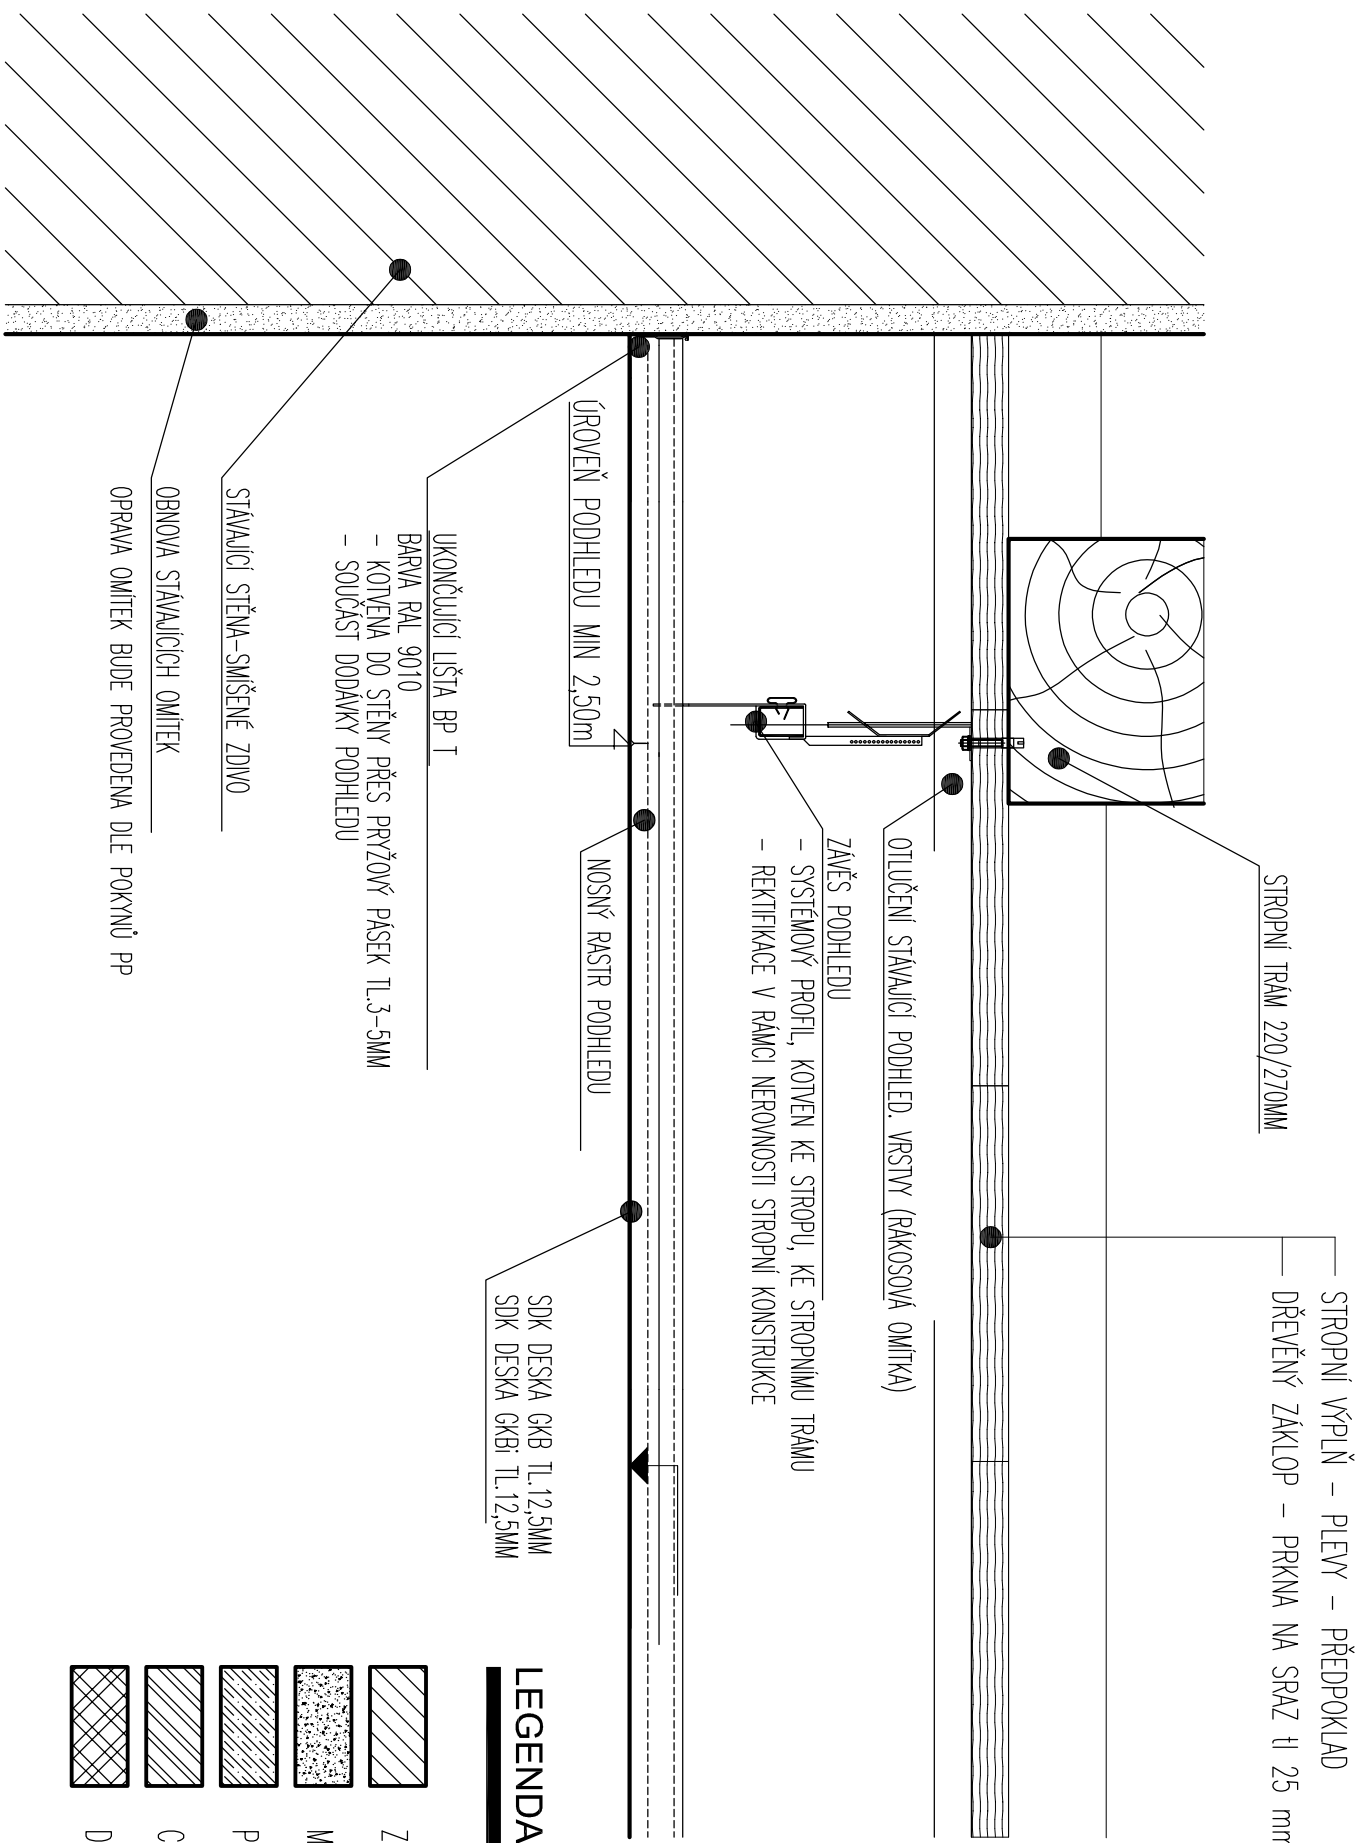

VŠEOBECNÁ POZNÁMKA

- V TÉTO DOKUMENTACI BYLY PROJEKTANTEM ZVOLENY DOPORUČENÉ REFERENČNÍ MATERIÁLY, VÝROBKY A SYSTÉMY, KTERÉ VYKAZUJÍ POŽADOVANÉ TECHNICKÉ PARAMETRY. TYTO MATERIÁLY, VÝROBKY A SYSTÉMY MOHOU BÝT NAHRAZENY JINÝMI ZA PŘEDPOKLADU ZACHOVÁNÍ POŽADOVANÝCH TECHNICKÝCH PARAMETRŮ TĚCHTO ZVOLENÝCH A DOPORUČENÝCH REFERENČNÍCH STANDARDŮ. VŠE UVEDENÝ POSTUP MUSÍ BÝT VŽDY KONZULTOVÁN S ARCHITEKTEM A ODSOUHLASEN INVESTOREM.
- VŠECHNY POUŽITÉ MATERIÁLY MUSÍ ODPOVÍDAT ČESKÝM NORMÁM, TECHNOLOGICKÝM, BEZPEČNOSTNÍM, HYGIENICKÝM A POŽÁRNÍM PŘEDPISŮM.
- NA STAVBĚ MUSÍ BÝT VŽDY DODRŽOVÁNY VŠECHNY PRACOVNÍ, TECHNOLOGICKÉ A TECHNICKÉ POSTUPY A DOPORUČENÍ VÝROBCŮ JEDNOTLIVÝCH STAVEBNÍCH SYSTÉMŮ DLE ČSN A SOUVISEJÍCÍCH PŘEDPISŮ.
- PŘI PROVÁDĚNÍ PRÁCI NUTNO DODRŽOVAT BEZPEČNOST A OCHRANU ZDRAVÍ DLE ZÁKONA 309/2006Sb. A NAŘÍZENÍ VLÁDY 591/2006Sb.

odp. projekt.		projektant	
.Ing. Vít Dolejší		Ing. Hana Berková	
místo stavby: Třebízského 197/22, 58601 Jihlava [586846]			
objednatel:		Statutární město Jihlava, Masarykovo náměstí 97/1, 58601 Jihlava	
název akce:		REKONSTRUKCE BYTOVÉ JEDNOTKY Č.3, TŘEBÍZSKÉHO 197/22, JIHLAVA kat.území: Jihlava [659673], parc. číslo p.č. 329	
výkres:		DETAIL SDK STROPU	

<div><div></div><div><div>SELTA PROJEKT</div><div>projekce staveb</div><div>IČ: 19728361</div><div>www.selta-projekt.cz, www.selta-industry.cz</div><div>tel: 774 987 285 email: info@selta.cz</div></div></div>			
formát	A3		
datum	listopad 2024		
stupeň	prováděcí projekt		
č. zakázky	36/24		
měřítko	1:5		
č.oddílu:	D.1.1.3.1		
č.výkresu:	03		