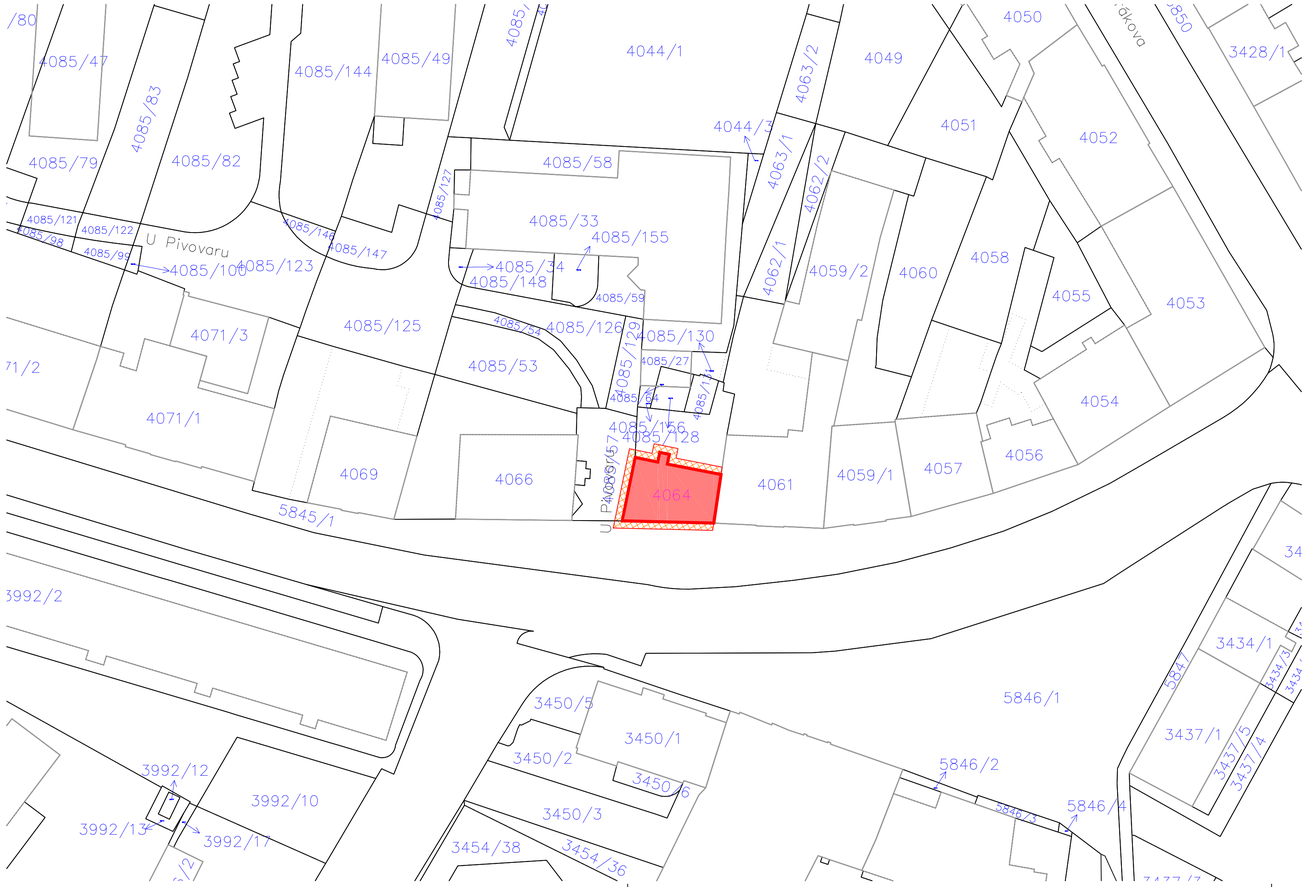

LEGENDA

OKOLNÍ NEŘEŠENÉ OBJEKTY

DOTČENÝ OBJEKT č.p. 1935 VE MĚSTĚ JIHLAVA

PROSTOR VE KTERÉM BUDE KOLEM OBJEKTU POSTAVENO LEŠENÍ NUTNÉ PRO VÝMĚNU KONSTRUKCE KROVU, STŘEŠNÍ KRYTINY A OPRAVY FASÁDY, LEŠENÍ BUDE POSTAVENO NA:
– POZEMKU p.č. 4064, KTERÝ JE VE VLASTNICTVÍ INVESTORA
– POZEMKU p.č. 4085/57, KTERÝ JE VE VLASTNICTVÍ INVESTORA. LEŠENÍ BUDE UMÍSTĚNO ČÁSTEČNĚ NA ZATRAVNĚNÉ PLOŠE PŘILÉHAJÍCÍ K ŘEŠENÉMU OBJEKTU A ČÁSTEČNĚ NA MÍSTNÍ POZEMNÍ KOMUNIKACI VČETNĚ VŠECH BEZPEČNOSTNÍCH OPATŘENÍ (SÍTĚ, BEZPEČNOSTNÍ ZNAČENÍ A PÁSKY APOD.) PRO ZAJIŠTĚNÍ OCHRANY CHODCŮ A PROJÍŽDĚJÍCÍCH AUTOMOBILŮ V ULICI U PIVOVARU.
– POZEMKU p.č. 5845/1, KTERÝ JE VE VLASTNICTVÍ INVESTORA. LEŠENÍ BUDE UMÍSTĚNO NA CHODNÍKU PŘILÉHAJÍCÍM K ŘEŠENÉMU OBJEKTU VČETNĚ VŠECH BEZPEČNOSTNÍCH OPATŘENÍ (SÍTĚ, BEZPEČNOSTNÍ ZNAČENÍ A PÁSKY APOD.) PRO ZAJIŠTĚNÍ OCHRANY CHODCŮ V ULICI ŽIŽKOVA. LEŠENÍ ROVNĚŽ BUDE POSTAVENO TAK ABY NEBYL NÁJEMNÍKŮM ZNEMOŽNĚN VSTUP DO ŘEŠENÉHO OBJEKTU.

POLOHA ŘEŠENÉHO ÚZEMÍ VE MĚSTĚ JIHLAVA

4064 DOTČENÉ POZEMKY

4066 SOUSEDNÍ POZEMKY

ING. MICHAL KOT
Autorizovaný inženýr pro dopravní stavby
ČKAIT - 1400581

k.ú. Jihlava (659673)

REVIZE			DATUM	PROVEDL
	03	–	–	–
	02	–	–	–
	01	PRVNÍ VYDÁNÍ	12/2024	Norek Martin

Oprava krovu na objektu č.p. 1935 v Jihlavě

GENERÁLNÍ PROJEKTANT:
Martin Norek
Rounek 180
58841 Vyskytná n.J.

VYPRACOVAL: Martin Norek	ZODPOVĚDNÝ PROJEKTANT: Ing. Michal Kot	DATUM: 12/2024
STAVEBNÍK: Statutární město Jihlava Masarykovo náměstí 97/1, 58601 Jihlava		STUPEŇ PD: DSP+DPS
MÍSTO STAVBY: Kraj Vysočina, okres Jihlava, město Jihlava, ulice Žižkova 1935/14		FORMÁT: 4/A4
OBJEKT: SO–01: Objekt č.p. 1935		ČÍSLO ZAKÁZKY: 24–007 / ČÍSLO PARÉ:
ČÁST PROJEKTU: C. Situační výkresy		MĚŘÍTKO: 1:500
NÁZEV VÝKRESU: Situační výkres širších vztahů		ČÍSLO VÝKRESU: C.1