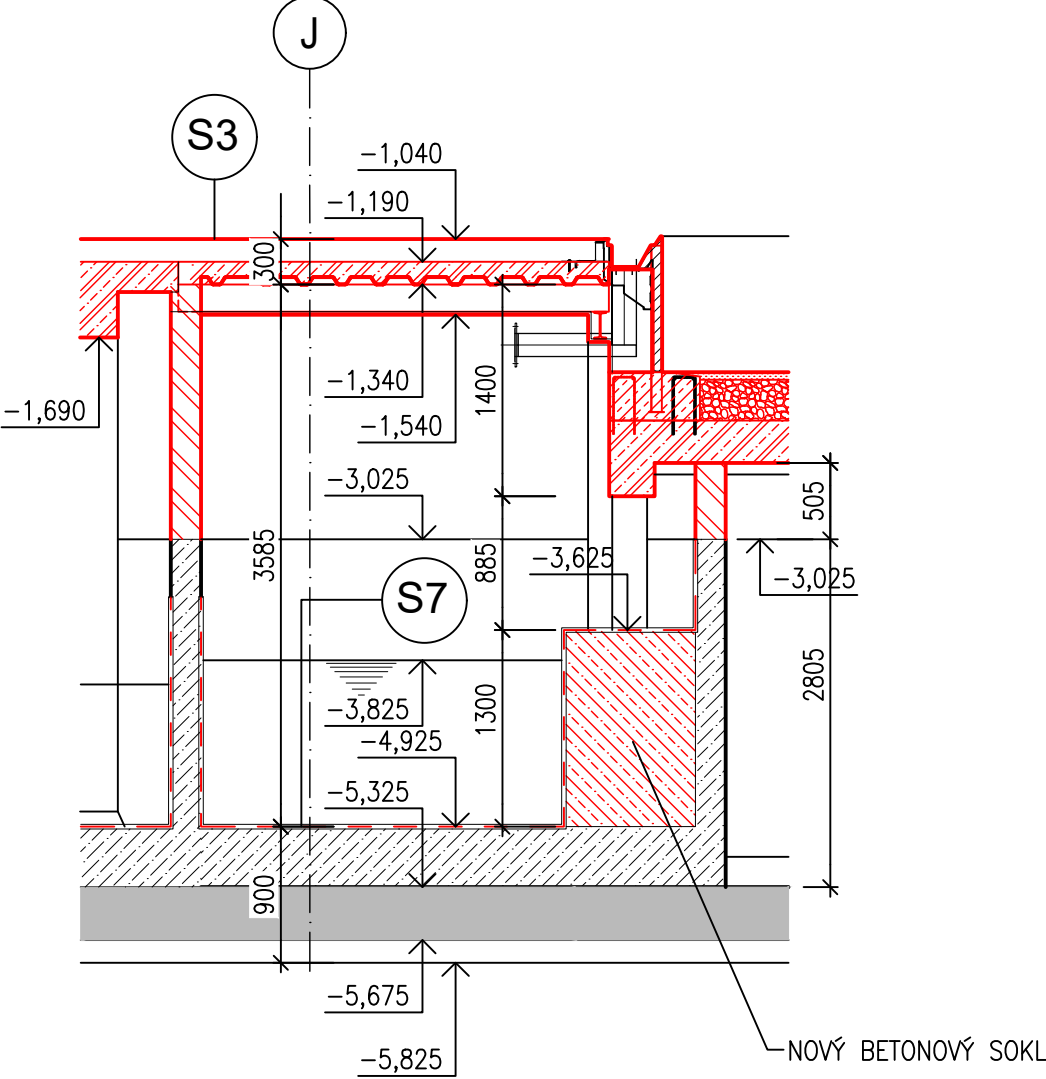


ŘEZ F-F - NOVÝ STAV  
M 1:50



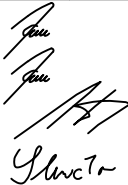

LEGENDA HMOT

	STÁVAJÍCÍ KONSTRUKCE
	STÁVAJÍCÍ ŽELEZOBETONOVÉ KONSTRUKCE PŮVODNÍ
	NOVÉ ŽELEZOBETONOVÉ KONSTRUKCE
	DOBETONOVÁVKY Z PROSTÉHO BETONU ČI SPÁDOVÉHO BETONU
	NOVÉ KONSTRUKCE, ZDIVO Z KERAMICKÝCH TVÁRNIC TL.300mm
	NOVÉ KONSTRUKCE, ZDIVO Z KERAMICKÝCH TVÁRNIC TL.200mm
	DOZDÍVKY Z KERAMICKÝCH TVÁRNIC NEBO PLNÝCH CIHEL
	PŘÍČKA Z KERAMICKÝCH TVÁRNIC TL.100mm
	HUTNĚNÝ ZÁSYP
	TEPELNÁ IZOLACE Z MINERÁLNÍCH HMOT/ Z EPS ČI XPS
	ROSTLÝ TERÉN

±0 ≙ podlaha v m.č. 104

POZNÁMKA 1

- BĚHEM MĚŘENÍ STÁVAJÍCÍHO STAVU OBJEKTU A STAVEBNĚ TECHNICKÉHO PRŮZKUMU NEBYLY ZJIŠŤOVÁNY SKLADBA KCÍ; NEBYLY PROVÁDĚNY SONDY DO STÁVAJÍCÍCH KCÍ
- JAKO PODKLAD BYLA POUŽITA PŮVODNÍ DOKUMENTACE, POSKYTNUTÁ INVESTOREM
- SKLADBY KONSTRUKCÍ JSOU UVEDENY NA VÝKRESE "SKLADBY KONSTRUKCÍ"
- DOKUMENTACE JE VÝHRADNĚ URČENA PRO ZÍSKÁNÍ ROZHODNUTÍ O UMÍSTĚNÍ A POVOLENÍ STAVBY

a)				
OZN.	ZMĚNA	DATUM	PROVEDL	KONTROLA
VYPRACOVAL	ING. JIŘÍ KADLČÍK		<div> HUTNÍ PROJEKT Frýdek-Místek a.s.</div>	
PROJEKTANT	ING. JIŘÍ KADLČÍK			
SCHVÁLIL	ING. MICHAL ONDROUŠEK			
KONTROLOVAL	ING. ROMAN SLUNEČKO			
INVESTOR	Statutární město Jihlava	DATUM 04/2024		
MÍSTO STAVBY	Rošického 2684/6, 586 01 Jihlava	ÚČEL PROVÁDĚNÍ STAVBY		
STAVBA	BAZÉN E.ROŠICKÉHO 6, JIHLAVA REKONSTRUKCE BAZÉNOVÝCH VAN V OBJEKTU  SO01 KRYTÝ BAZÉN ARCHITEKTONICKO STAVEBNÍ ŘEŠENÍ  ŘEZ F-F - NOVÝ STAV	Č. ZAK. 11345-003-000		
		ARCHIVNÍ ČÍSLO HP4-3-99832		
		LISTŮ 1	POČET A4 2	
		MĚŘÍTKO 1:50	POŘADOVÉ Č. 26	