



1.NP UMÝVÁRNA ŽENY

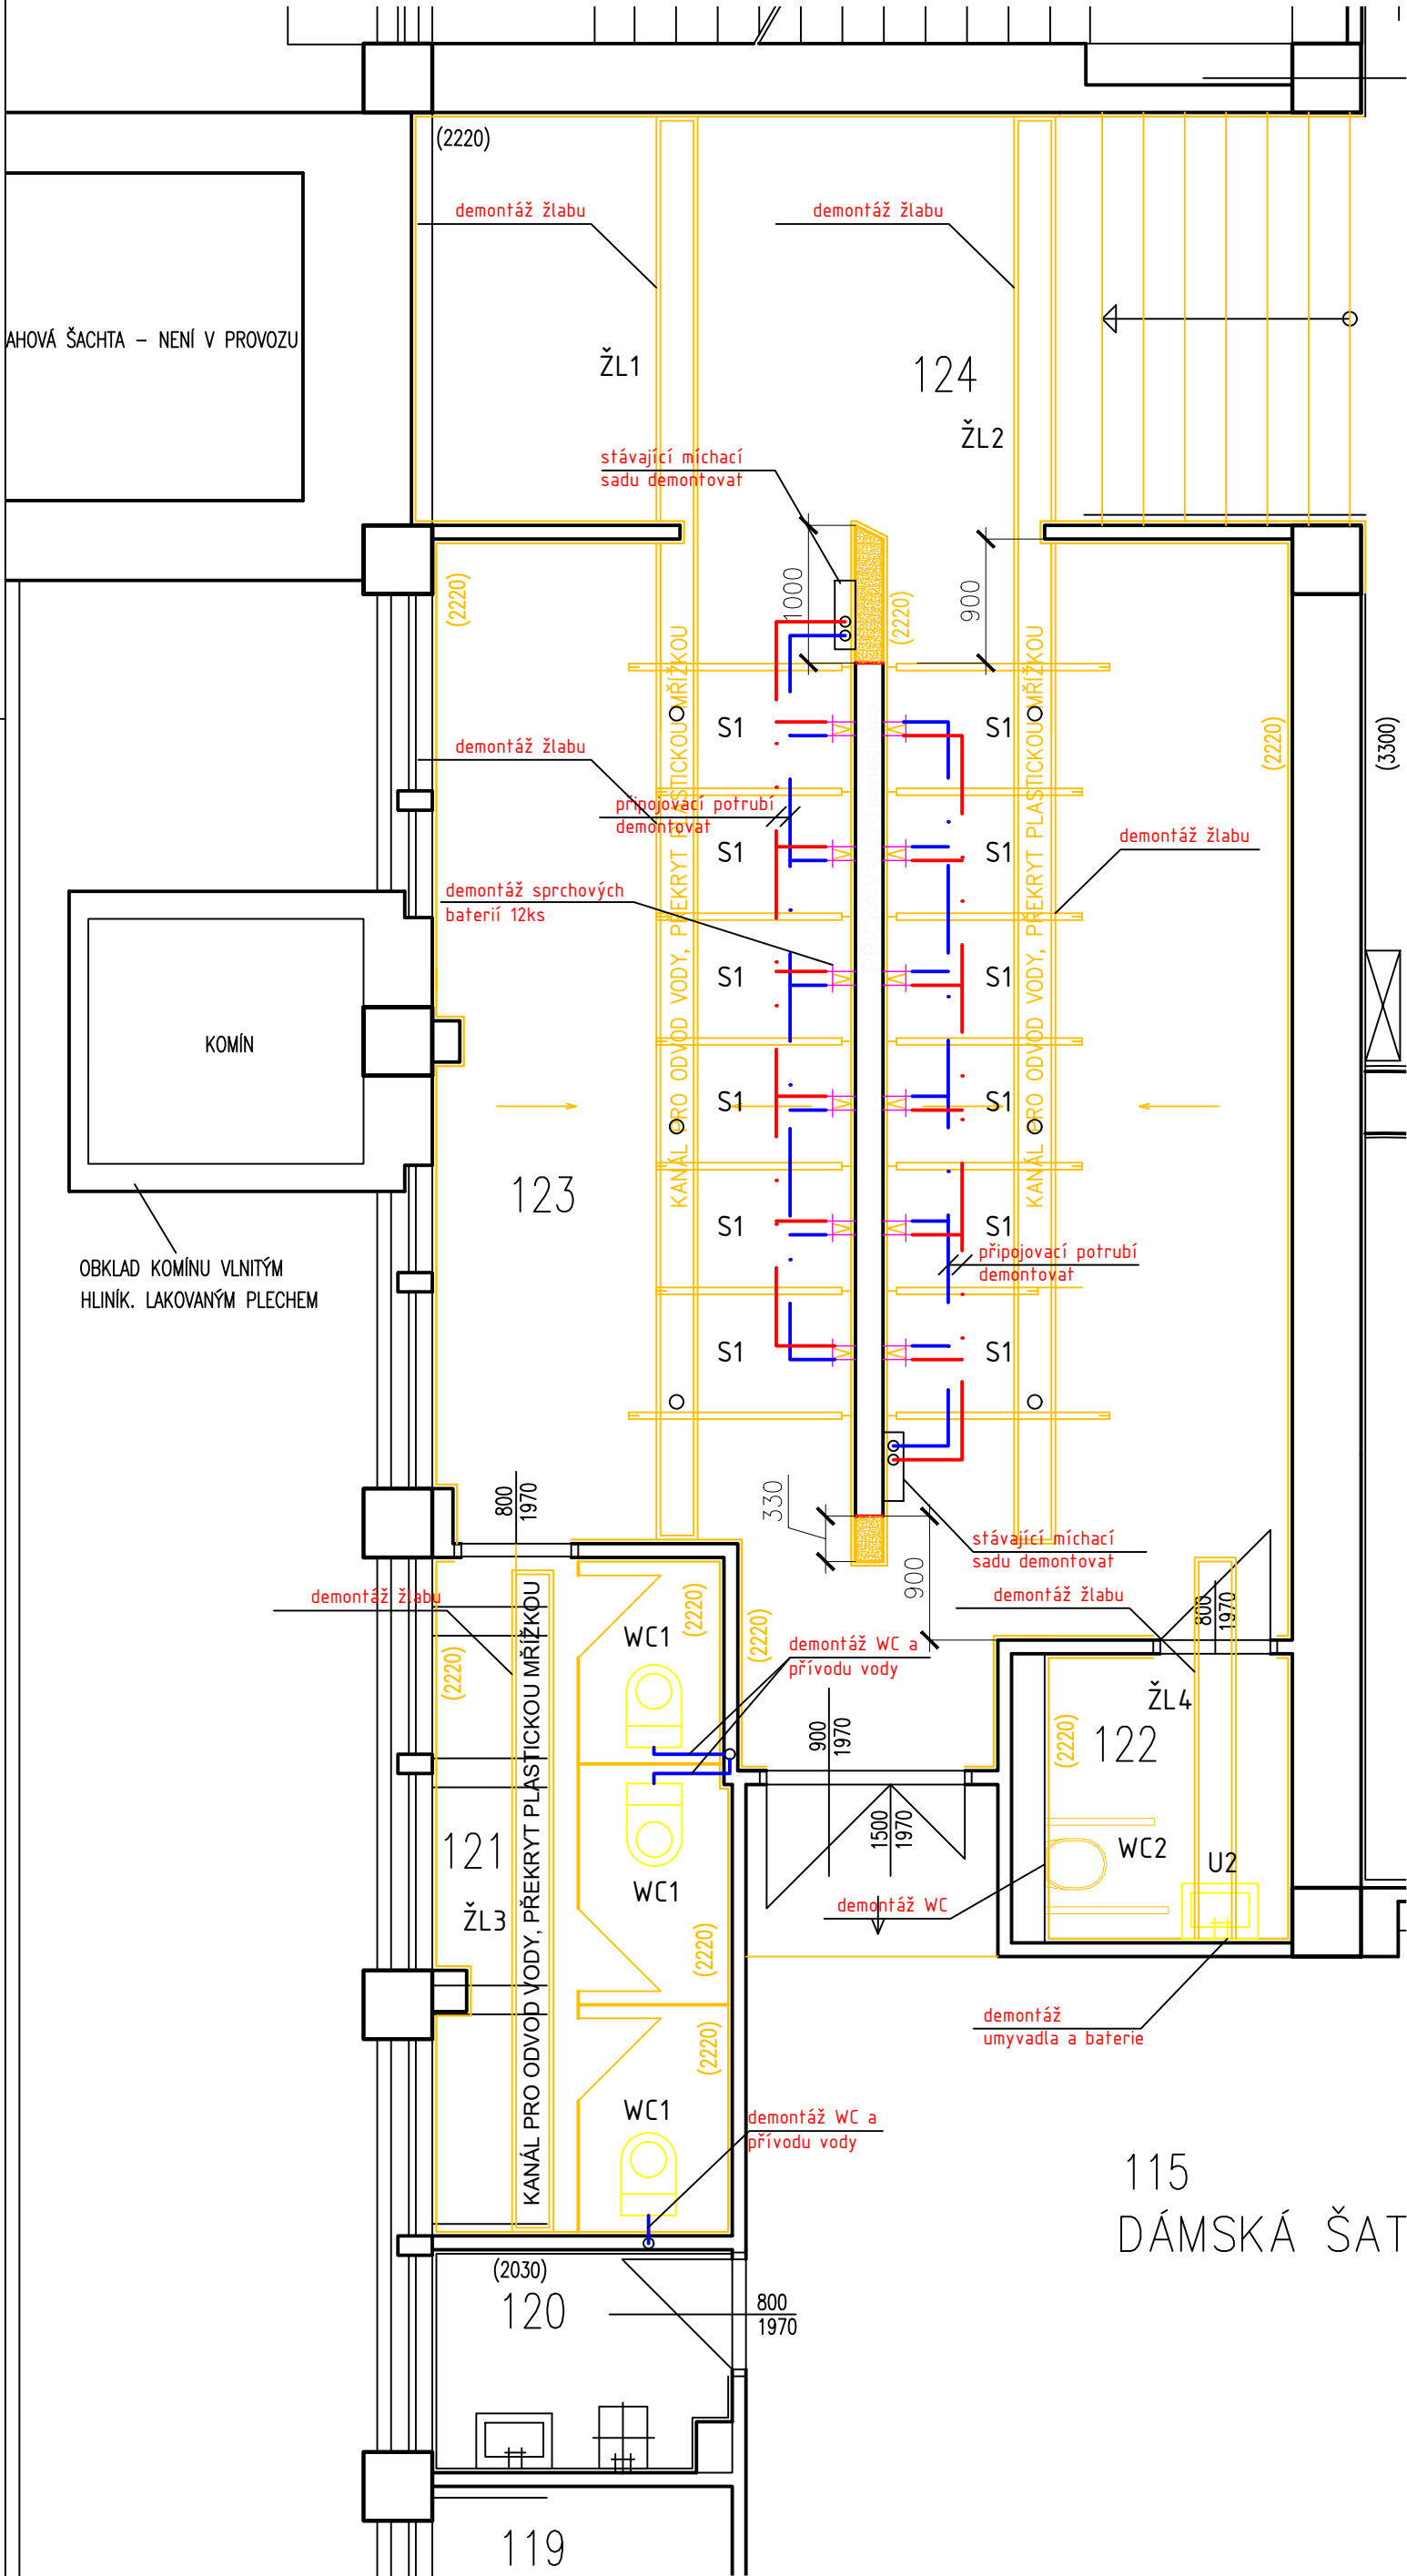

1.NP UMÝVÁRNA MUŽI

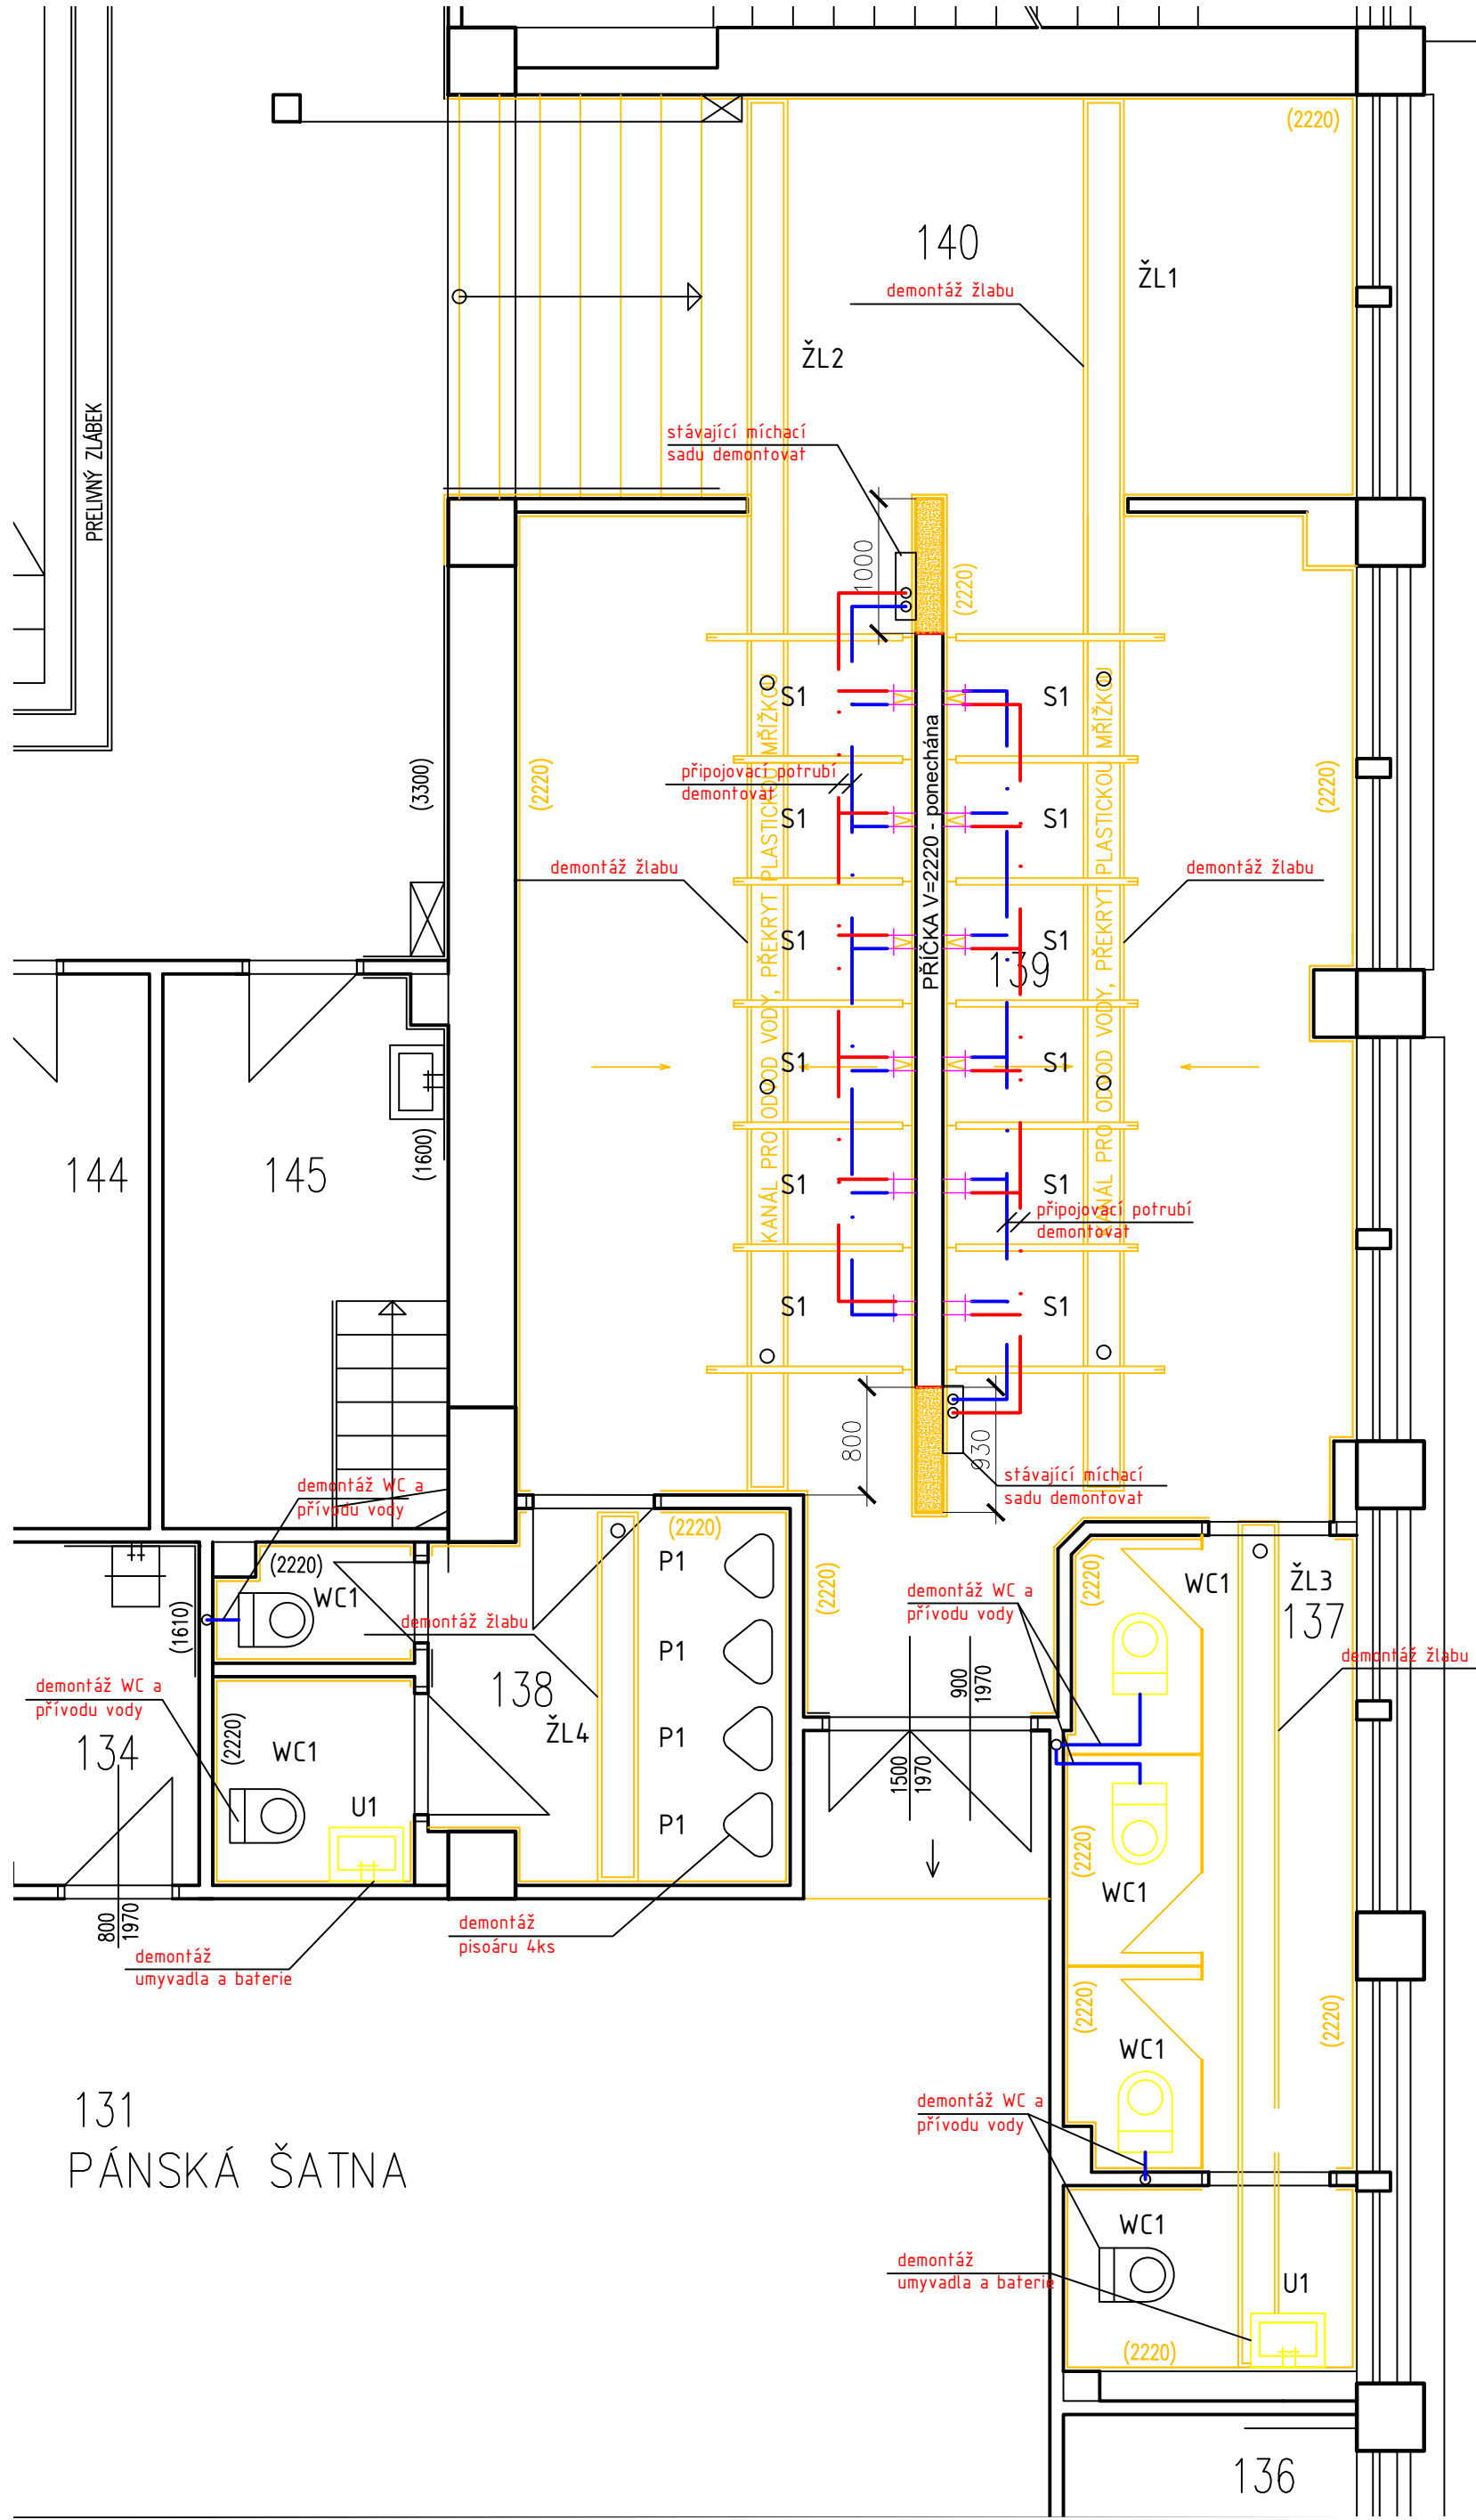

Číslo míst.	Účel místnosti	Plocha [m ²]	Podlaha
121	WC ŽENY	10,6	KERAM. DLAŽBA
122	WC INVALIDÉ	3,8	KERAM. DLAŽBA
123	SPRCHY	48,1	KERAM. DLAŽBA
124	VSTUP DO BAZÉN. HALY	20,2	KERAM. DLAŽBA

Číslo míst.	Účel místnosti	Plocha [m ²]	Podlaha
137	WC MUŽI	13,6	KERAM. DLAŽBA R11
138	WC MUŽI	11,0	KERAM. DLAŽBA R11
139	SPRCHY	46,6	KERAM. DLAŽBA R11
140	VSTUP DO BAZÉN. HALY	19,9	KERAM. DLAŽBA R11

LEGENDA ZAŘIZOVACÍCH PŘEDMĚTŮ

ZNAČKA	POPIS SESTAVY	POČET		
		ŽENY	MUŽI	CELKEM
WC 1	KLOZET: - demontáž WC - demontáž přívodu vody	3	6	9
WC 2	KLOZET: - demontáž WC - demontáž přívodu vody	1	0	1
U 1	UMYVADLO: - demontáž umyvadla - demontáž umyvadlové baterie	0	2	2
U 2	UMYVADLO: - demontáž umyvadla - demontáž umyvadlové baterie	1	0	1
S 1	SPRCHA: - demontáž sprchové baterie - demontáž sprchové hlavice	6	6	12
P 1	PISOÁROVÉ STÁNÍ - demontáž pisoáru	0	4	4
ŽL1-4	ODTOKOVÉ ŽLABY - demontáž odtokových žlabů (10,3+10,3+4,8+2,8=28,2m)	1	1	2

LEGENDA

- ROZVOD STUDENÉ VODY
— ROZVOD TEPLÉ VODY

Zodp. projektant	Vypracoval	Kontroloval	Ing. David Robotka Náměstí 6 594 42 Měříň email: david@robotka.cz	
Ing. David Urbánek	Ing. David Robotka	Ing. David Robotka		
<i>David Urbánek</i>	<i>David Robotka</i>	<i>David Robotka</i>		
Investor: Statutární město Jihlava, Masarykovo nám. 1, Jihlava				
Akce: Bazén Evžena Rošického 6, Jihlava Oprava dámských a pánských sprch vč. sociálního zázemí v 1. NP			Číslo zakázky	692024
			Datum	11/2024
			Formát	2 A4
			Účel	DPS
			Měřítko	1:50
Obsah: ZDRAVOTNÉ TECHNICKÉ INSTALACE – STÁVAJÍCÍ STAV PŮDORYS 1.NP			Číslo výkresu	Číslo kopie
			D 1.4.1.2	