


ŘEZ A - A

SCHÉMA

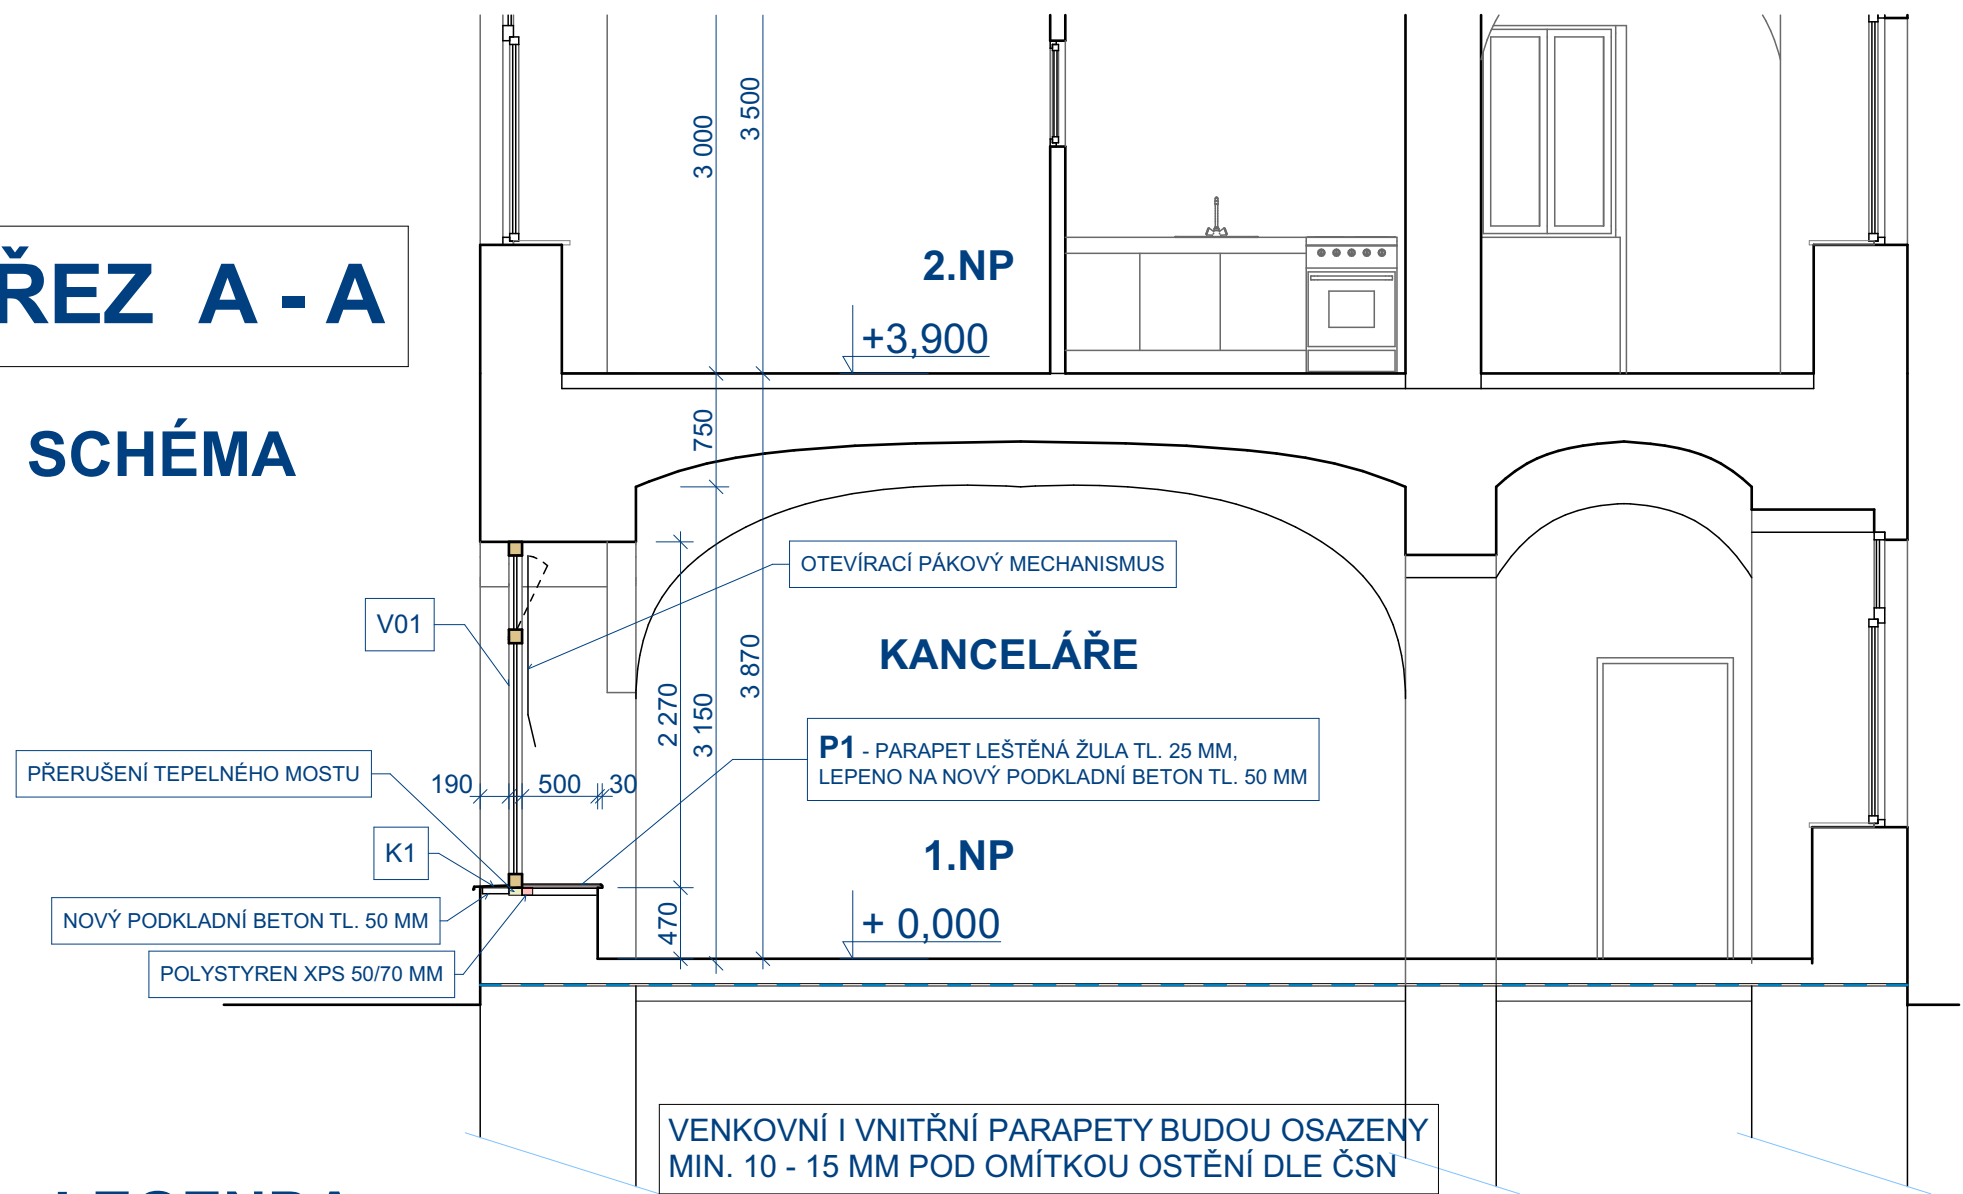

LEGENDA:


V01 - VÝKLADCE - DŘEVĚNÝ MASIV EURO - NENAPOJOVANÝ PROFIL IV 78 MM - DUB
Dvojsklo CLIMAPLUS® 4|16|4 – povlak na pozici 3 na skle PLANICLEAR®, 90 % argon Hodnota Ug = 1,1 [W/m2K]
HORNÍ KŘÍDLO SKLOPNÉ, S MIKROVENTILACÍ
PÁKOVÝ MECHANISMUS OTEVÍRÁNÍ KŘÍDLA

D01 - VCHODOVÉ DVEŘE - DŘEVĚNÝ MASIV EURO - NENAPOJOVANÝ PROFIL IV 92 MM - DUB
Dvojsklo CLIMAPLUS® 4|16|4 - povlak na pozici 3 na skle PLANICLEAR®, 90 % argon Hodnota Ug = 1,1 [W/m2K]
NADSVĚTLÍK S PEVNÝM ZASKLENÍM - IZOLAČNÍ DVOJSKLO

K1 - NOVÉ VENKOVNÍ PARAPETY U VÝKLADCŮ, KOTVENÍ DLE ČSN
MATERIÁL PZ PLECH TL. 0,6 mm - R.Š. 330 MM - 3 KUSY
NÁTĚR SYNTETICKOU BARVOU + REAKTIVNÍ ZÁKLAD - ŠEDÝ ODSTÍN

P1 - NOVÉ VNITŘNÍ PARAPETY U VÝKLADCŮ
MATERIÁL LEŠTĚNÁ ŽULA ŽLUTÁ - MRÁKOTÍN TL. 25 mm - Š. 530 MM
ZAOBLENÁ ČELNÍ HRANA R 5 MM - 3 KUSY

VEŠKERÉ ROZMĚRY OTVORŮ A PARAPETŮ BUDOU PŘESNĚ ZAMĚŘENY PŘI STAVBĚ !

HLAVNÍ PROJEKTANT		VYPRACOVAL	ZODP.PROJEKTANT	<div></div> <div>CARLITA s.r.o., U Brány 1031/4 586 01 Jihlava IČ : 26231506 tel. : 773 640 100</div>
Ing. Petr Kristýnek		Ing. Petr Kristýnek	Ing. Petr Kristýnek	
INVESTOR:		Statutární město Jihlava, Masarykovo nám 97/1, 586 28 Jihlava		
PROFESE:		STAVEBNÍ		
AKCE:				
DIVADELNÍ 4, JIHLAVA-VÝMĚNA VÝKLADCŮ A VCHODOVÝCH DVEŘÍ				
SCHÉMATICKÝ ŘEZ A - A				

FORMÁT	2 A4
DATUM	06 - 2024
STUPEŇ	PDPS
Č. ZAKÁZKY	03- 24
MĚŘÍTKO	Č. VÝKRESU
1:50	D.1.1.3