

LEGENDA:

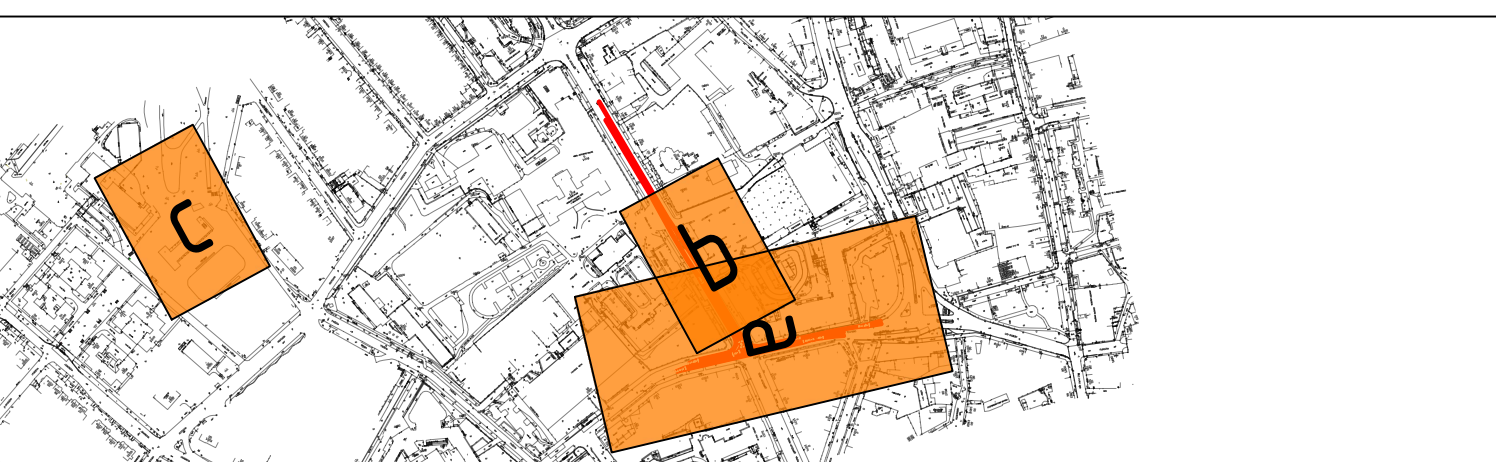
NOVÝ STAV






- BETONOVÝ ZÁKLAD TRAKÉHO STOŽÁRU
- TRUBKOVÝ TRAKÉHO OCELOVÝ STOŽÁR
- TRUBKOVÝ TRAKÉHO STOŽÁR S PILOTOVANÝM ZÁKLADEM
- NOVÝ ZÁKLAD STOŽÁRU DO PŮVODNÍHO MÍSTA
- NOVÝ STOŽÁR DO PŮVODNÍHO MÍSTA
- KABELOVÉ PROPOJENÍ
- NOVÉ HRANY

STÁVAJÍCÍ STAV

- HRANY STÁVAJÍCÍCH OBJEKTŮ
- TROLEJOVÁ STOPA
- TRAKÉHO STOŽÁR
- KOTEVNÍ ZÁVĚS VE ZOI
- ODPOJOVAČ S RUČNÍM POHONEM A BLESKOJISTKOU PRO NAPÁJECÍ BOD
- STANOVISTE ZASTÁVKY S VYZNAČENÝM PROSTOREM PRO NÁSTUP CESTUJÍCÍCH

KLAD LISTŮ - POLOHA NA SITUACNÍM PLÁNU



VEDOUcí PROJEKTANT		Ing. Tomáš Koranda		<div>ZPRACOVATEL</div> <div> Elektroline</div> <div>A: Elektroline, a.s., K Ládví 1805/20, 184 00, PRAHA T: +420 284 021 111 W: www.elektroline.cz</div>		
ODPOVĚDNÝ PROJEKTANT		Ing. Kateřina Švehlová				
VYPRACOVAL		Ing. Bronislav Gabrys, Ph.D.				
KONTROLOVAL		Ing. Tomáš Koranda				
MÍSTO STAVBY Jihlava				STUPĚŇ		
OBJEDNATEL Statutární město Jihlava, Masarykovo nám. 97, 586 01, JIHLAVA				DOKUMENTACE	PDPS	
INVESTOR Statutární město Jihlava, Masarykovo nám. 97, 586 01, JIHLAVA				ČÍSLO ZAKÁZKY	ZKPRO00383.000	
STAVBA, OBJEKT Rekonstrukce trolejbusové trati na tř. Legionářů a zastávka "U Soudu" - část trolejbusová trať SO 651: TROL. TRAŤ TOLSTÉHO - LEGIONÁŘŮ VČ. KŘÍŽOVATKY				ARCHIVNÍ ČÍSLO	2023-7000-23	
				MĚŘÍTKO	1:500	ČÍSLO SOUPRAVY
				DATUM	08/2024	
				FORMÁT	6× A4	
				PRÍLOHA		
SITUACE - 2. ETAPA				651.02b		