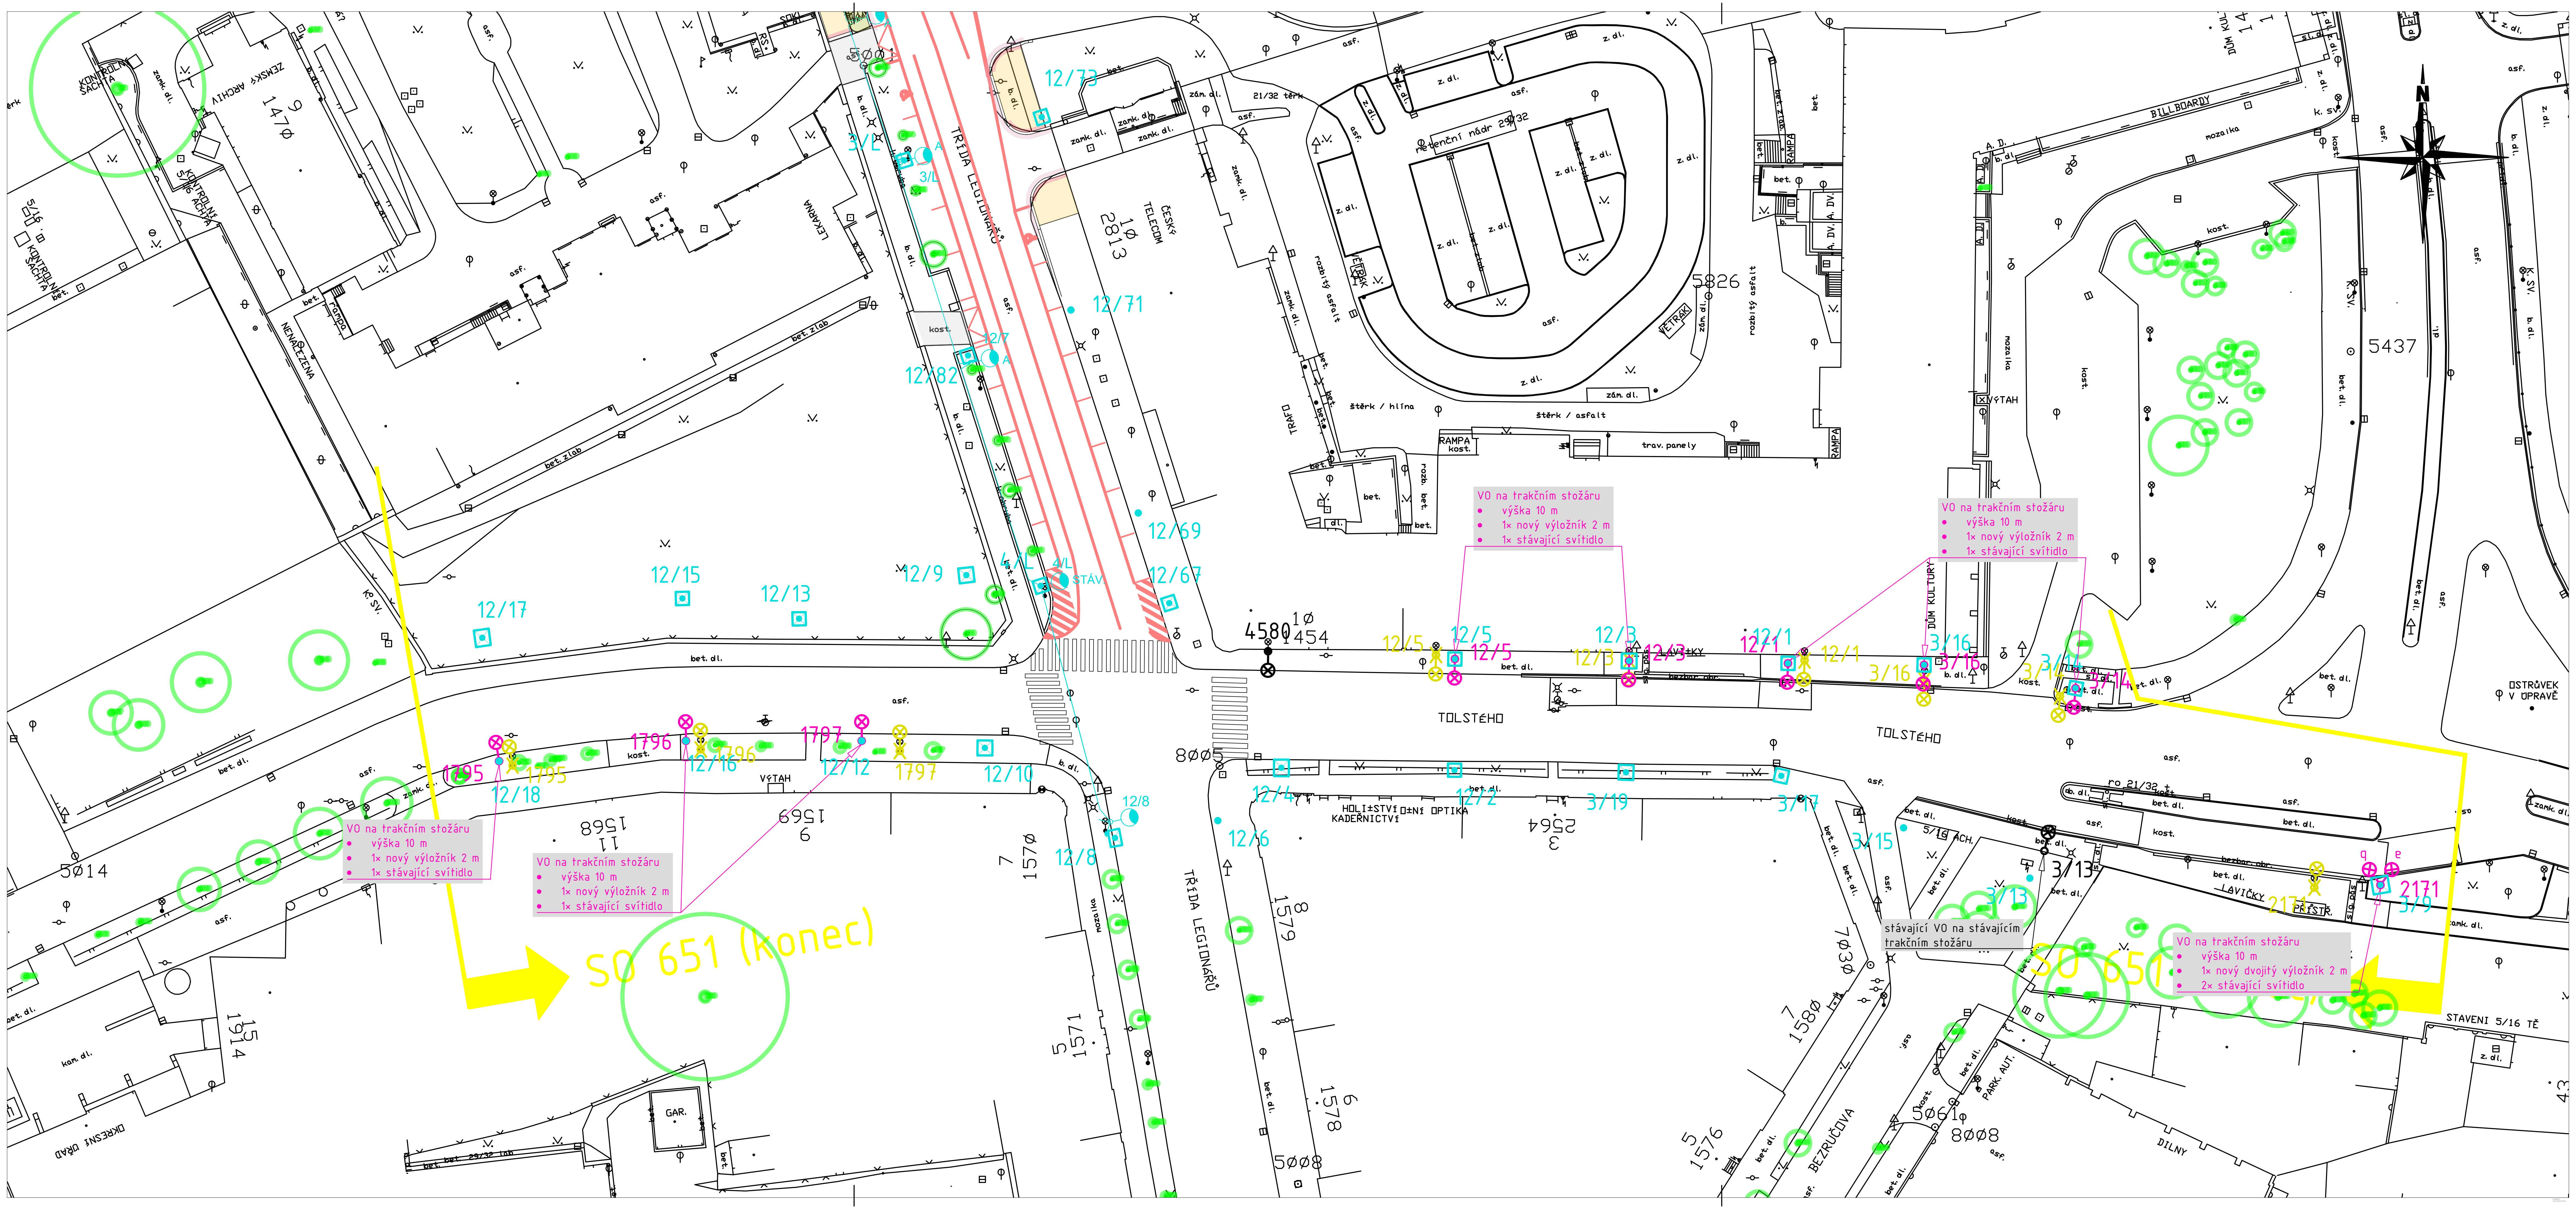

LEGENDA:

NOVÝ STAV

- NOVÉ SVÍTIDLO VO NA TRAKČNÍM STOŽÁRU
- SOUVISEJÍCÍ OBJEKTY
- NOVÉ HRANY
- DEMONTÁŽ

STÁVAJÍCÍ STAV

- HRANY STÁVAJÍCÍCH OBJEKTŮ

KLAD LISTŮ - POLOHA NA SITUAČNÍM PLÁNU

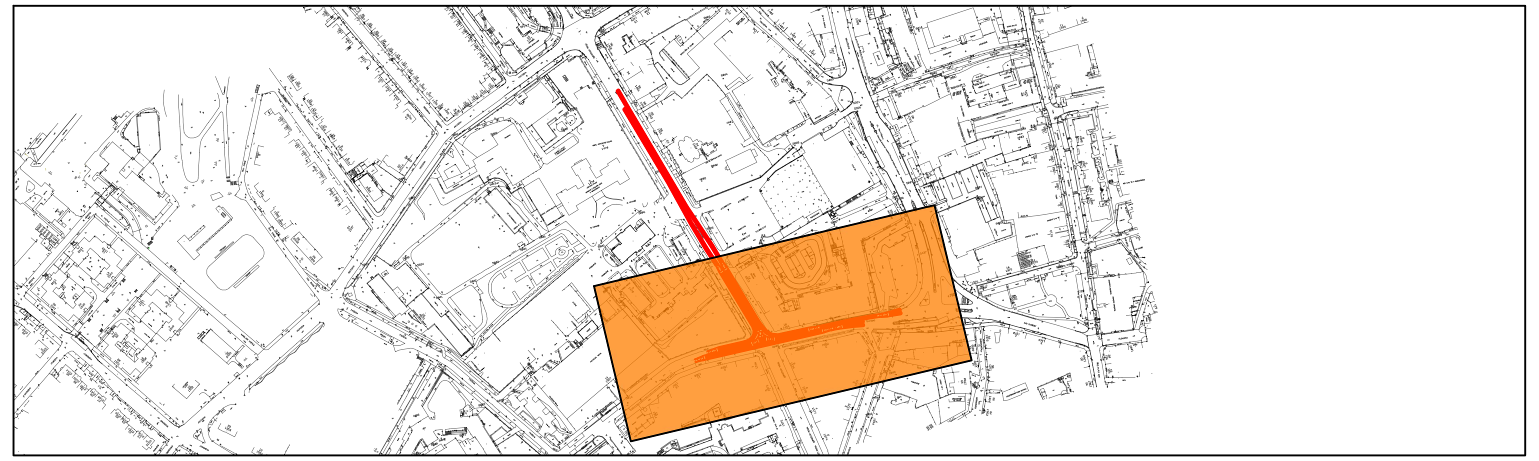

Ing. Kateřina Švehlová
2025.03.07
14:09:57
+01'00'

VEDOUCÍ PROJEKTANT	Ing. Tomáš Koranda	
ODPOVĚDNÝ PROJEKTANT	Ing. Kateřina Švehlová	
VYPRACOVAL	Ing. Bronislav Gabryš, Ph.D.	
KONTROLOVAL	Ing. Tomáš Koranda	

ZPRACOVATEL

Elektroline

A: Elektroline, a.s., K Ládví 1805/20, 184 00, PRAHA
T: +420 284 021 111
W: www.elektroline.cz

MÍSTO STAVBY	Jihlava
OBJEDNATEL	Statutární město Jihlava, Masarykovo nám. 97, 586 01, JIHLAVA
INVESTOR	Statutární město Jihlava, Masarykovo nám. 97, 586 01, JIHLAVA

STAVBA, OBJEKT

Rekonstrukce trolejbusové trati na tř. Legionářů a zastávka "U Soudu" - část trolejbusová trať

SO 651: TROL. TRAŤ TOLSTÉHO - LEGIONÁŘŮ VČ. KŘIŽOVATKY

STUPEŇ DOKUMENTACE	**PDPS**
ČÍSLO ZAKÁZKY	ZKPR000383.000
ARCHIVNÍ ČÍSLO	2023-7000-23
MĚŘÍTKO	1:500
DATUM	08/2024
FORMÁT	4× A4

ČÍSLO SOUPRAVY

PŘÍLOHA

SITUACE - VEŘEJNÉ OSVĚTLENÍ

ČÁST DOKUMENTACE

651.02i