

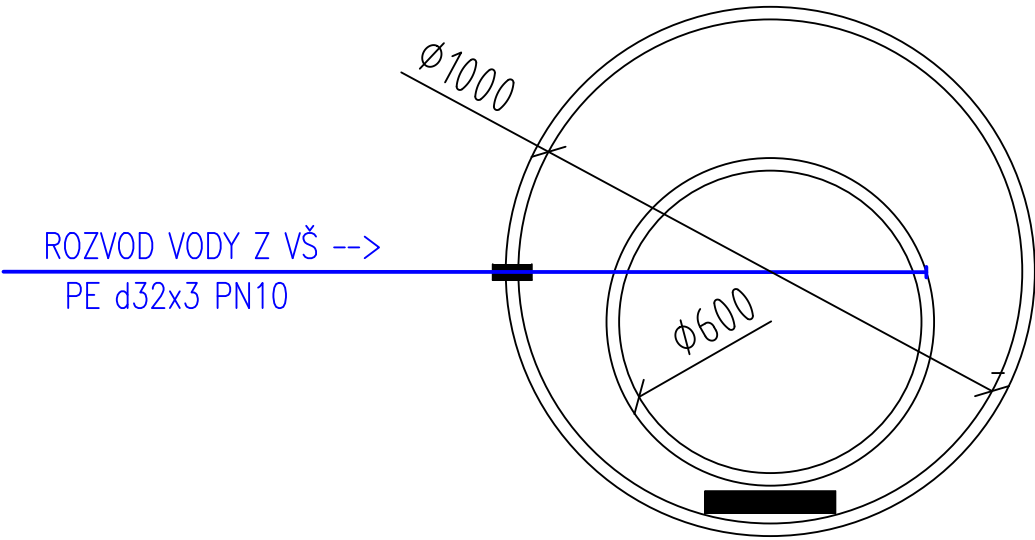


VODOMĚRNÁ ŠACHTA PP SAMONOSNÁ – ŠT1

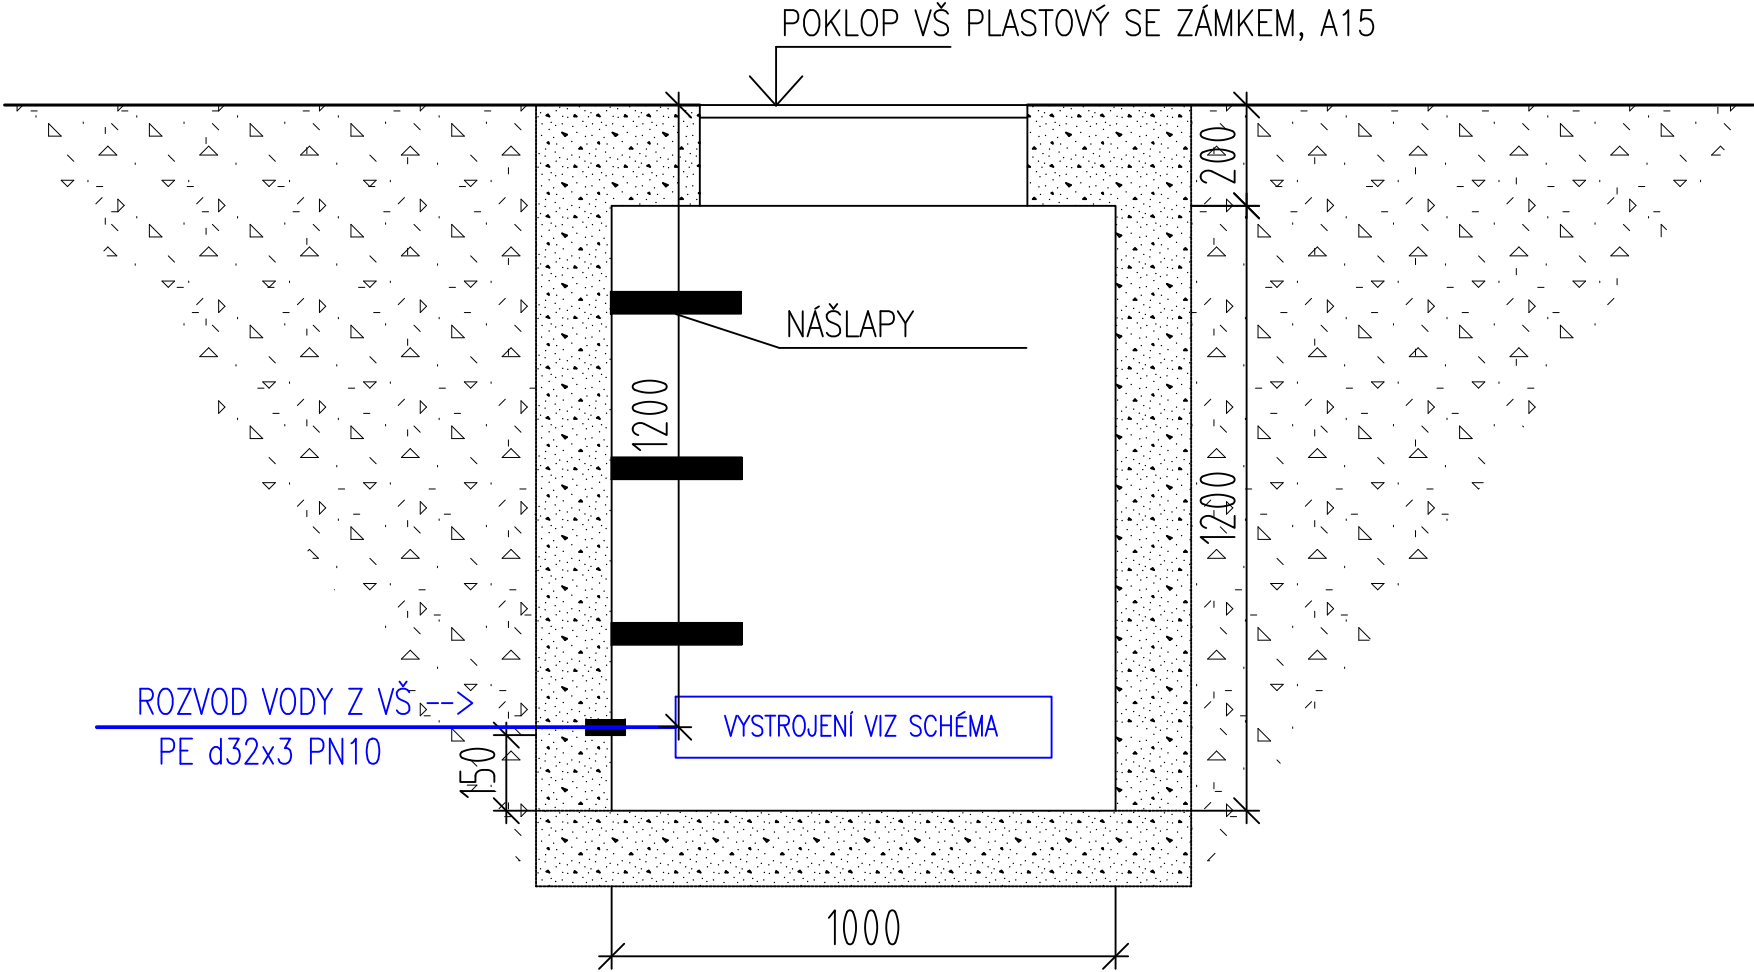

- NA VEŘEJNÉM PROSTRANSTVÍ (VOLNĚ PŘÍSTUPNÉM POZEMKU) POKLOP UZAMČENÝ, NA NEVEŘEJNÉM PROSTRANSTVÍ POKLOP NEUZAMČENÝ.
- TŘÍDA ZATÍŽENÍ POKLOPU MUSÍ ODPOVÍDAT MÍSTU UMÍSTĚNÍ V TERÉNU.
- NÁVRH OSAZENÍ ŠACHTY DO TERÉNU BUDE PROVEDEN DLE PODKLADŮ KONKRÉTNÍHO VÝROBCE PLASTOVÉ ŠACHTY.
- NESAMONOSNÁ PLASTOVÁ ŠACHTA K OBETONOVÁNÍ MŮŽE BÝT NAHRAZENA PLASTOVOU ŠACHTOU SAMONOSNOU.

VODOMĚRNÁ SESTAVA V ŠACHTĚ ŠT1

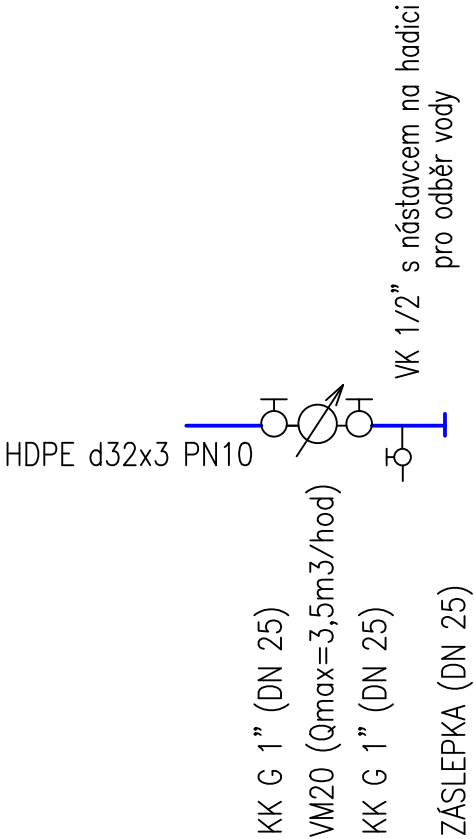

revize:

REVITALIZACE PARKU SMETANOVY SADY V JIHLAVĚ

investor:	STATUTÁRNÍ MĚSTO JIHLAVA Masarykovo nám. 97/1, 586 01 Jihlava
zhotovitel:	ING. ZDENĚK SENDLER Wanklova 6, 602 00 Brno
zodpovědný projektant:	Ing. Eva Patočková, ČKAIT č. 1005340 Tomešova 563/2b, Brno 602 00
vypracoval:	Ing. Eva Patočková

stupeň PD:	DOKUMENTACE PRO POVOLENÍ STAVBY
část PD:	SO 06.1 - Vodovodní přípojka a SO 06.2 - Areálové rozvody vody

datum:	12/2024
měřítko:	1:25

název dokumentu:
VZOROVÁ VODOMĚRNÁ ŠACHTA
TECHNOLOGICKÁ