PŮDORYS 2.NP - NOVÝ STAV
M 1:100

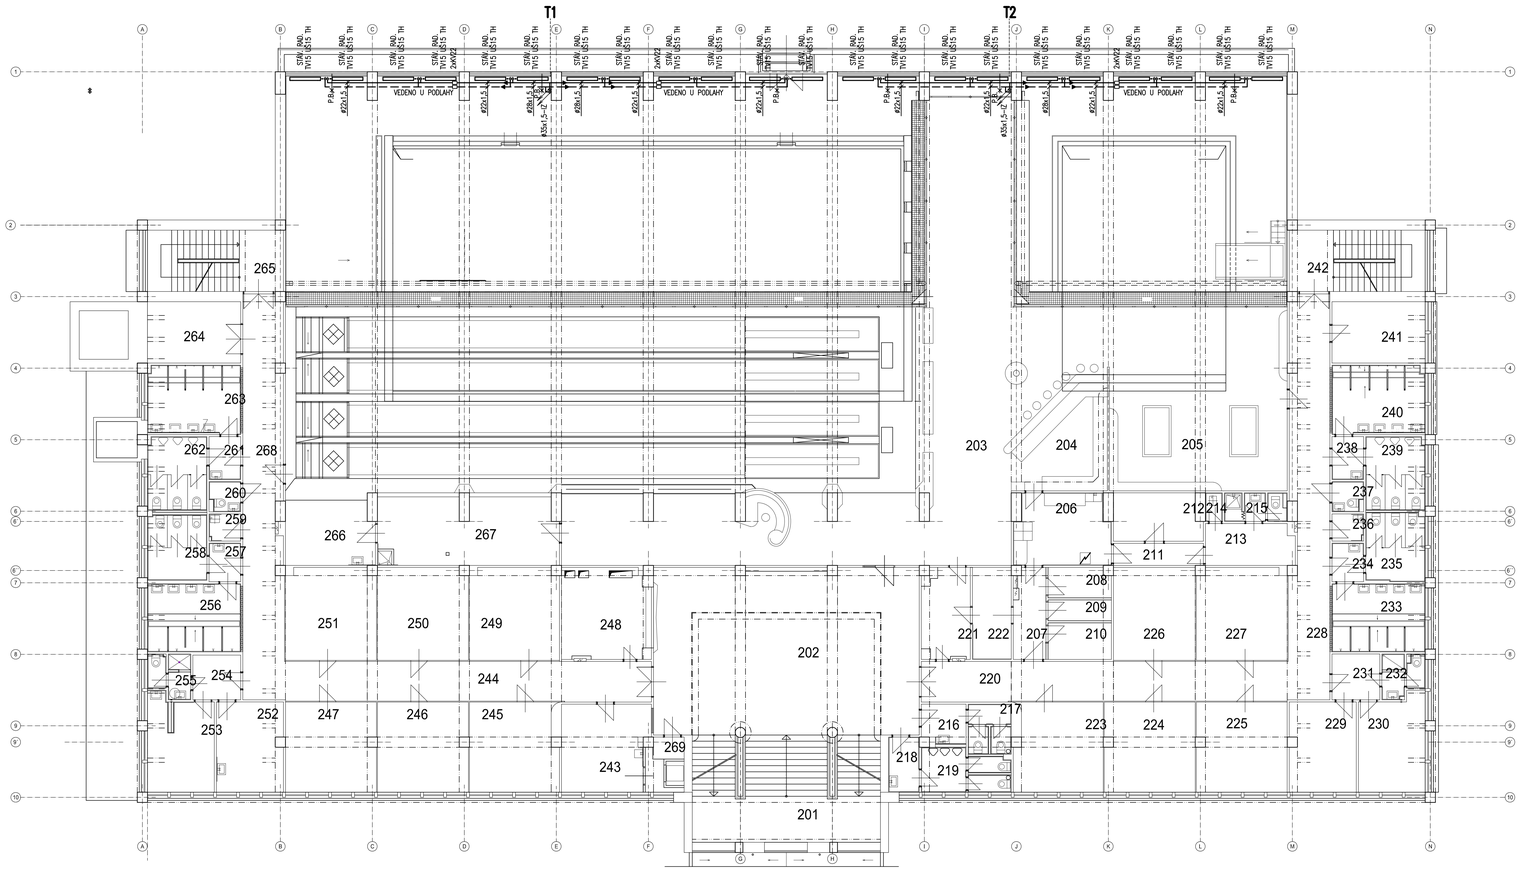

LEGENDA MÍSTNOSTÍ

ČÍSLO MÍSTNOSTI	ÚČEL MÍSTNOSTI	PLOCHA m²	PODLAHA	ÚPRAVA POVRCHU	POZNÁMKA
201	SCHODIŠTĚ	–	TERACO	–	–
202	CHODBA	105,5	PVC	–	–
203	KUŽELNA + KAVÁRNA	461,7	KOBEREC	–	–
204	BAR	21,6	KOBEREC	–	–
205	HERNA	78,4	KOBEREC	–	–
206	KUCHYNĚ	15,9	–	–	–
207	CHODBA	7,1	–	–	–
208	SKLAD	4,5	–	–	–
209	SKLAD	3,2	–	–	–
210	SKLAD	5,5	–	–	–
211	CHODBA	4,8	KERAMICKÁ DLAŽBA	–	–
212	KANCELÁŘ	9,9	PVC	–	–
213	PŘEDSÍŇ SOC. ZÁZEMÍ	8,8	KERAMICKÁ DLAŽBA	–	–
214	ÚKLID	1,2	KERAMICKÁ DLAŽBA	–	–
215	WC + SPRCHA PERSONÁLU	4,3	KERAMICKÁ DLAŽBA	–	–
216	PŘEDSÍŇ WC ŽENY	4,1	KERAMICKÁ DLAŽBA	–	–
217	WC ŽENY	5,2	KERAMICKÁ DLAŽBA	–	–
218	PŘEDSÍŇ WC MUŽI	4,1	KERAMICKÁ DLAŽBA	–	–
219	WC MUŽI	8,7	PVC	–	–
220	CHODBA	34,6	PVC	–	–
221	SKLAD	10,6	–	–	–
222	SKLAD	8,5	–	–	–
223	ŠATNA FIT CENTRA MUŽI	18,6	PVC	–	–
224	ŠATNA	19,4	PVC	–	–
225	ŠATNA	19,4	PVC	–	–
226	ŠATNA	18,2	PVC	–	–
227	ŠATNA	19,9	PVC	–	–
228	CHODBA	40,5	PVC	–	–
229	KANCELÁŘ TRENÉRŮ	14,3	PVC	–	–
230	KANCELÁŘ TRENÉRŮ	15,0	PVC	–	–
231	PŘEDSÍŇ KANCELÁŘÍ	5,3	PVC	–	–
232	SOCIÁLNÍ ZÁZEMÍ TRENÉRŮ	4,1	KERAMICKÁ DLAŽBA	–	–
233	SPRCHY ŽENY	15,2	KERAMICKÁ DLAŽBA	–	–
234	PŘEDSÍŇ WC + SPRCHY ŽENY	2,9	KERAMICKÁ DLAŽBA	–	–
235	WC ŽENY	9,7	KERAMICKÁ DLAŽBA	–	–
236	ÚKLID	2,0	KERAMICKÁ DLAŽBA	–	–
237	WC	2,2	KERAMICKÁ DLAŽBA	–	–
238	PŘEDSÍŇ WC + SPRCHY MUŽI	3,3	KERAMICKÁ DLAŽBA	–	–
239	WC MUŽI	10,4	KERAMICKÁ DLAŽBA	–	–
240	SPRCHY MUŽI	15,4	KERAMICKÁ DLAŽBA	–	–
241	KANCELÁŘ	13,6	–	–	–
242	SCHODIŠTĚ	20,0	TERACO	–	–
243	BUFET + ZÁZEMÍ	17,7	PVC	–	–
244	SKLAD	4,9	–	–	–
245	FIT CENTRUM	18,6	–	–	–
246	ŠATNA	19,4	PVC	–	–
247	ŠATNA	19,4	PVC	–	–
248	SKLAD	19,6	PVC	–	–
249	ŠATNA	19,7	PVC	–	–
250	ŠATNA	20,0	PVC	–	–
251	ŠATNA	19,9	PVC	–	–
252	KADEŘNICTVÍ	14,3	PVC	–	–
253	KADEŘNICTVÍ	14,6	PVC	–	–
254	PŘEDSÍŇ KADEŘNICTVÍ	5,1	PVC	–	–
255	SOCIÁLNÍ ZÁZEMÍ KADEŘNICTVÍ	4,0	KERAMICKÁ DLAŽBA	–	–
256	SPRCHA ŽENY	15,2	KERAMICKÁ DLAŽBA	–	–
257	PŘEDSÍŇ WC + SPRCHY ŽENY	2,9	PVC	–	–
258	WC ŽENY	9,3	PVC	–	–
259	ÚKLID	2,1	KERAMICKÁ DLAŽBA	–	–
260	WC	2,2	KERAMICKÁ DLAŽBA	–	–
261	PŘEDSÍŇ WC + SPRCHY MUŽI	3,3	PVC	–	–
262	WC MUŽI	10,4	PVC	–	–
263	SPRCHY MUŽI	15,1	KERAMICKÁ DLAŽBA	–	–
264	SKLAD	13,7	PVC	–	–
265	SCHODIŠTĚ	20,0	TERACO	–	–
266	OBSLUHA KUŽELNY	15,1	KOBEREC	–	–
267	STROJOVNA	28,7	KERAMICKÁ DLAŽBA	–	–
268	CHODBA	38,6	PVC	–	–
269	SKLAD	1,6	–	–	–

SCHÉMA STAVBY

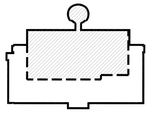

±0 ⏏ podlaha v m.č. 104

a)				
OZN.	ZMĚNA	DATUM	PROVEDL	KONTROLA

VYPRACOVAL	ZDENĚK BURDA	
PROJEKTANT	ZDENĚK BURDA	
SCHVÁLIL	ING. JIŘÍ STAŠEK	
KONTROLOVAL	ING. JIŘÍ STAŠEK	
INVESTOR	Statutární město Jihlava	
MÍSTO STAVBY	Rošického 2684/6, 586 01 Jihlava	
STAVBA	BAZÉN E.ROŠICKÉHO 6, JIHLAVA REKONSTRUKCE BAZÉNOVÝCH VAN V OBJEKTU	
	SO01 KRYTÝ BAZÉN **VYTÁPĚNÍ**	
	PŮDORYS 2.NP	

HUTNÍ PROJEKT FRYDEK-MISTEK
HUTNÍ PROJEKT Frýdek-Místek a.s.

DATUM	04/2024
ÚČEL	PROVÁDĚNÍ STAVBY
Č. ZAK.	11345-003-000
ARCHIVNÍ ČÍSLO	HP4-1-100110
LISTŮ 1	**POČET A4** 12
MĚŘÍTKO 1:100	**POŘADOVÉ Č.** 04