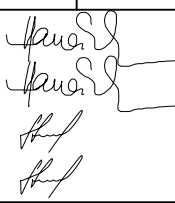

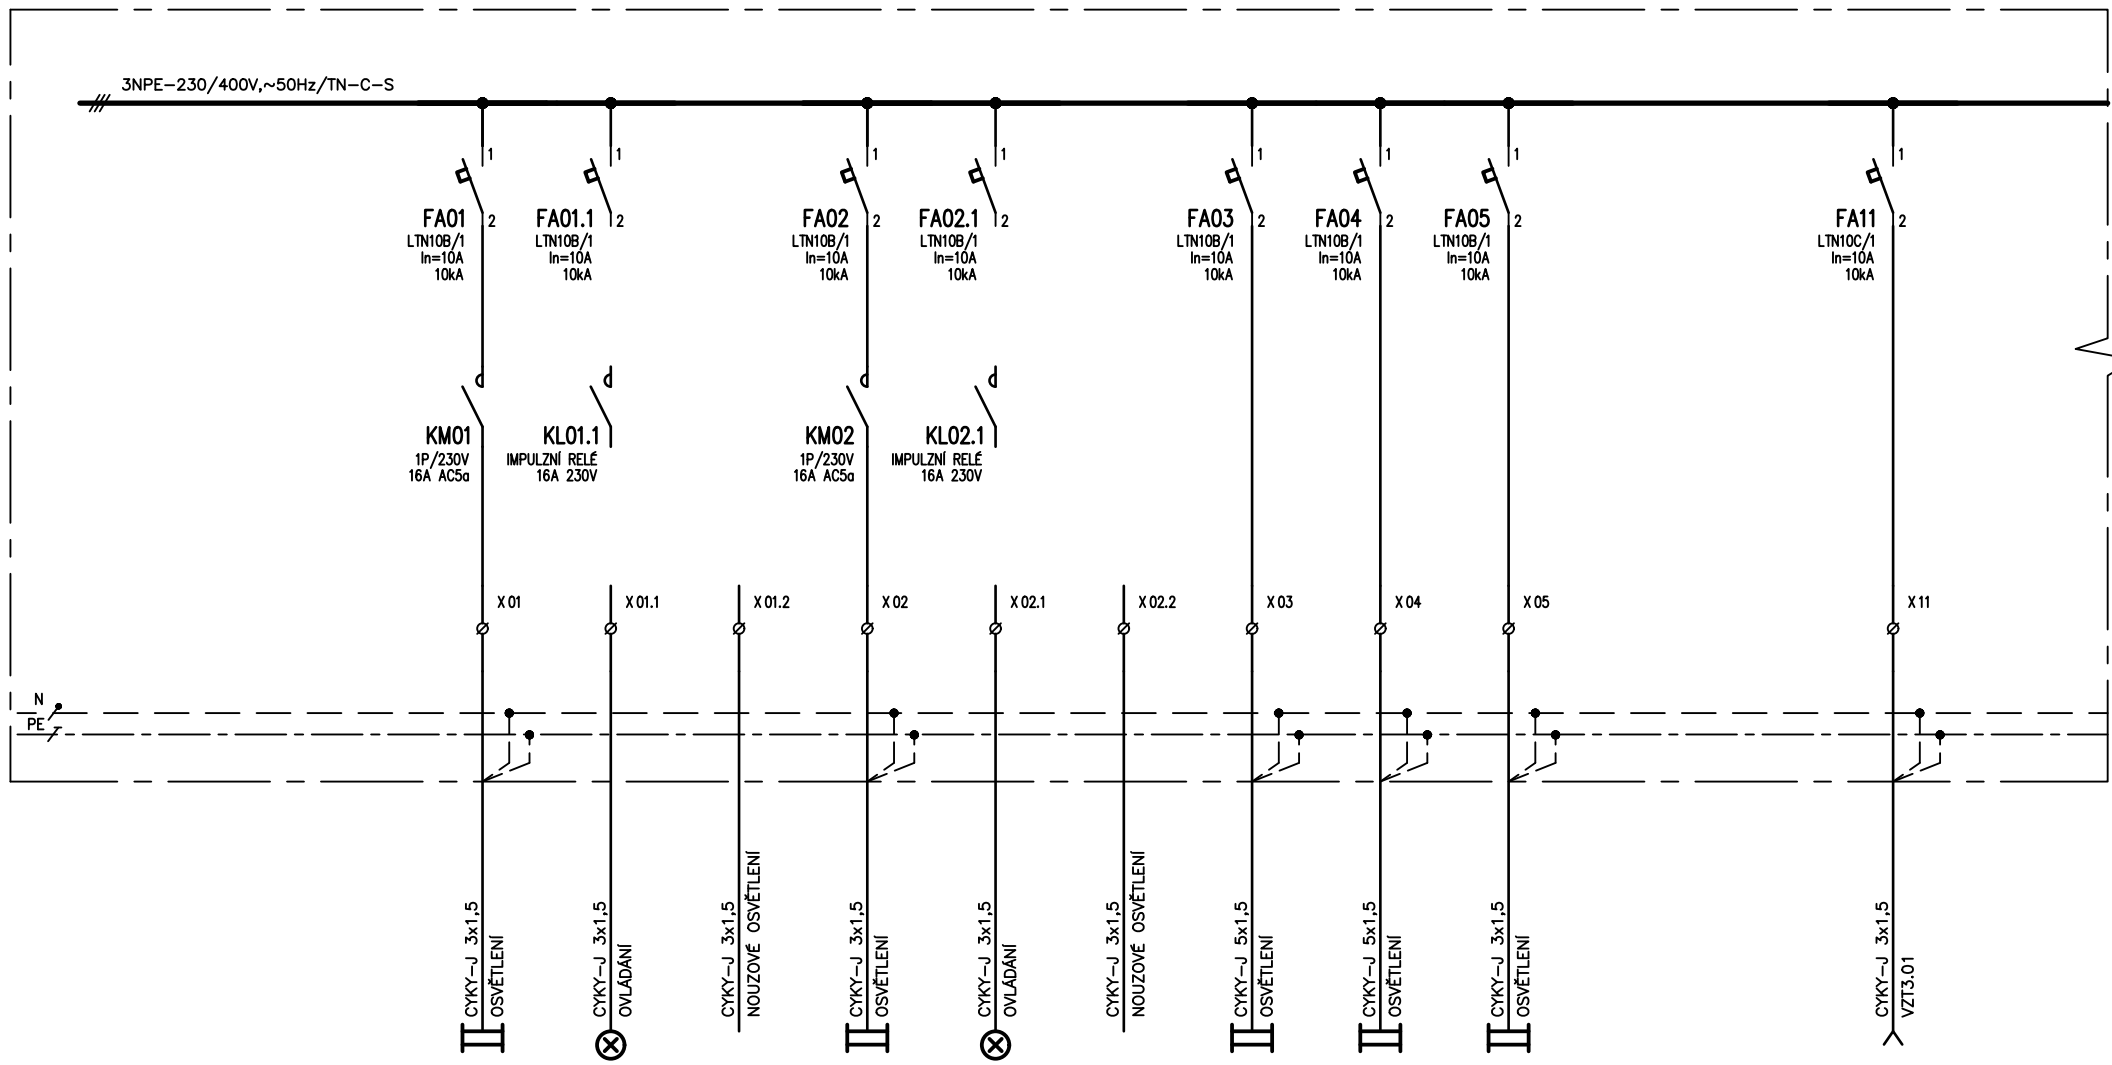


Rozváděč	STÁVAJÍCÍ ROZVÁDĚČ – DOZBROJENÍ
Rozvodná soustava	3 NPE AC 50 Hz 230/400V / TN-S
Ochrana před nebezp. dotykem dle ČSN 33 2000-4-41ed.2	samočinným odpojením od zdroje
Typ	stávající
Provedení	skříň
Přívod / vývody	
Rozměr š x v x h [mm]	
Krytí (zavřeno / otevřeno)	
Vnější vlivy (prostředí)	
Pi [kW]	
Pm [kW]	

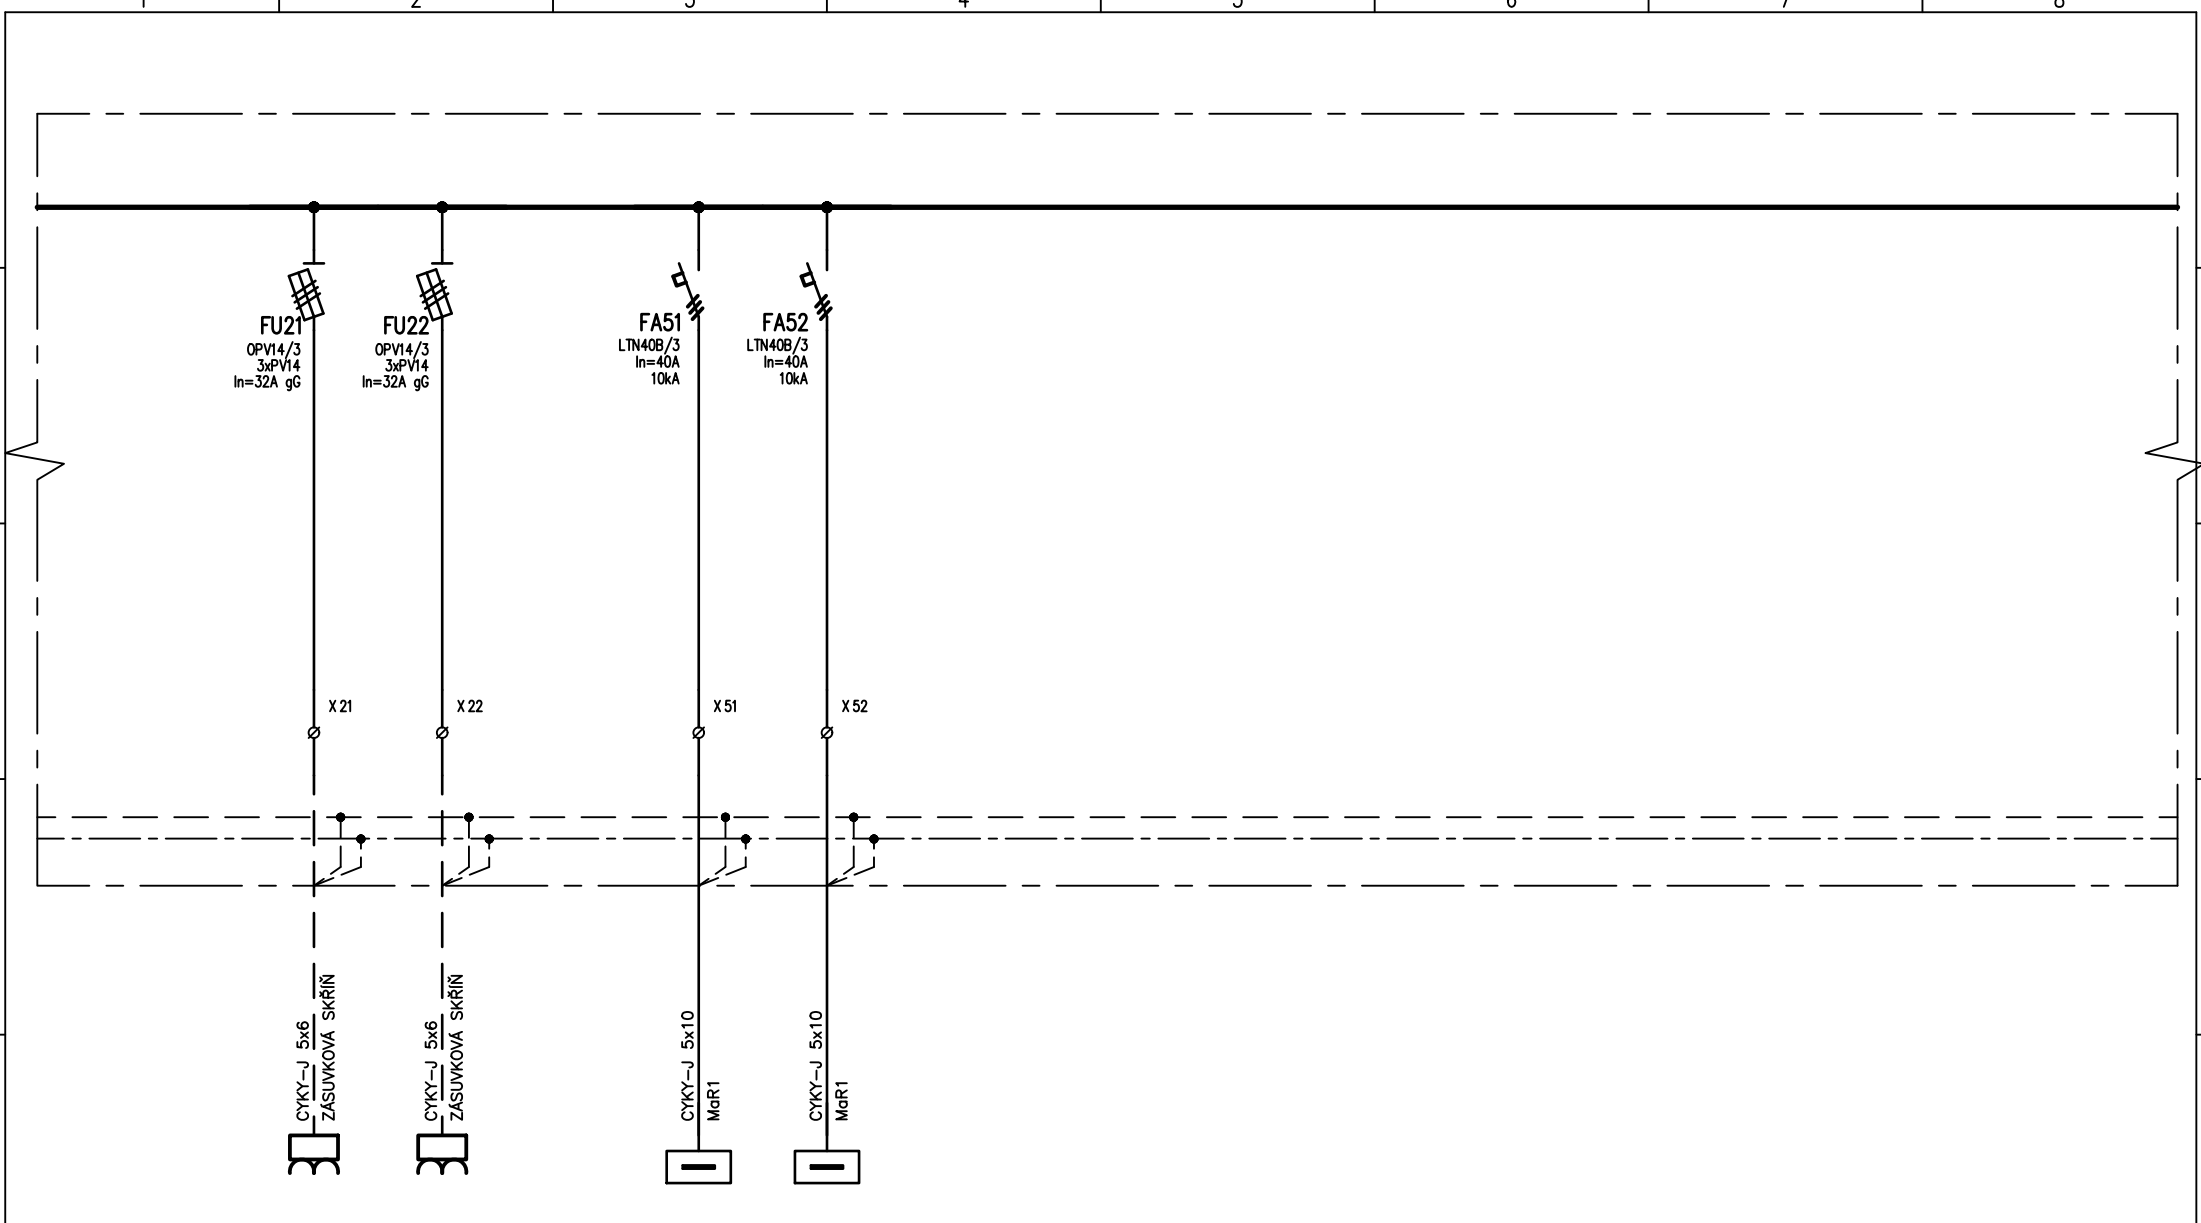
a)				
OZN.	ZMĚNA	DATUM	PROVEDL	KONTROLA
VYPRACOVAL	ING. PETR HANÁČEK			
PROJEKTANT	ING. PETR HANÁČEK			
SCHVÁLIL	ING. JIŘÍ STAŠEK			
KONTROLOVAL	ING. JIŘÍ STAŠEK			
INVESTOR	Statutární město Jihlava	DATUM 04/2024		
MÍSTO STAVBY	Rošického 2684/6, 586 01 Jihlava	ÚČEL PROVÁDĚNÍ STAVBY		
STAVBA	BAZÉN E.ROŠICKÉHO 6, JIHLAVA REKONSTRUKCE BAZÉNOVÝCH VAN V OBJEKTU SO01 KRYTÝ BAZÉN ELEKTROINSTALACE SILNOPROUDÁ DOZBROJENÍ STÁVAJÍCÍHO ROZVÁDĚČE	Č. ZAK. 11345-003-000		
		ARCHIVNÍ ČÍSLO HP4-4-101749		
		LISTŮ 3	POČET A4 3	
		MĚŘÍTKO -	POŘADOVÉ Č. 03	




OBVOD č.			01	01.1	01.2	02	02.1	02.2	03	04	05			11	
Pi /kW/			0,3			0,3			0,3	0,3	0,3			0,1	

"DOKUMENTACE JE DUŠEVNÍM MAJETKEM FIRMY HUTNÍ PROJEKT Frydek-Místek a.s. A NESMÍ BÝT POUŽITA BEZ JEJÍHO VĚDOMÍ."

NÁZEV	HUTNÍ PROJEKT FRYDEK-MÍSTEK	
STÁVAJÍCÍ ROZVÁDĚČ - DOZBROJENÍ		
	ARCHIVNÍ ČÍSLO	
	HP4-4-101749	
	LISTŮ 03	LIST 02

[illegible]

"DOKUMENTACE JE DUŠEVNÍM MAJETKEM FIRMY HUTNÍ PROJEKT Frýdek-Místek a.s. A NESMÍ BÝT POUŽITA BEZ JEJÍHO VĚDOMÍ."

NÁZEV			
STÁVAJÍCÍ ROZVÁDĚČ - DOZBROJENÍ	ARCHIVNÍ ČÍSLO HP4-4-101749		
	LISTŮ	03	LIST
			03