


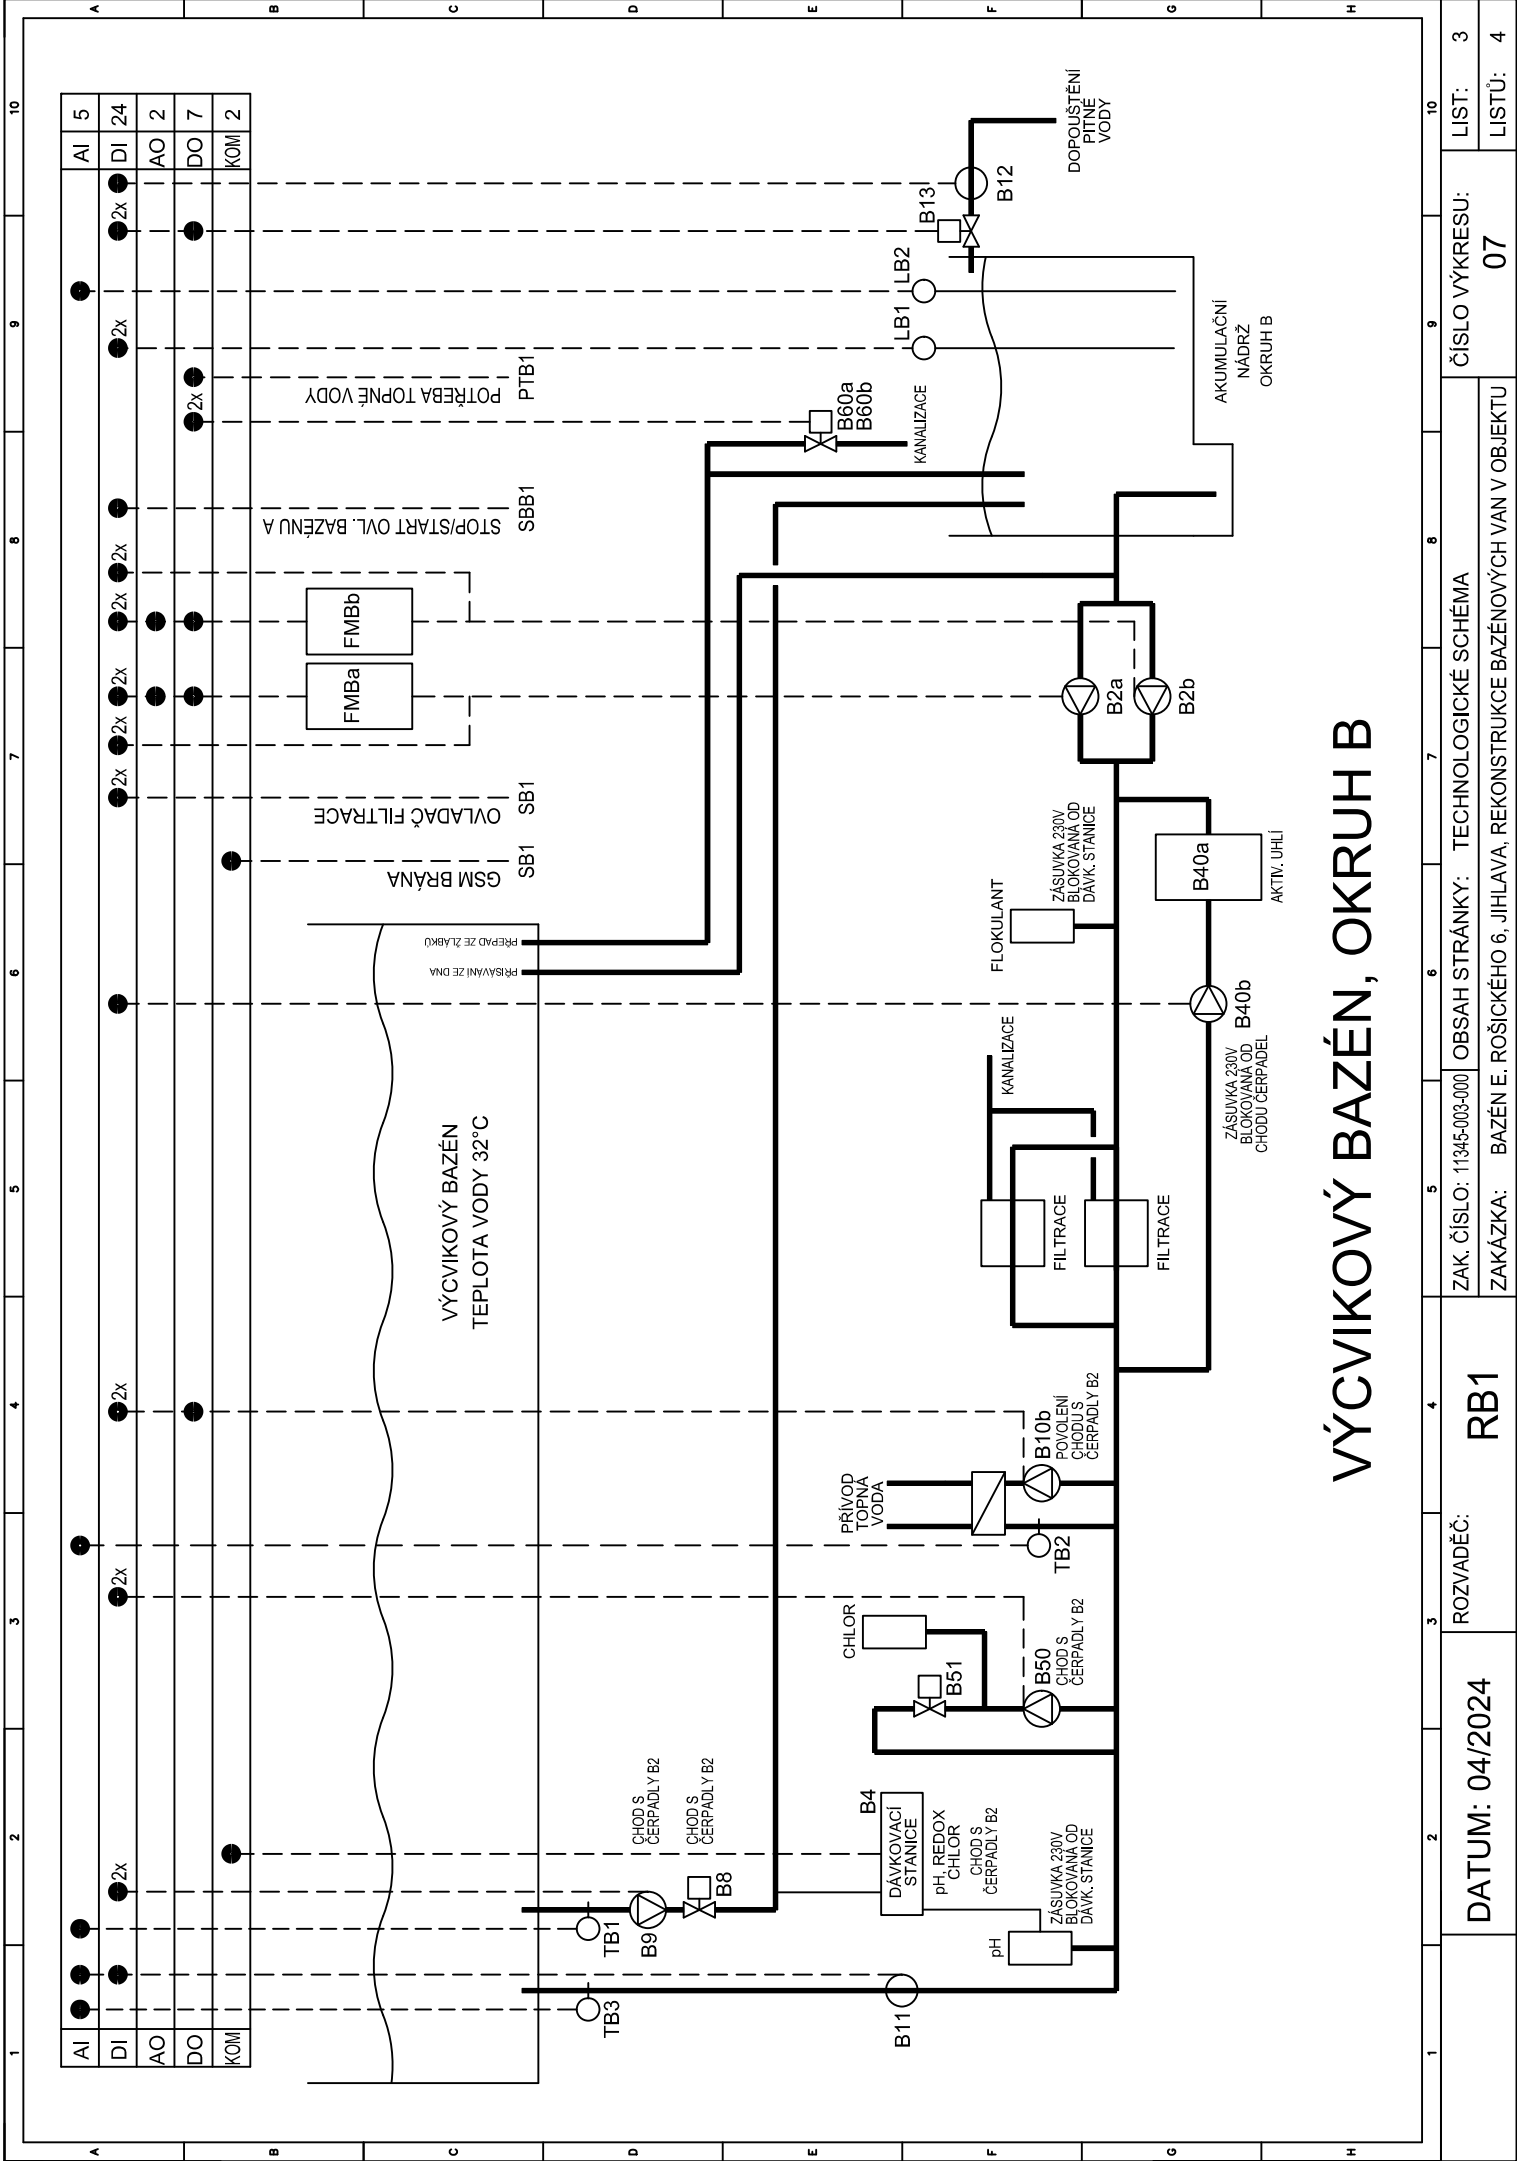
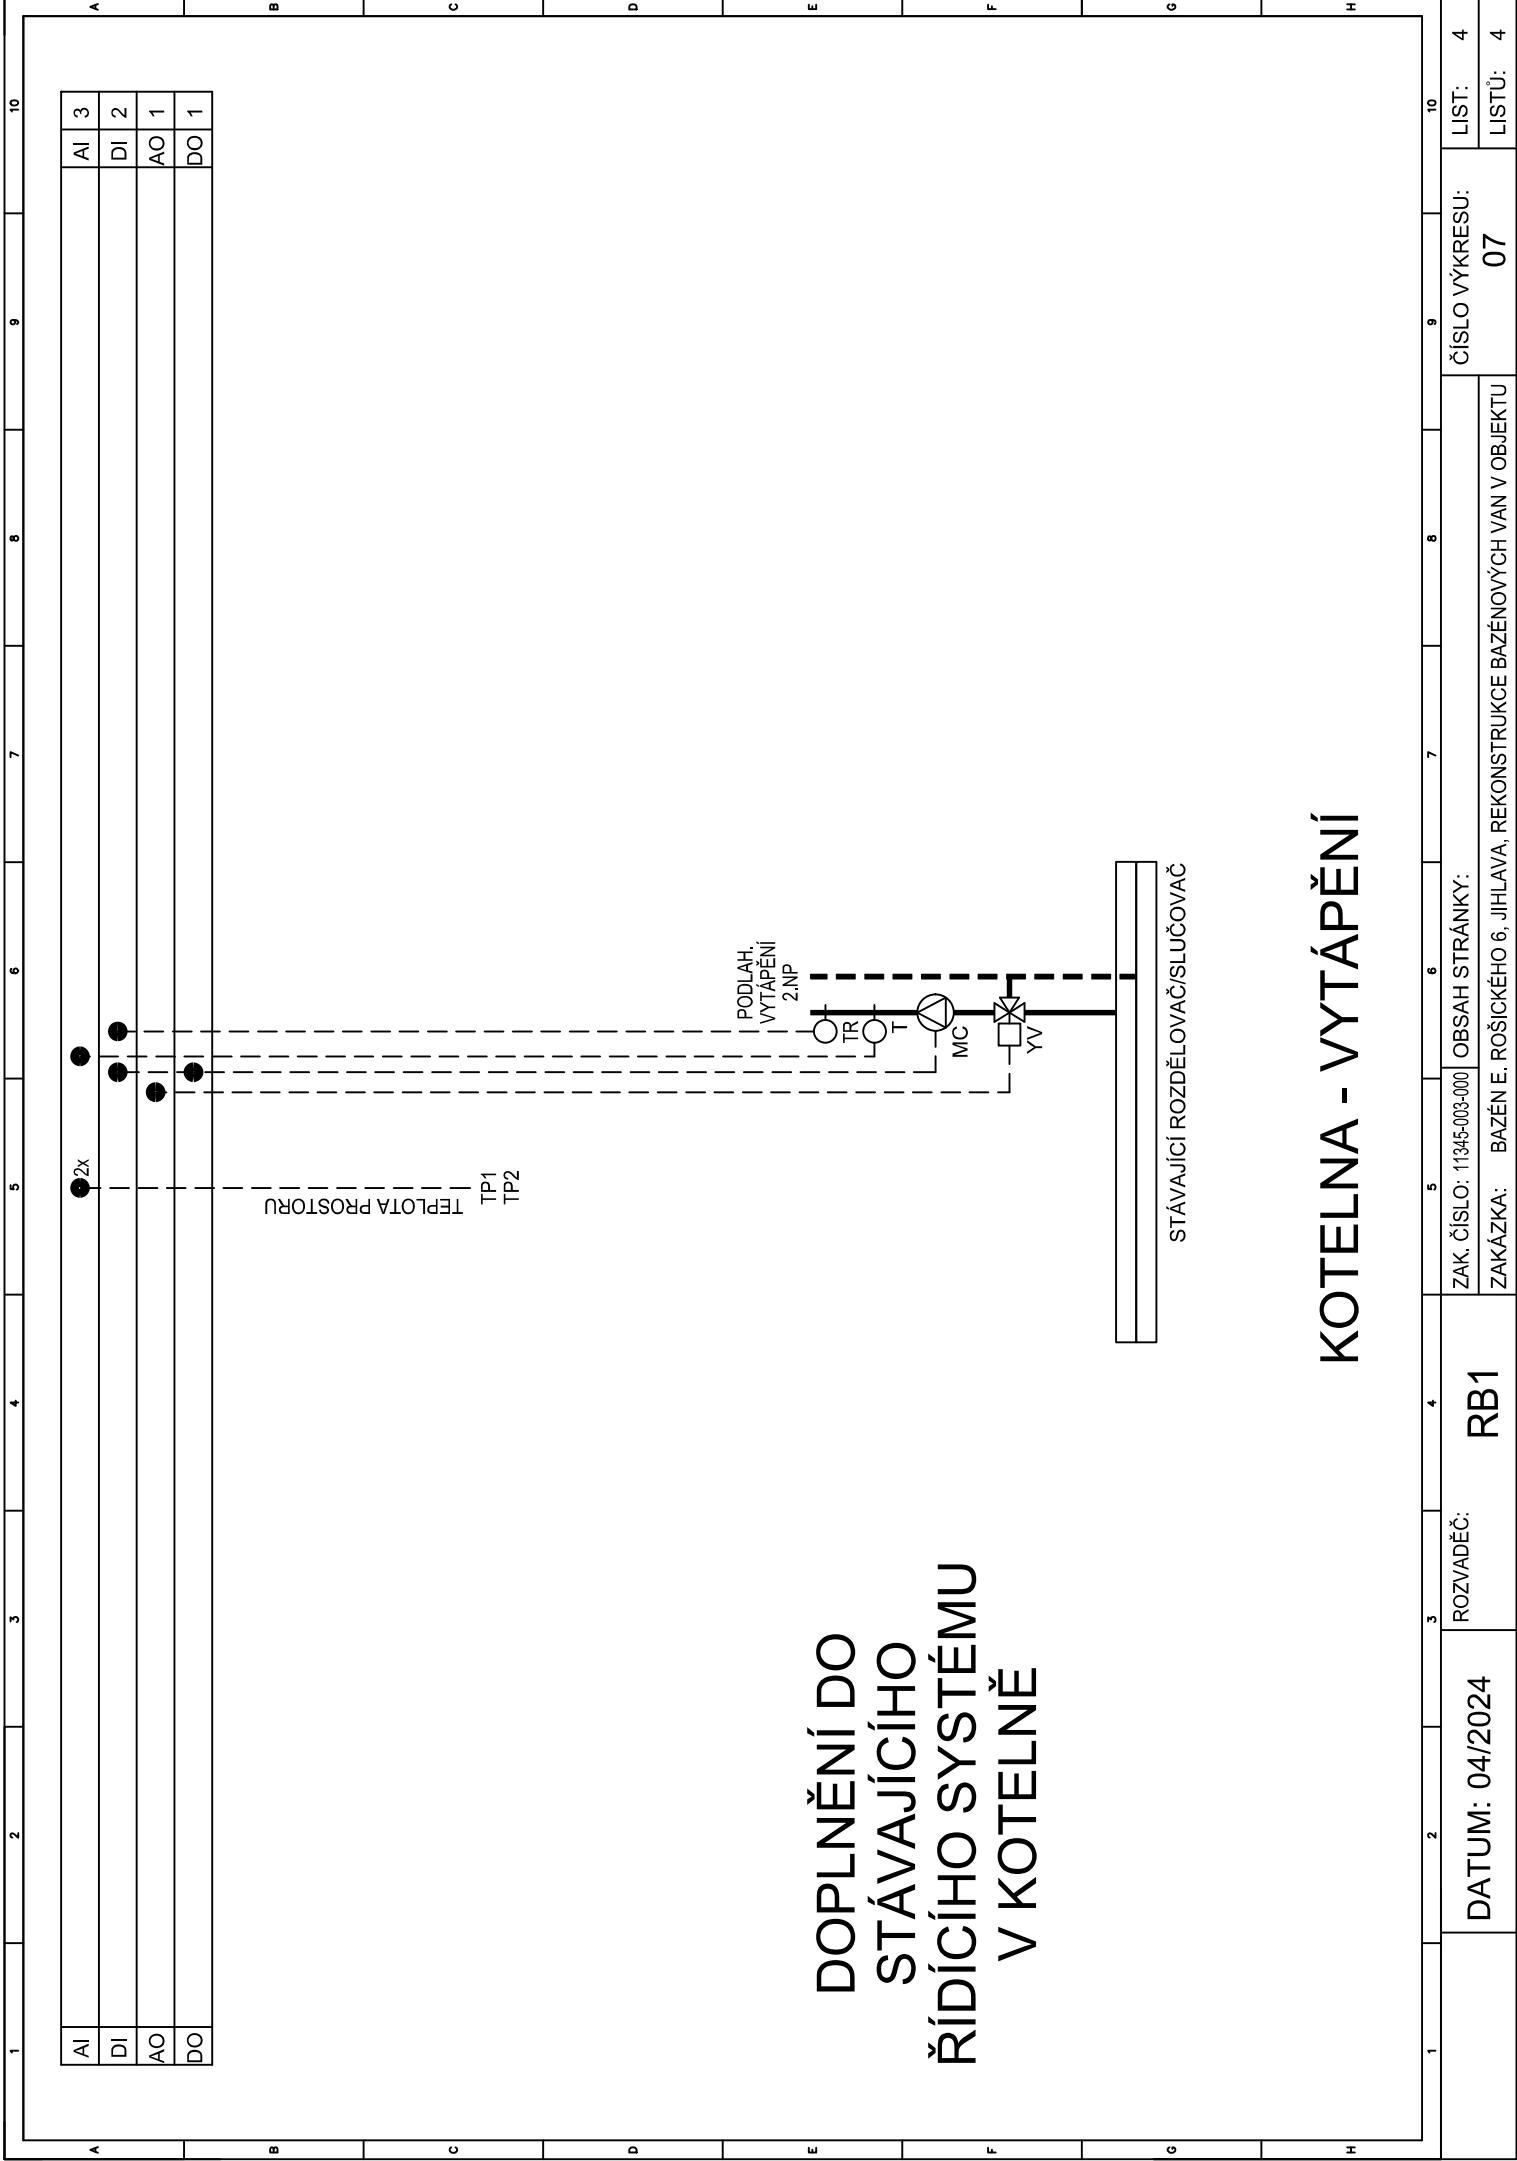


OZN.	ZMĚNA	DATUM	PROVEDL	KONTROLA
VYPRACOVAL	ING. VLADIMÍR ABRAHÁM			 HUTNÍ PROJEKT Frýdek-Místek a.s.
PROJEKTANT	ING. VLADIMÍR ABRAHÁM			
SCHVÁLIL	ING. MICHAL ONDROUŠEK			
KONTROLOVAL	ING. MICHAL ONDROUŠEK			DATUM 04/2024
INVESTOR	Statutární město Jihlava			ÚČEL PROVÁDĚNÍ
MÍSTO STAVBY	Rošického 2684/6, 586 01 Jihlava			STAVBY
STAVBA	BAZÉN E.ROŠICKÉHO 6, JIHLAVA			Č.ZAK. 11345-003-000
	REKONSTRUKCE BAZÉNOVÝCH VAN V OBJEKTU			ARCHIVNÍ ČÍSLO
	SO01 KRYTÝ BAZÉN			HP4-6-105357
	MĚŘENÍ A REGULACE			VYHOTOVENÍ POČET A4 4
	TECHNOLOGICKÉ SCHÉMA			POČET ČÍSLO POŘADOVÉ Č.
				1 06





1	2	3	4	5	6	7	8	9	10	ČÍSLO VÝKRESU: 07		LIST: 4
										ZAKÁZKA: BAZÉN E. ROŠICKÉHO 6, JIHLAVA, REKONSTRUKCE BAZÉNOVÝCH VAN V OBJEKTU		LISTŮ: 4