


## REVITALIZACE PARKU SMETANOVY SADY V JIHLAVĚ

investor:	STATUTÁRNÍ MĚSTO JIHLAVA Masarykovo nám. 97/1, 586 01 Jihlava
zhotovitel:	ING. ZDENĚK SENDLER Wanklova 6, 602 00 Brno
zodpovědný projektant:	Ing. Zdeněk Sandler Wanklova 6, 602 00 Brno
vypracoval:	Miroslav Hort
stupeň PD:	<b>DOKUMENTACE PROVEDENÍ STAVBY</b>
část PD:	D.8 SO 08 PŘÍPOJKA PRO PŘENOSOVÉ VOZY
datum:	04/2025
měřítko:	-
název dokumentu:	

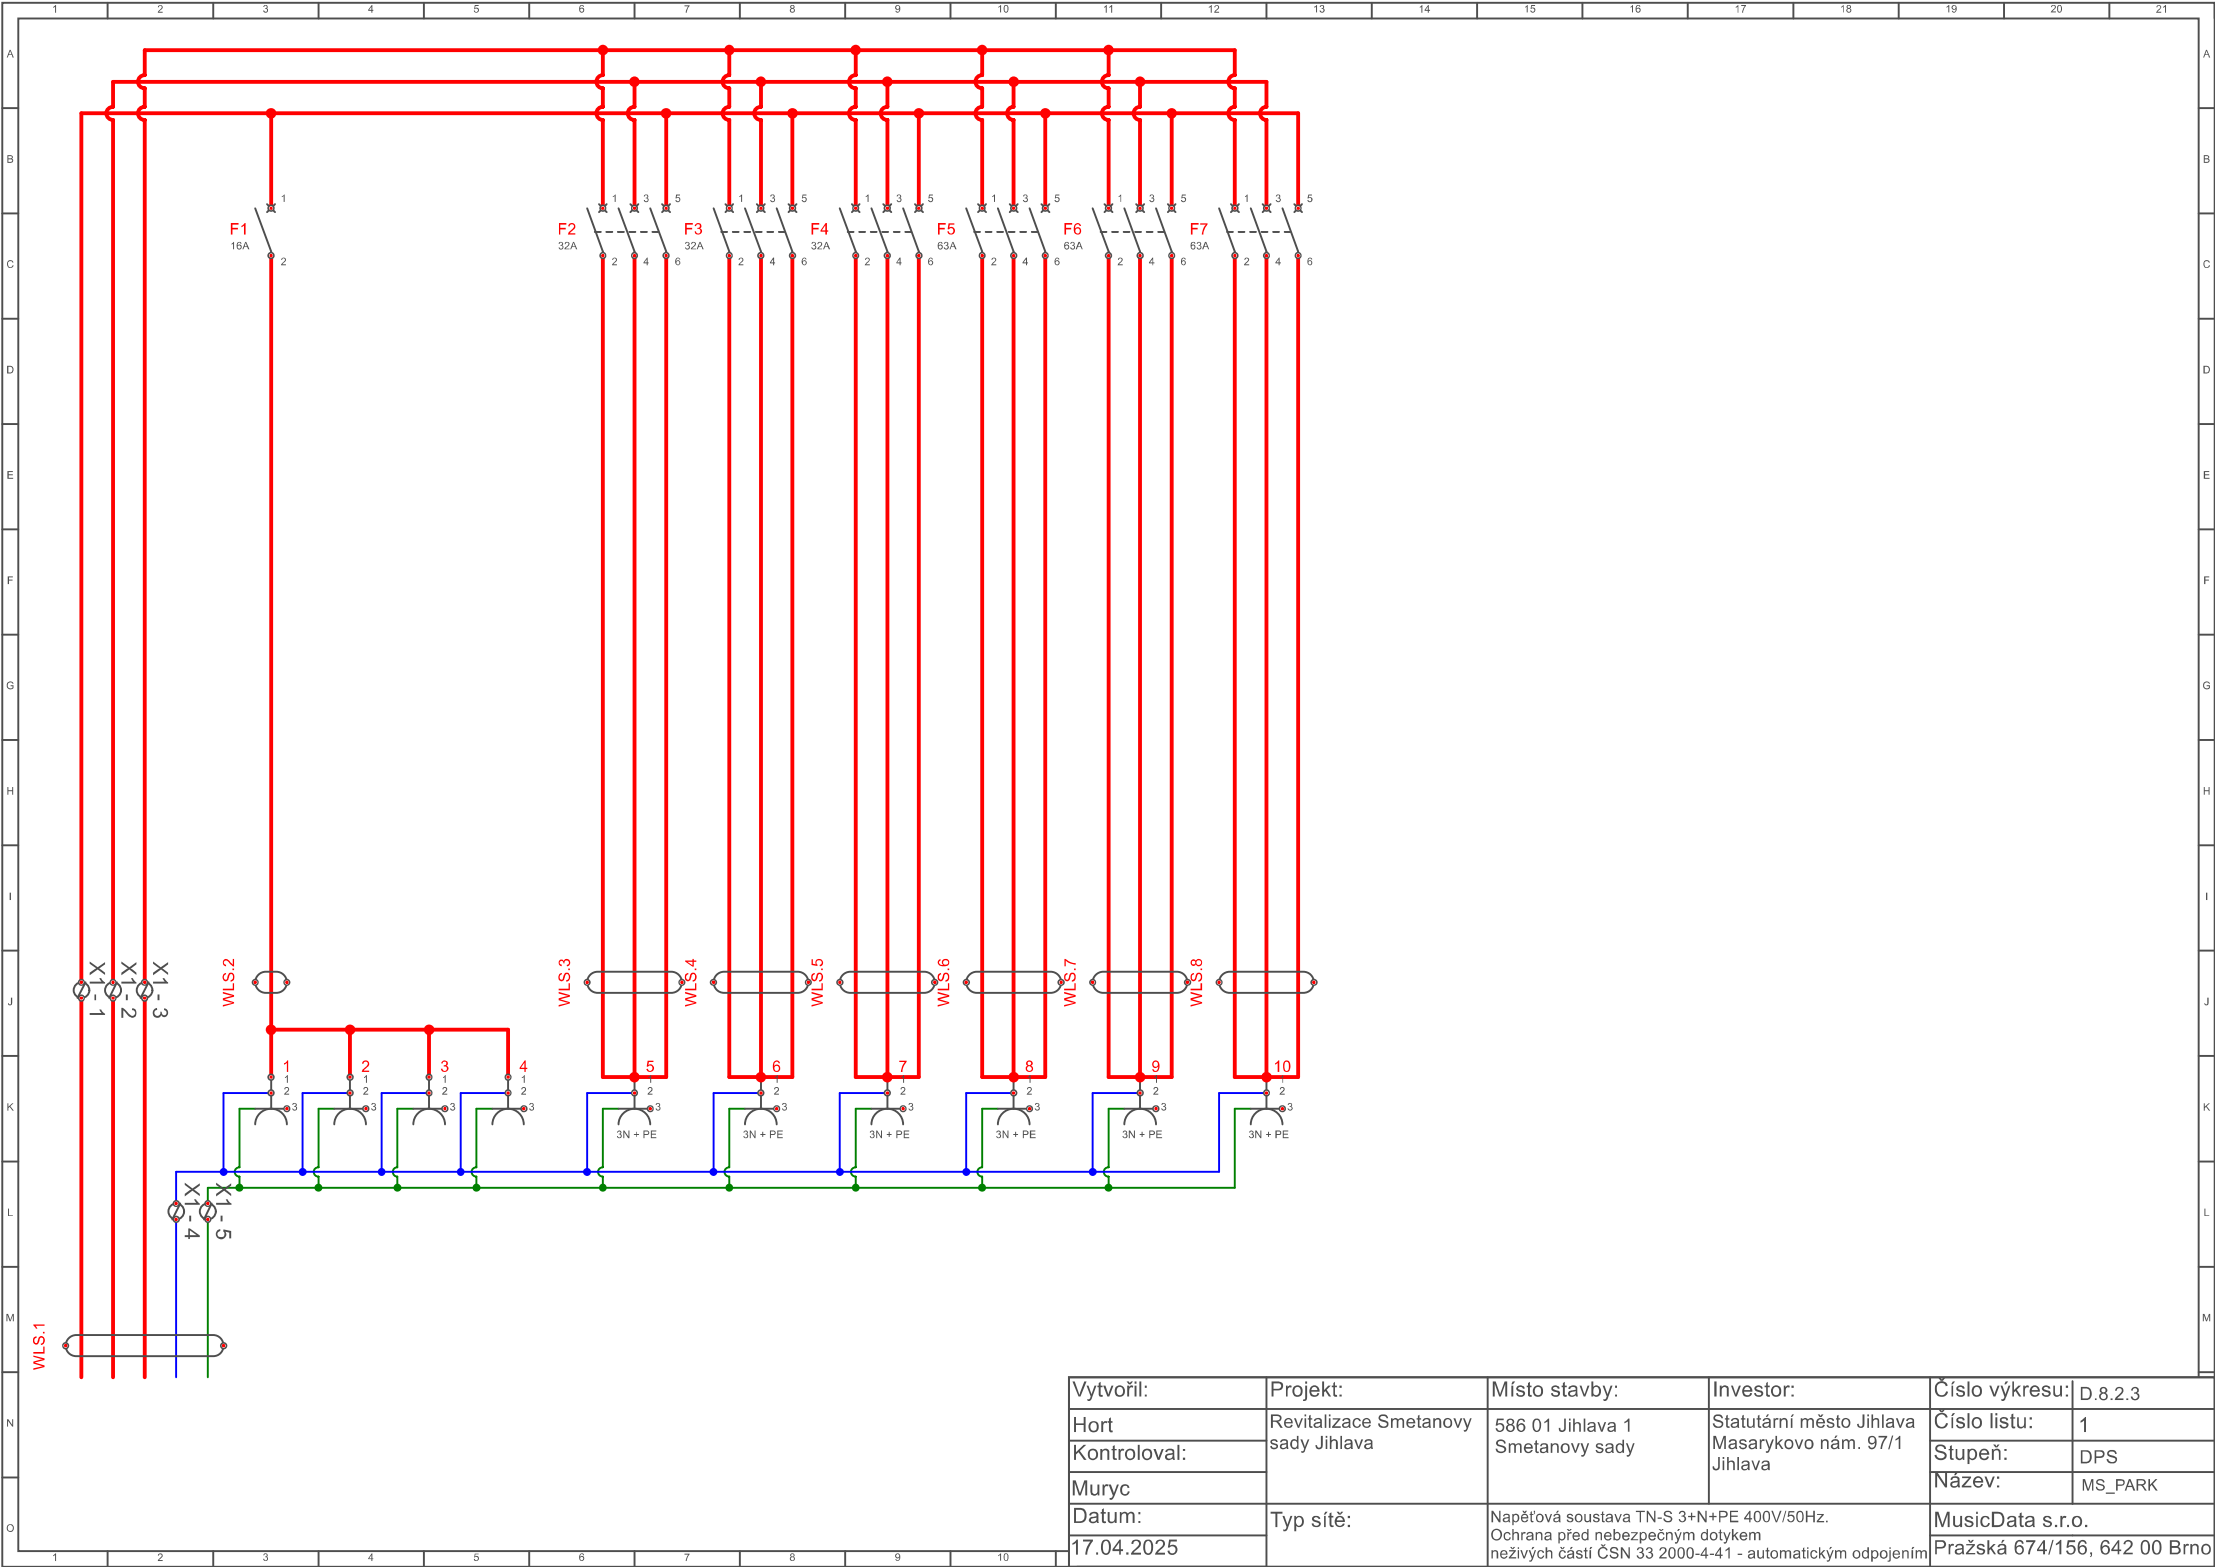

Vytvořil:	Projekt:	Místo stavby:	Investor:	Číslo výkresu:	D.8.2.3
Hort	Revitalizace Smetanovy sady Jihlava	586 01 Jihlava 1 Smetanovy sady	Statutární město Jihlava Masarykovo nám. 97/1 Jihlava	Číslo listu:	1
Kontroloval:				Stupeň:	DPS
Muryc				Název:	MS_PARK
Datum:	Typ sítě:	Napěťová soustava TN-S 3+N+PE 400V/50Hz. Ochrana před nebezpečným dotykem neživých částí ČSN 33 2000-4-41 - automatickým odpojením		MusicData s.r.o.	
17.04.2025				Pražská 674/156, 642 00 Brno	