
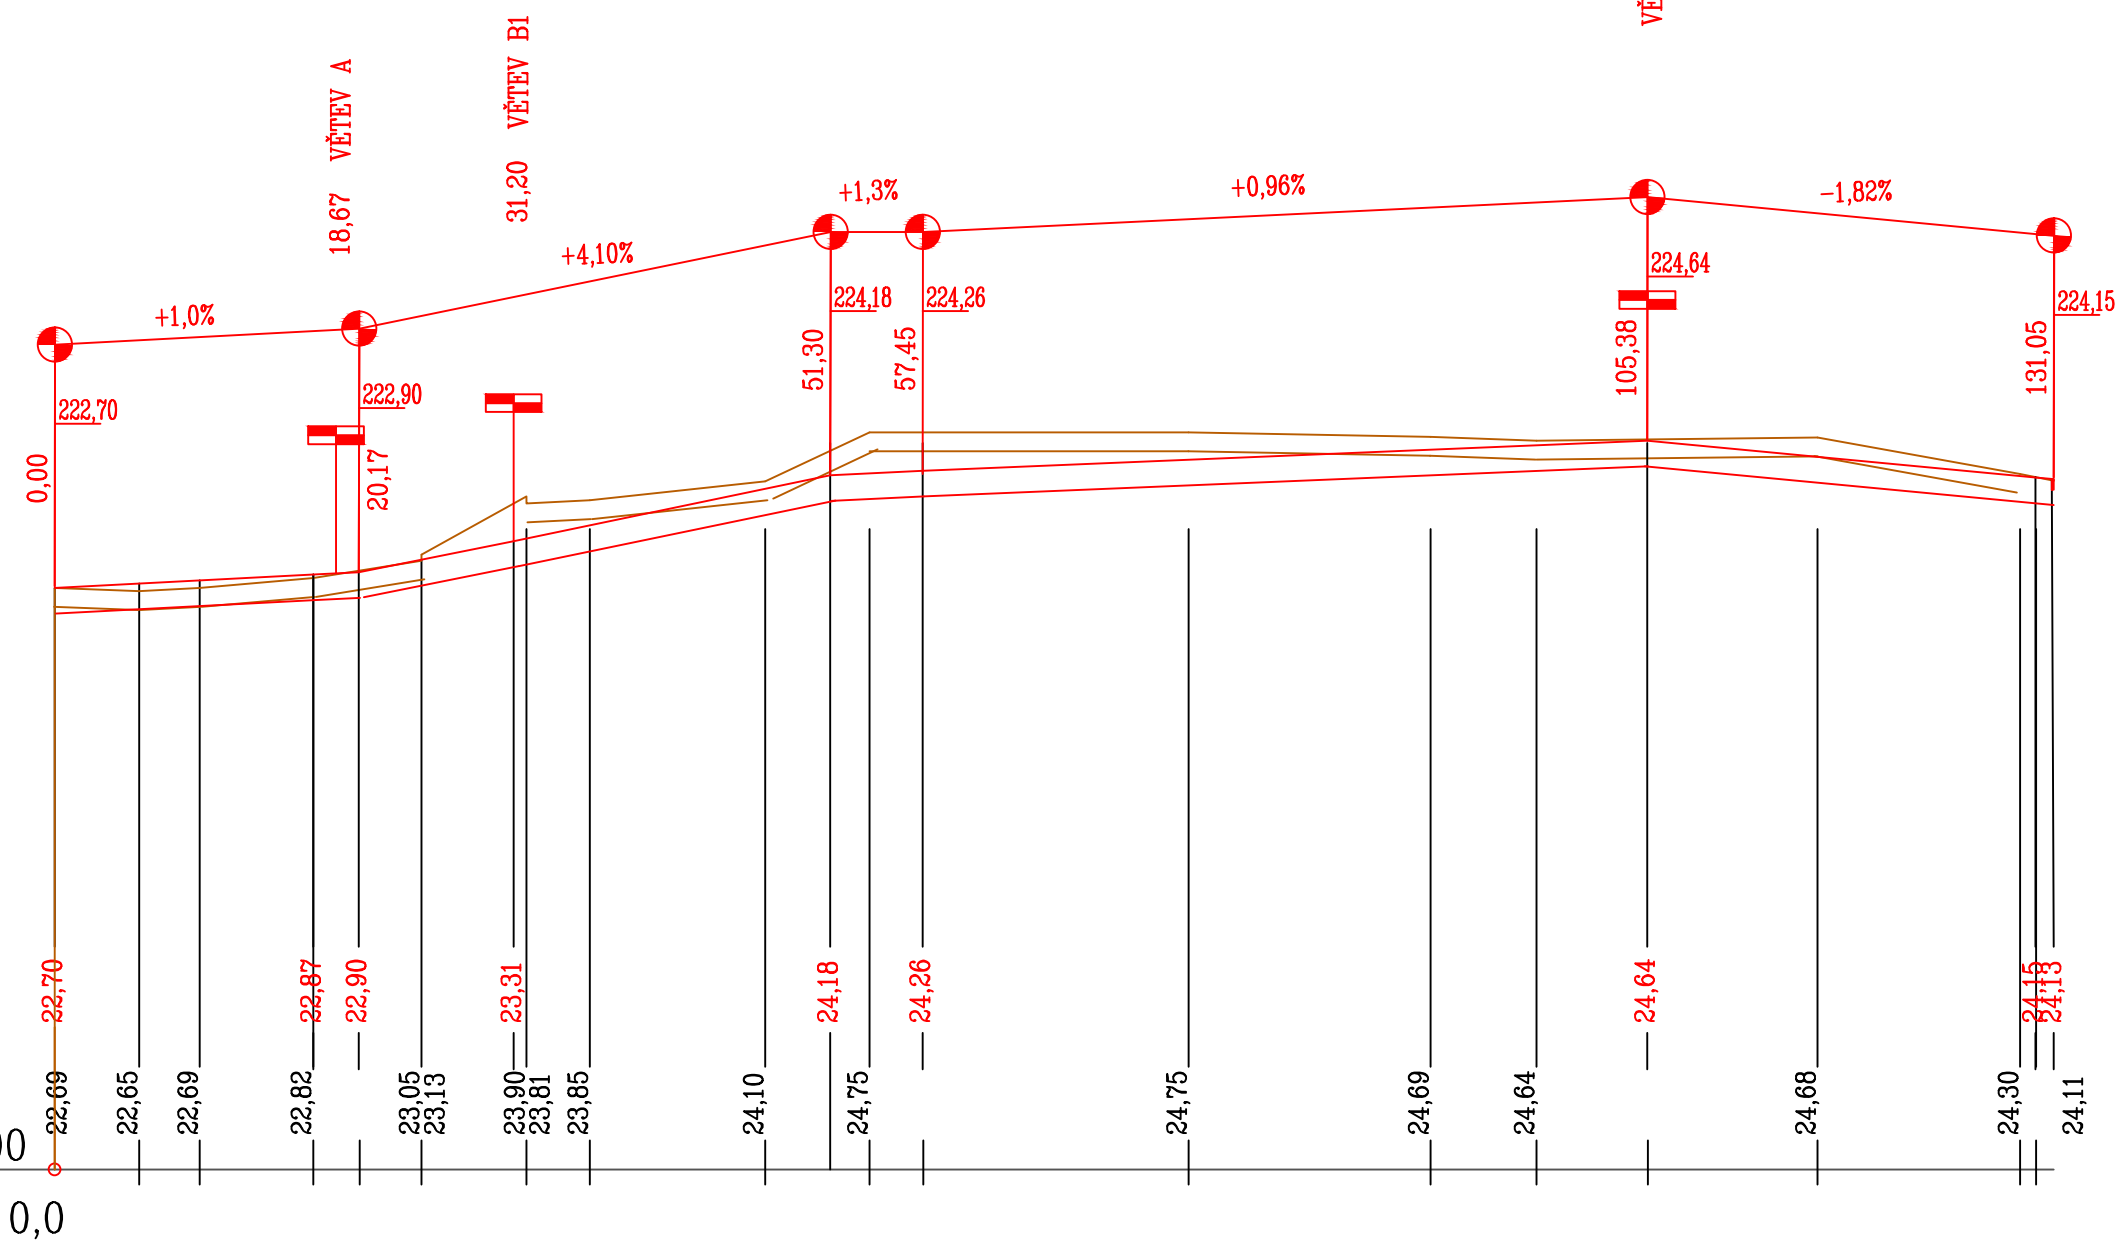


MĚŘÍTKO
1 : 500/100

PODÉLNÝ PROFIL – VĚTEV "B"
PARKOVÝ CHODNÍK

VĚTEV "B1"

VĚTEV "B2"

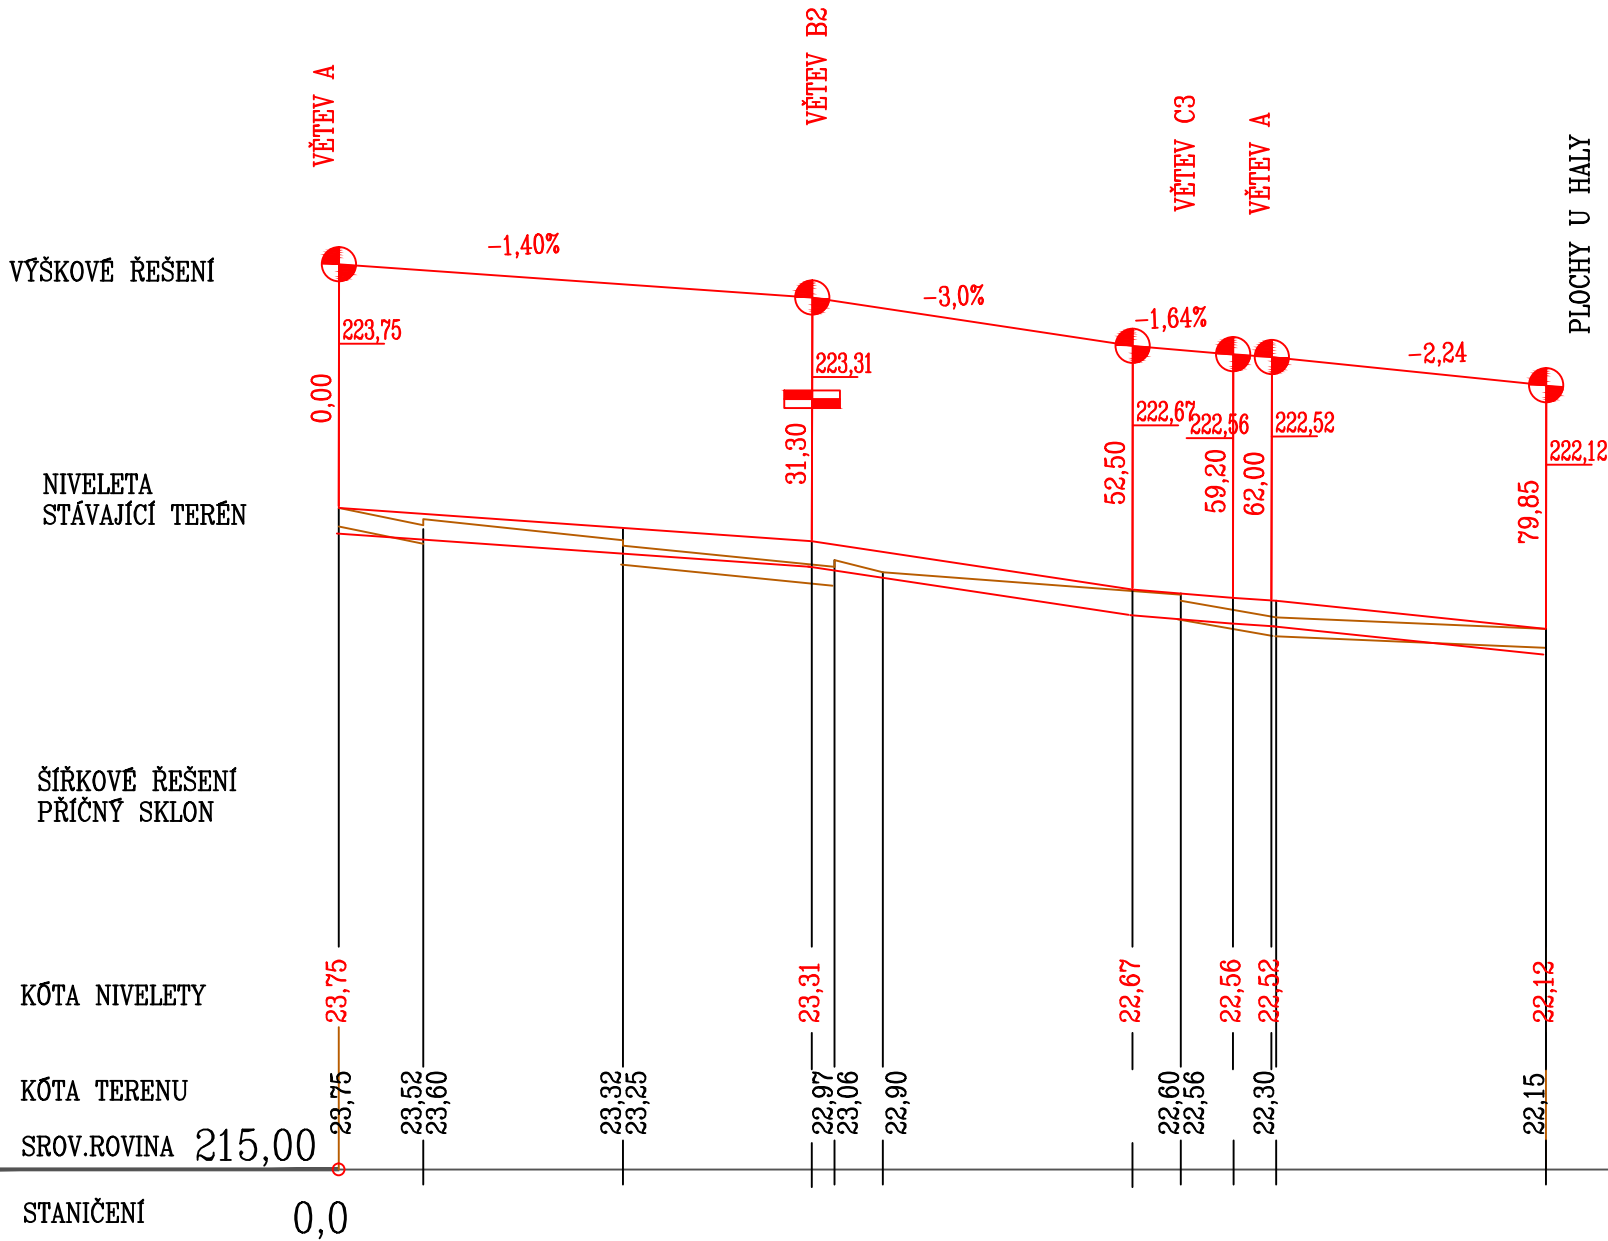

revize:

REVITALIZACE PARKU SMETANOVY SADY
V JIHLAVĚ

investor:	STATUTÁRNÍ MĚSTO JIHLAVA Masarykovo nám. 97/1, 586 01 Jihlava
zhotovitel:	ING. ZDENĚK SENDLER Wanklova 6, 602 00 Brno
zodpovědný projektant:	Ing. Petr Ambrož Podolí 305, 664 03 Podolí
vypracoval:	Ing. Petr Ambrož

stupeň PD: DOKUMENTACE PRO PROVEDENÍ STAVBY
část PD: D.2 SO 02 KOMUNIKACE A ZPEVNĚNÉ PLOCHY

paré:

datum: 02/2025
měřítko: 1: 500/100

název dokumentu:

PODÉLNÝ PROFIL- VĚTVE "B"

D.2.5