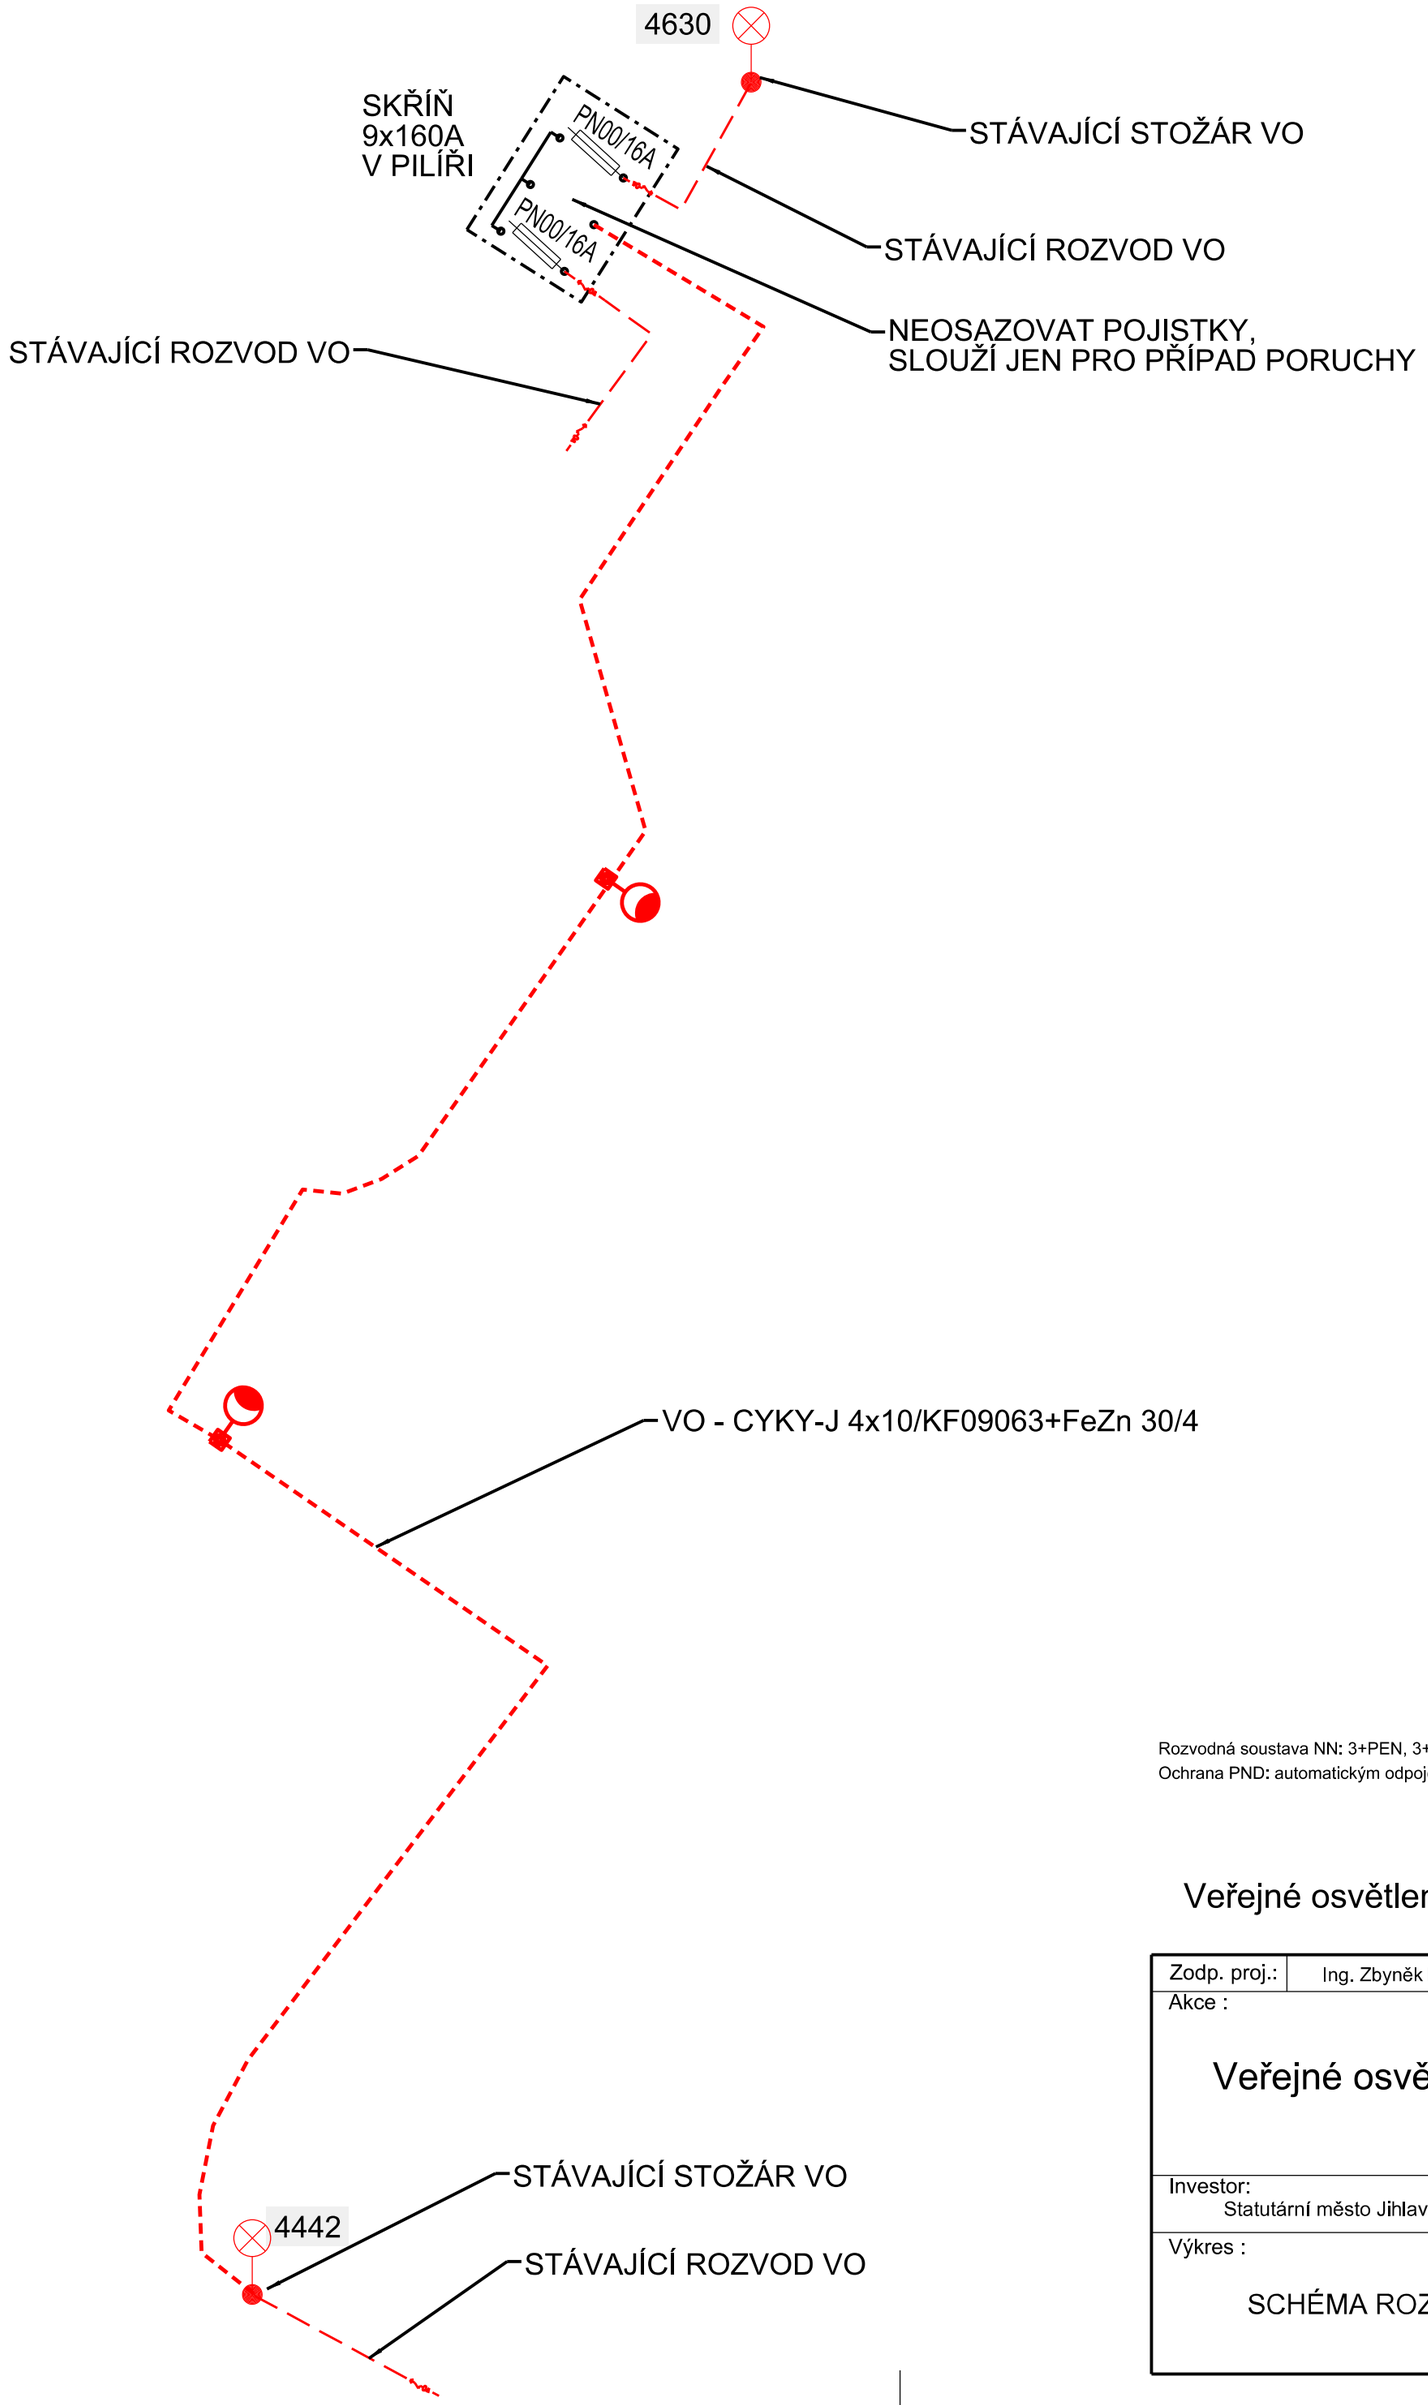

Rozvodná soustava NN: 3+PEN, 3+N+PE, 1+N+PE, 50Hz, 230/400V / TN-C, TN-S
Ochrana PND: automatickým odpojením v síti TN, dle ČSN 33 2000-4-41, ed.3

S

Veřejné osvětlení

Zodp. proj.:	Ing. Zbyněk Pecina	
Akce :	Veřejné osvětlení ul. Na Růžku	
Investor:	Statutární město Jihlava, Masarykovo nám. 97/1, Jihlava	
Výkres :	SCHÉMA ROZVODU VO	

Ing. Zbyněk Pecina
Projektování el. zařízení
Fügnerova 8, Jihlava
mobil: 608 76 95 44
mail: zbyndapecina@seznam.cz

Stupeň:	DUSP + PDPS
Datum:	listopad 2024
Formát:	4 x A4
Číslo zakázky:	a352024
Měřítko :	----
Kopie č.:	
Výkres č.:	D.2