

KAT.ÚZEM./ULICE
DRUH POVRCHU
VZDÁLENOST ŠACHET


k.ú. Jihlava - areál ZOO			
Kamenná dlažba 10x10			
10.21	8.18	27.31	3.69

ČÍSLA ŠACHET



Podélný profil jednotné kanalizace v areálu ZOO Jihlava - PP DN300 - dl. 49,4 m

MĚŘÍTKO DÉLEK 1 :200
MĚŘÍTKO VÝŠEK 1 :100

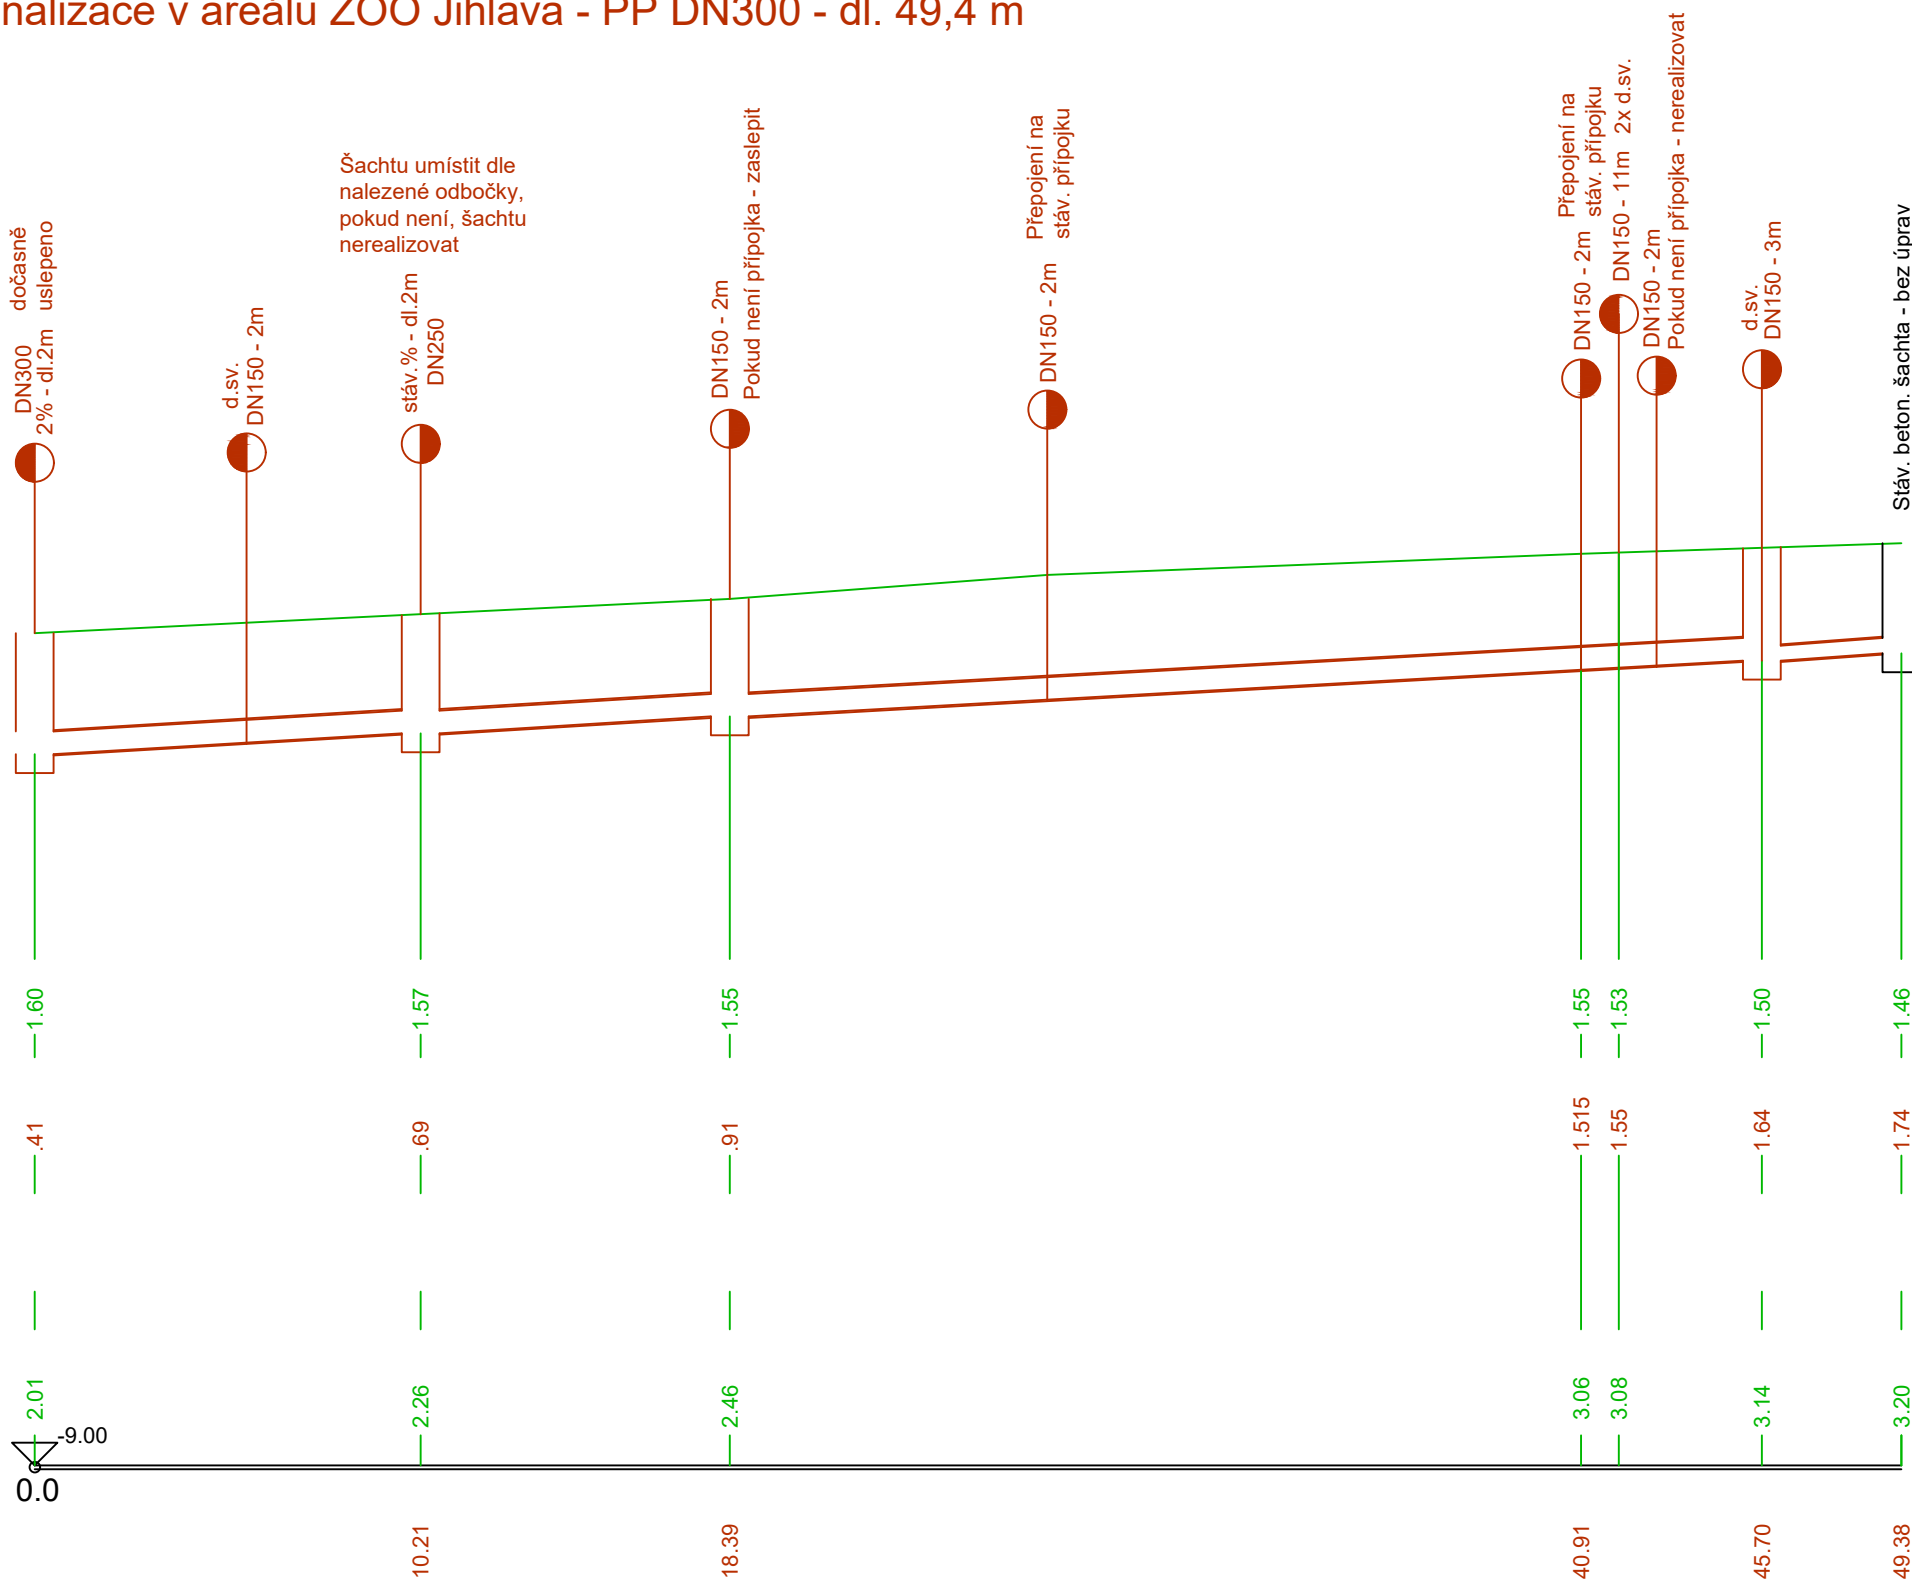

HLOUBKA DNA POTRUBÍ

KÓTA DNA STOKY

KÓTA UPRAVENÉHO TERÉNU

KÓTA ROSTLÉHO TERÉNU

Srovn. rovina (m n.m.)

STANIČENÍ (KM)

PROFIL(mm)-MATERIÁL-DĚLKA(m)
SKLON o/oo - DĚLKA(m)
KAPACITNÍ PRUTOK(l/s)-RYCHLOST(m/s)
NÁVRHOVÝ PRUTOK(l/s) - RYCHLOST(m/s)

300-PP- 45.70	200-PP
27 o/oo-49.38	
205.85-2.91	
1.0-0.75	

KAT.ÚZEM./ULICE
DRUH POVRCHU
VZDÁLENOST

k.ú. Jihlava - areál ZOO	
Kamenná dlažba 10x10	nezp.
11.00	

PP DN150 - dl. 11 m

MĚŘÍTKO DÉLEK 1 :200
MĚŘÍTKO VÝŠEK 1 :100

HLOUBKA DNA POTRUBÍ

KÓTA DNA STOKY


KÓTA UPRAVENÉHO TERÉNU

KÓTA ROSTLÉHO TERÉNU



Srovn. rovina (m n.m.)

STANIČENÍ (KM)

PROFIL(mm)-MATERIÁL-DĚLKA(m)
SKLON o/oo - DĚLKA(m)
KAPACITNÍ PRUTOK(l/s)-RYCHLOST(m/s)
NÁVRHOVÝ PRUTOK(l/s) - RYCHLOST(m/s)

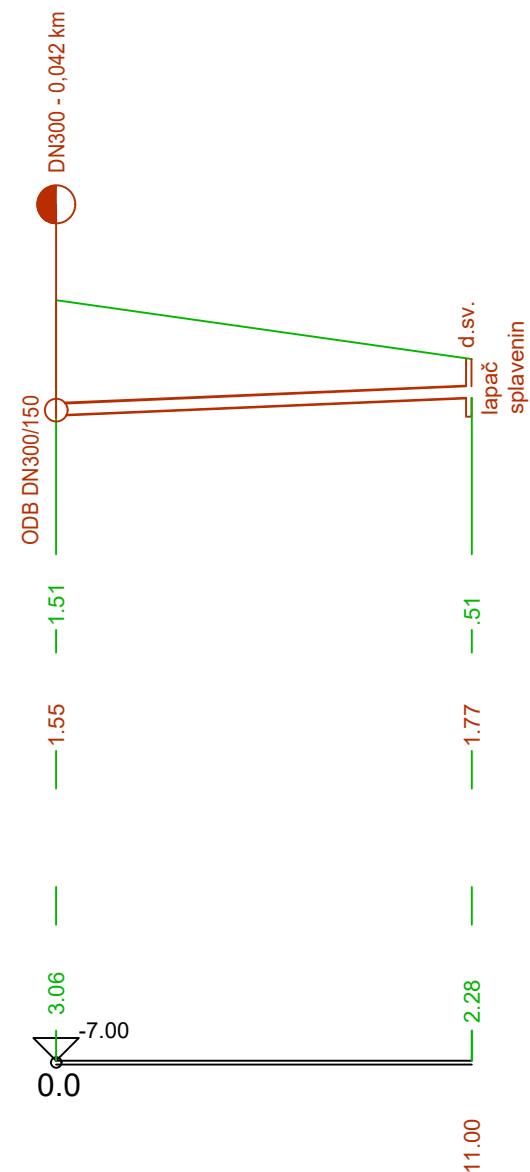

D.

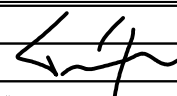vedoucí projektant	Bc. Pipa			PROFI Jihlava, spol. s r.o., Pod Příkopem 6, 586 01 Jihlava tel.: 567 579 151, www.profi-jl.cz
zodp. projektant	Bc. Pipa			
vypracoval /CAD	Bc. Pipa			
kontroloval	Ing. Sedlák			
Investor: Statutární město Jihlava akce Oprava kanalizace v areálu ZOO Jihlava			formát	2 A4
			datum	05/2025
			stupeň	PDPS
			zak.č.	2025-000049
			paré č.	
obsah			měřítko	č. výkresu
Podélné profily kanalizace			1:200/100	D.1.