




PŮDORYS STAVEBNÍ JÁMY

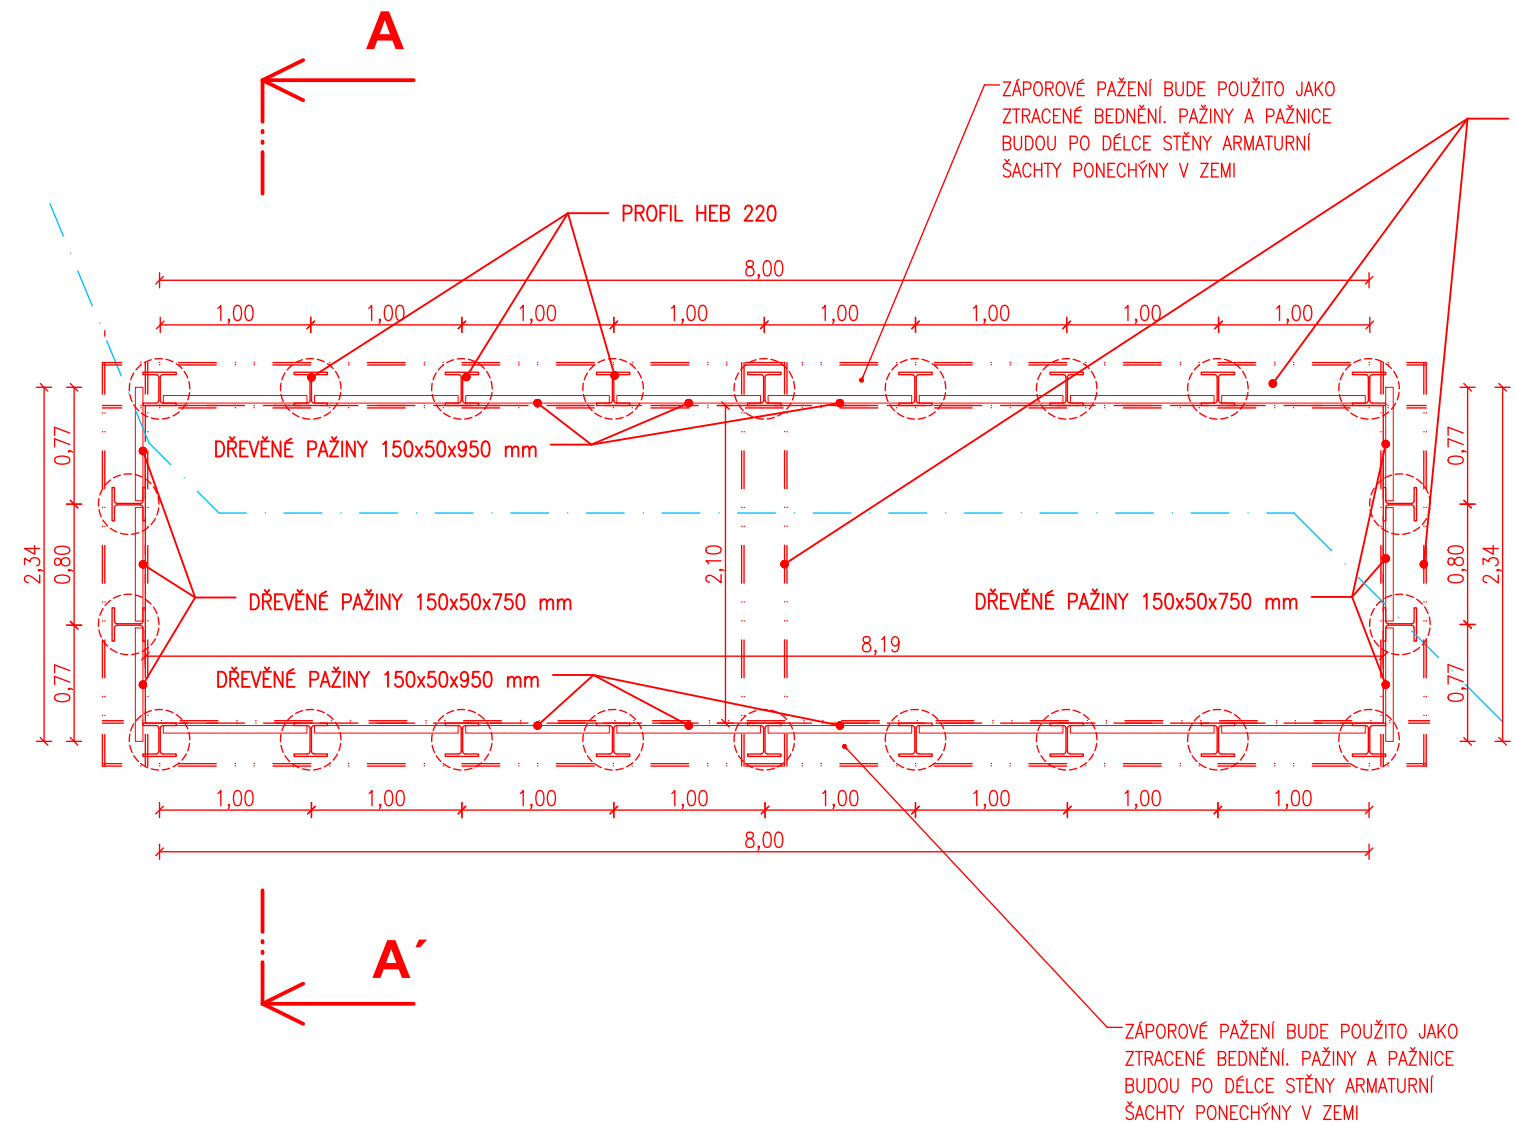

ŘEZ A-A' STĚNA STAVEBNÍ JÁMY

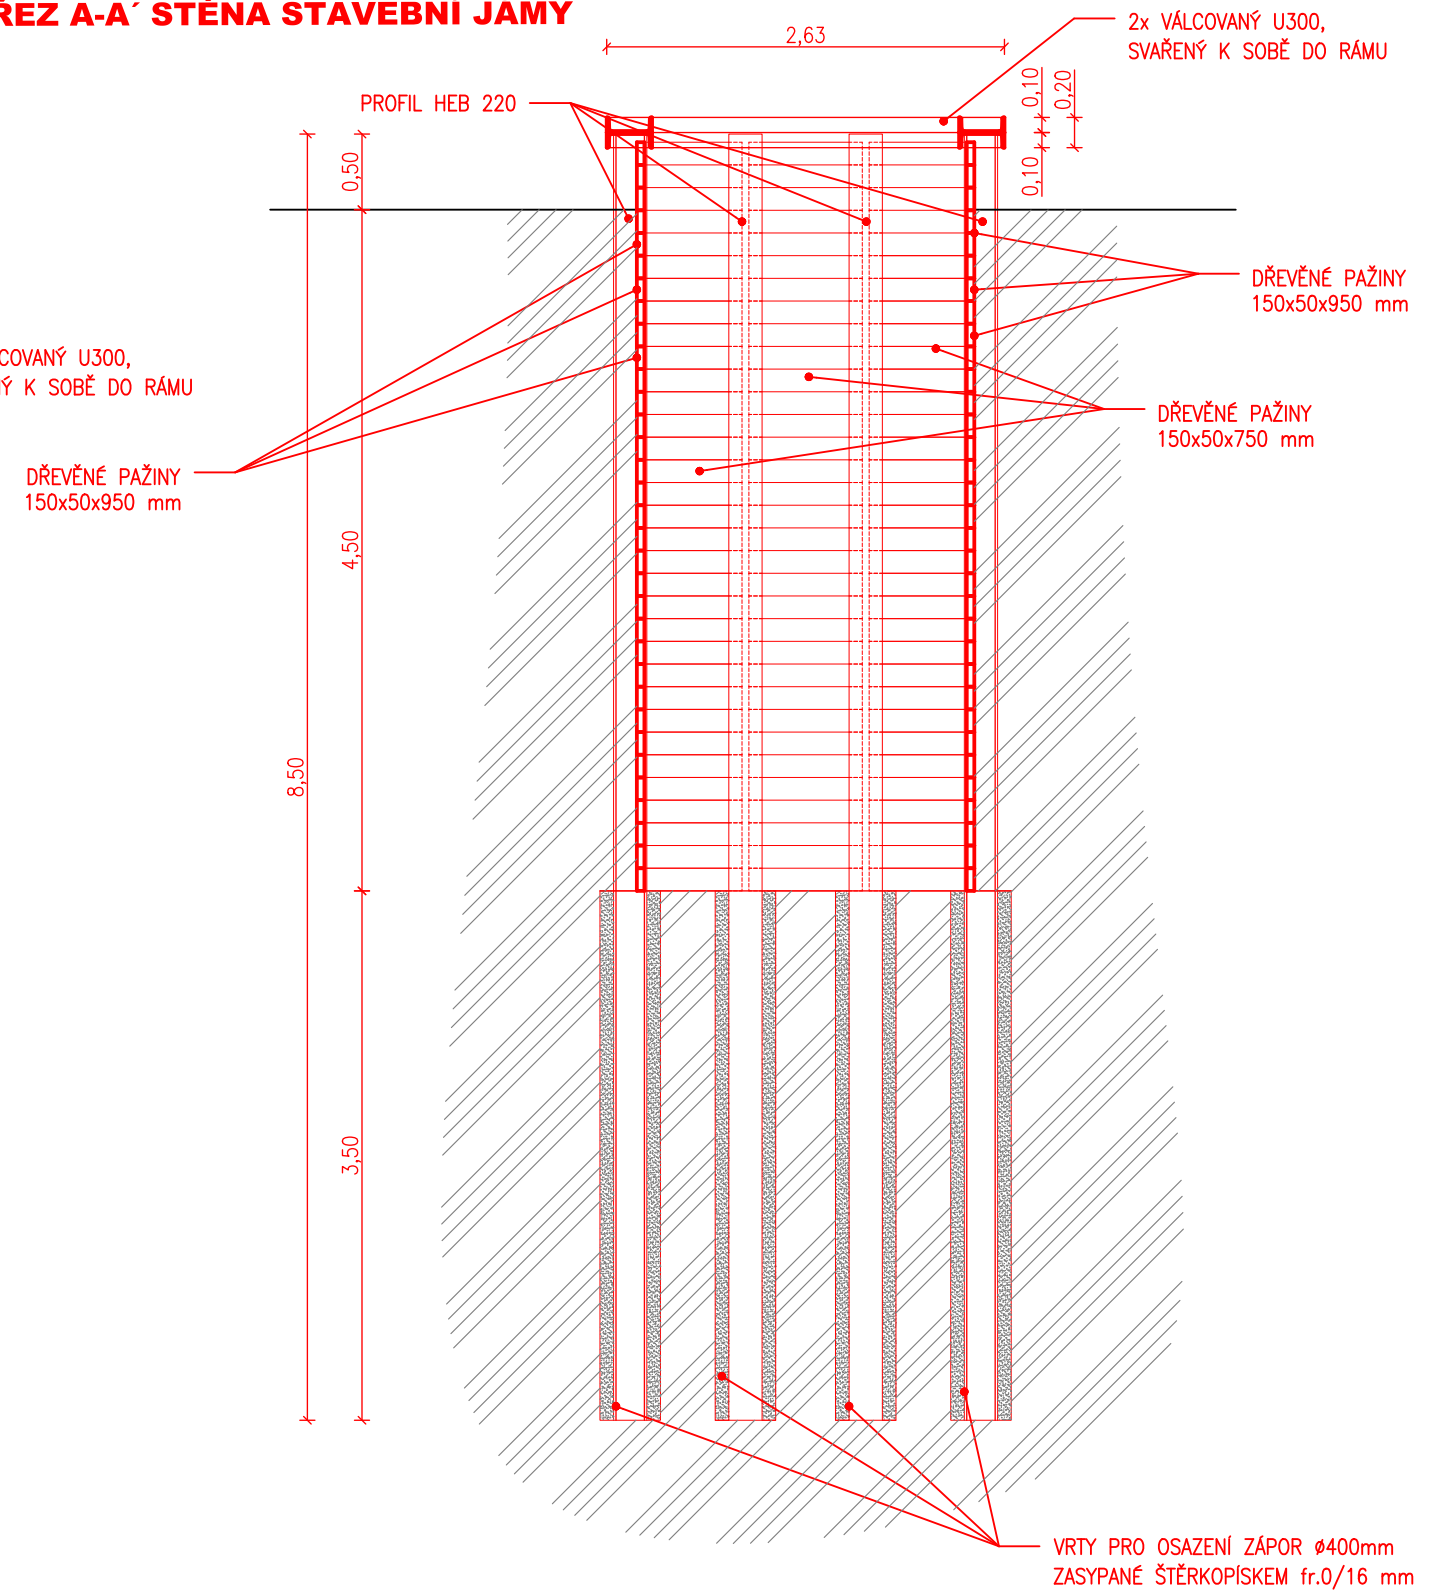

NAVŘHL/VYPRACOVAL: ING. ŠILHÁNKOVÁ		ZODPOVĚDNÝ PROJEKTANT: ING. HALOUŽKA		VEDOUČÍ PROJEKTANT: ING. HALOUŽKA		TECHNICKÁ KONTROLA: ING. LAZÁREK, DiS.		<div>LB PROJEKT</div> <div>Mojmírovo nám. 3105/6a, 612 00 Brno IČ: 29262747, TEL.: 605 114 896</div>	
KRAJ: VYSOČINA				KATASTR. ÚZEMÍ: JIHLAVA					
INVESTOR: Statutární město Jihlava Masarykovo nám. 97/1, 586 01 Jihlava								DATUM: 01/2024	
AKCE: Obnova VHI v MPR – Obnova VHI v části ul. Kosmákova								STUPEŇ: DPS	
OBJEKT: SO 05 ARMATURNÍ ŠACHTA								FORMÁT: 2xA4	
VÝKRES PAŽENÍ								MĚŘITKO: 1:50	
								ČÍSLO PŘÍLOHY: D.5.9	