LEGENDA MÍSTNOSTÍ

Číslo	Jméno	Plocha	Podlaha		Poznámka
	BYT 2+1	88.5 m2			
2.01	ZÁDVEŘÍ	10.7 m2	LITÉ TERACO		KERAMICKÝ SOKL
2.02	CHODBA	7.8 m2	LITÉ TERACO		KERAMICKÝ SOKL
2.03	SPÍŽ	1.7 m2	LITÉ TERACO		KERAMICKÝ SOKL
2.04	KUCHYNĚ	11.8 m2	DŘEVĚNÉ VLYSY		DŘEVĚNÁ LIŠTA
2.05	POKOJ	17.6 m2	DŘEVĚNÉ VLYSY		DŘEVĚNÁ LIŠTA
2.06	POKOJ	33.4 m2	DŘEVĚNÉ VLYSY		DŘEVĚNÁ LIŠTA
2.07	KOUPELNA + WC	5.5 m2	LITÉ TERACO		KERAMICKÝ SOKL

LEGENDA HMOT

STÁVAJÍCÍ ZDIVO - CP na MVC

PŘÍČKY - cihly dutinové (dvouděrové)

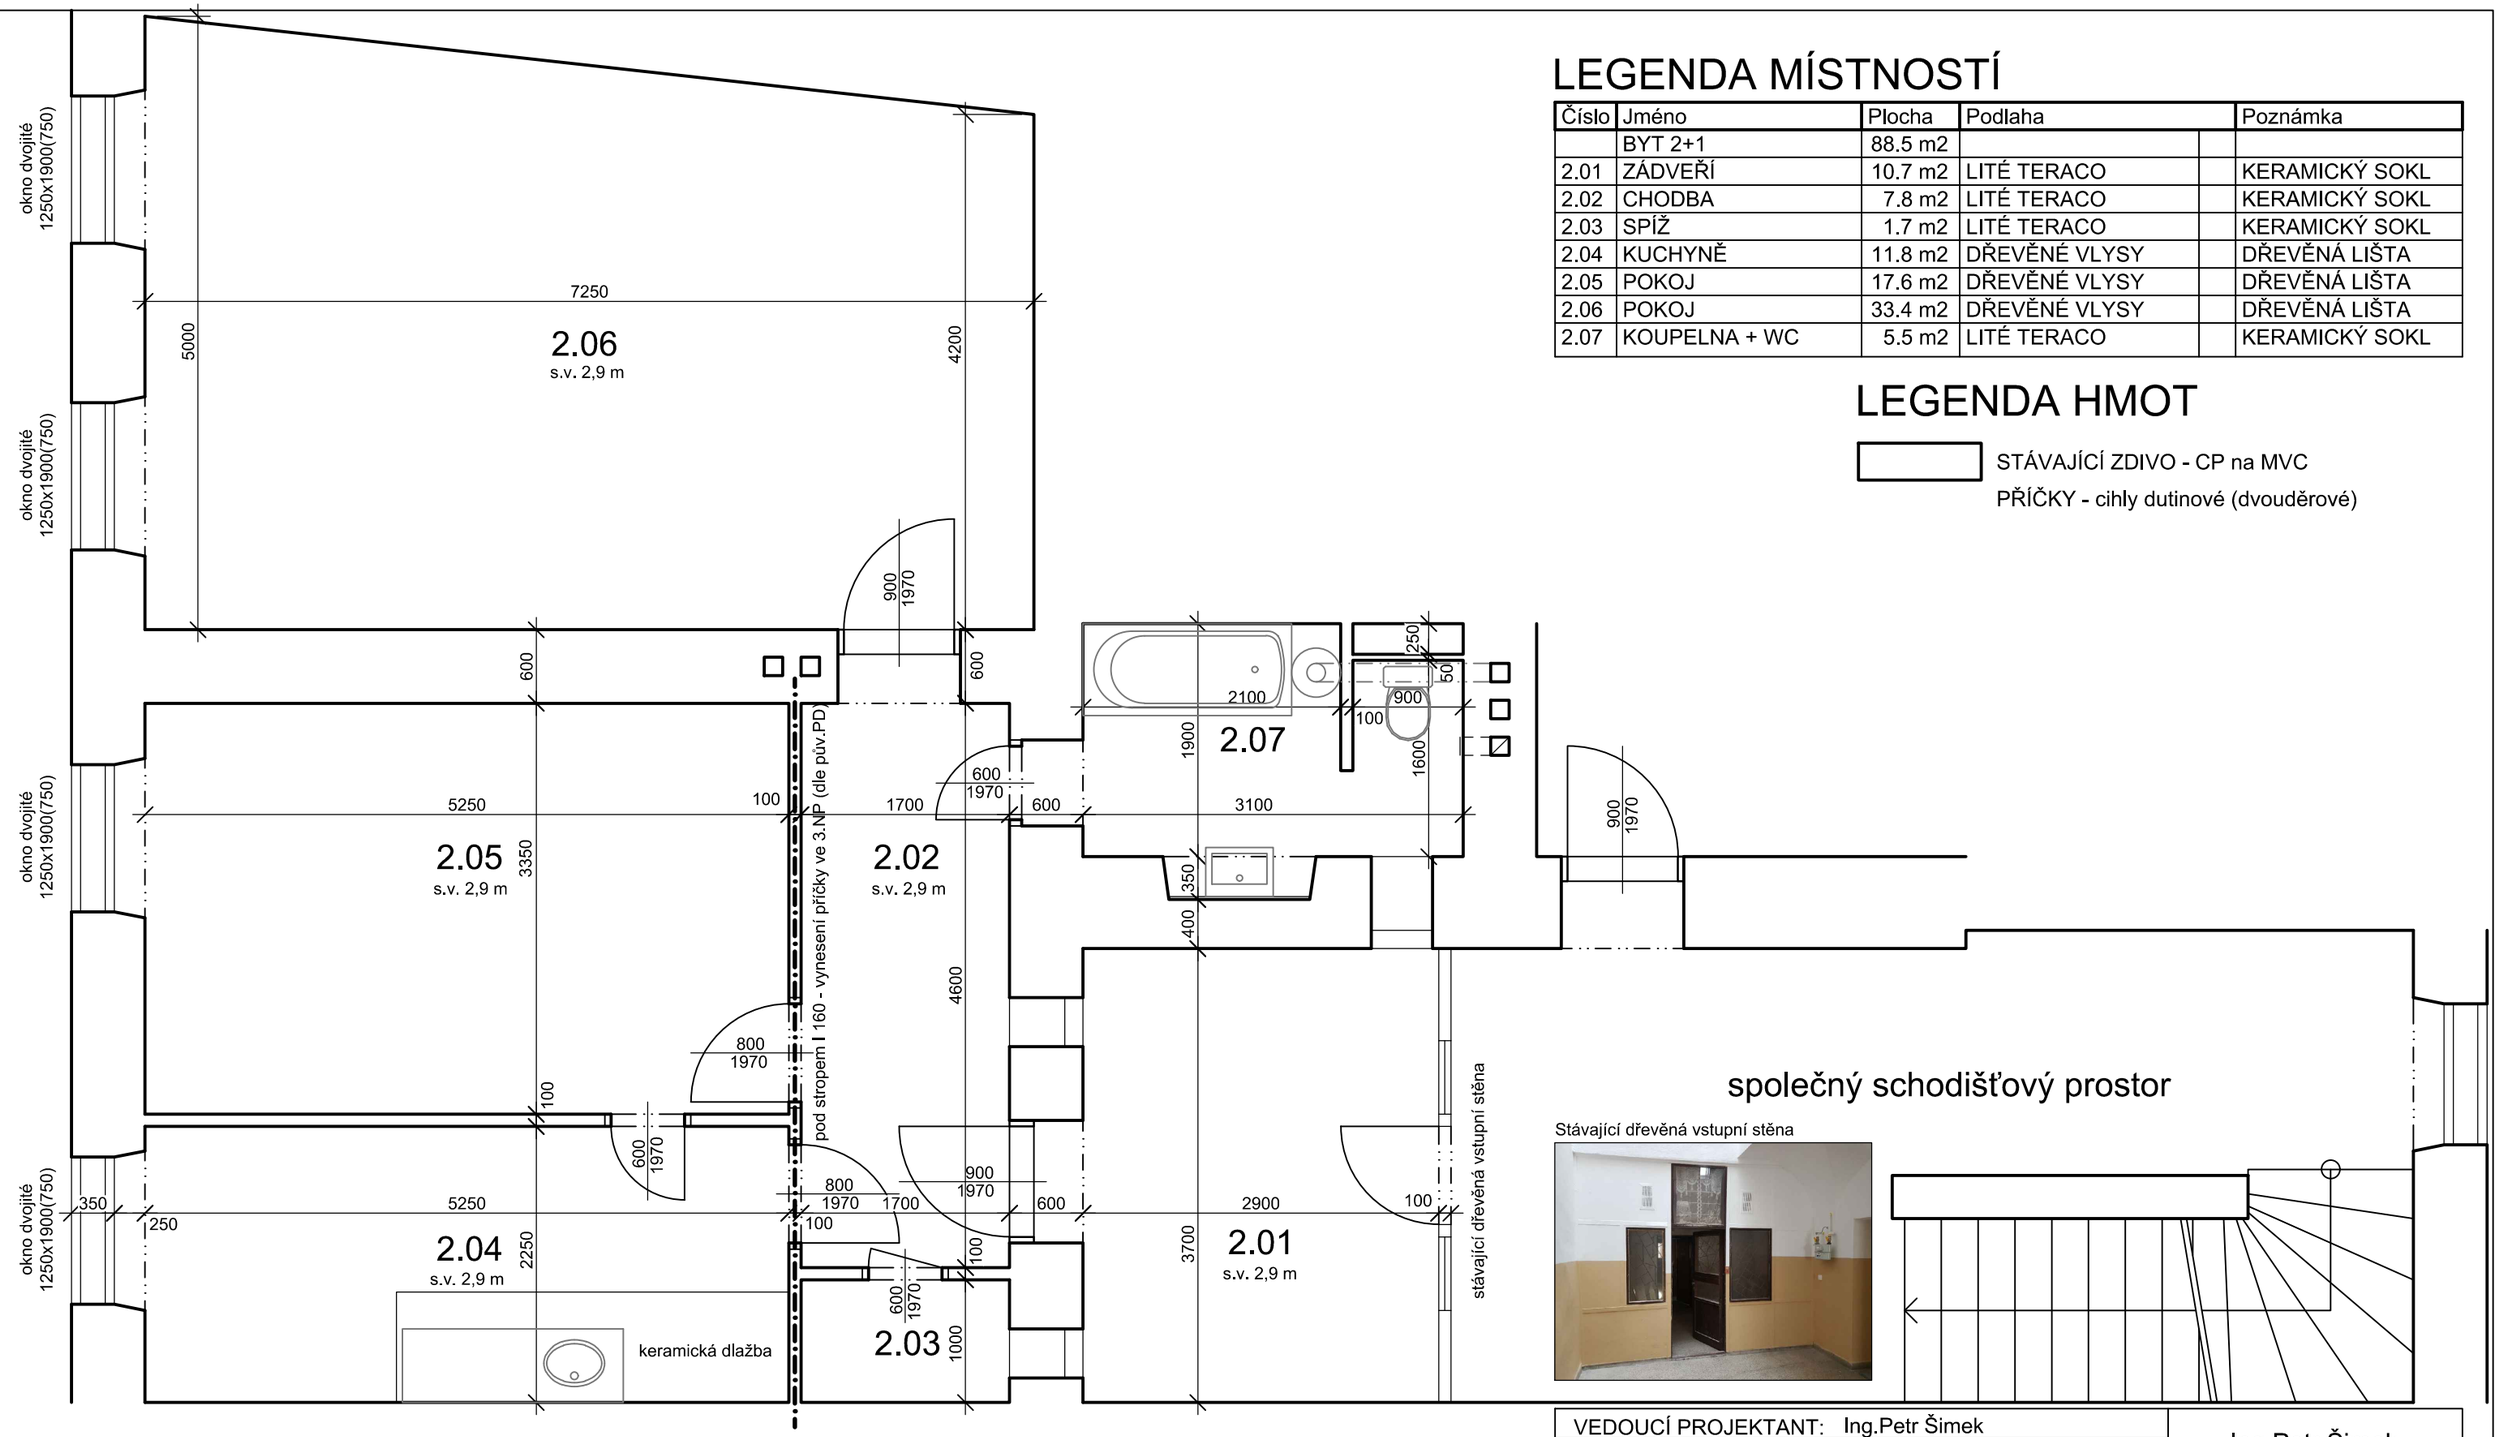

Stávající dřevěná vstupní stěna

VEDOUCÍ PROJEKTANT: Ing.Petr Šimek	Ing.Petr Šimek Brněnská 61, Jihlava IČO 696 55 766	
ZODPOVĚDNÝ PROJEKTANT: Ing.Petr Šimek		
KRESLIL: Ing.Petr Šimek		
STAVEBNÍK: Statutární město Jihlava, Masarykovo nám.1, Ji		
Komenského 1334/8, Jihlava - rekonstrukce bytu č.2	FORMÁT	2 A4
	DATUM	6/2024
	STUPEŇ	DSJ
	ZAK.ČÍSLO	24-09-DSJ
Půdorys 2.NP - stávající stav	MĚŘÍTKO: 1:50	ČÍS.VÝKR.: 201