


Legenda svítidel

- A– vývod pro svítidlo dle výběru uživatele  
B1– LED svítidlo přisazené, kovová montura, ručně vyráběné sklo TRIPLEX OPÁL s matovaným povrchem (polokoule d 490) 4850 lm, 33 W, 3000 K, IP 43  
B2– LED svítidlo přisazené, kovová montura, ručně vyráběné sklo TRIPLEX OPÁL s matovaným povrchem (polokoule d 280) 1450 lm, 11 W, 3000 K, IP 43  
C– LED svítidlo přisazené, stropní, kovová montura, opálový polykarbonátový kryt (d 400) 4850 lm, 33W 3000 K, IP 54  
D– Nástěnné svítidlo, základna plast, povrch chrom, difuzor plasto opál, LED 7,4W, neutrální 4000K, 230V, do koupelny IP44  
E– vývod pro svítidlo dle dodavatele kuchyňské linky

Legenda značek:

-  Elektrozvaděč
-  Ventilátor WC
-  Vypínač řazení 6, pod omítku, IP 20
-  Vypínač řazení 1, pod omítku, IP 20
-  Vypínač řazení 5, pod omítku, IP 20
-  Vypínač řazení 7, pod omítku, IP 20
-  Vypínač řazení 1/0, pod omítku, IP 44
-  Vypínač řazení 5, pod omítku, IP 44
-  Vypínač řazení 1, pod omítku, IP 44

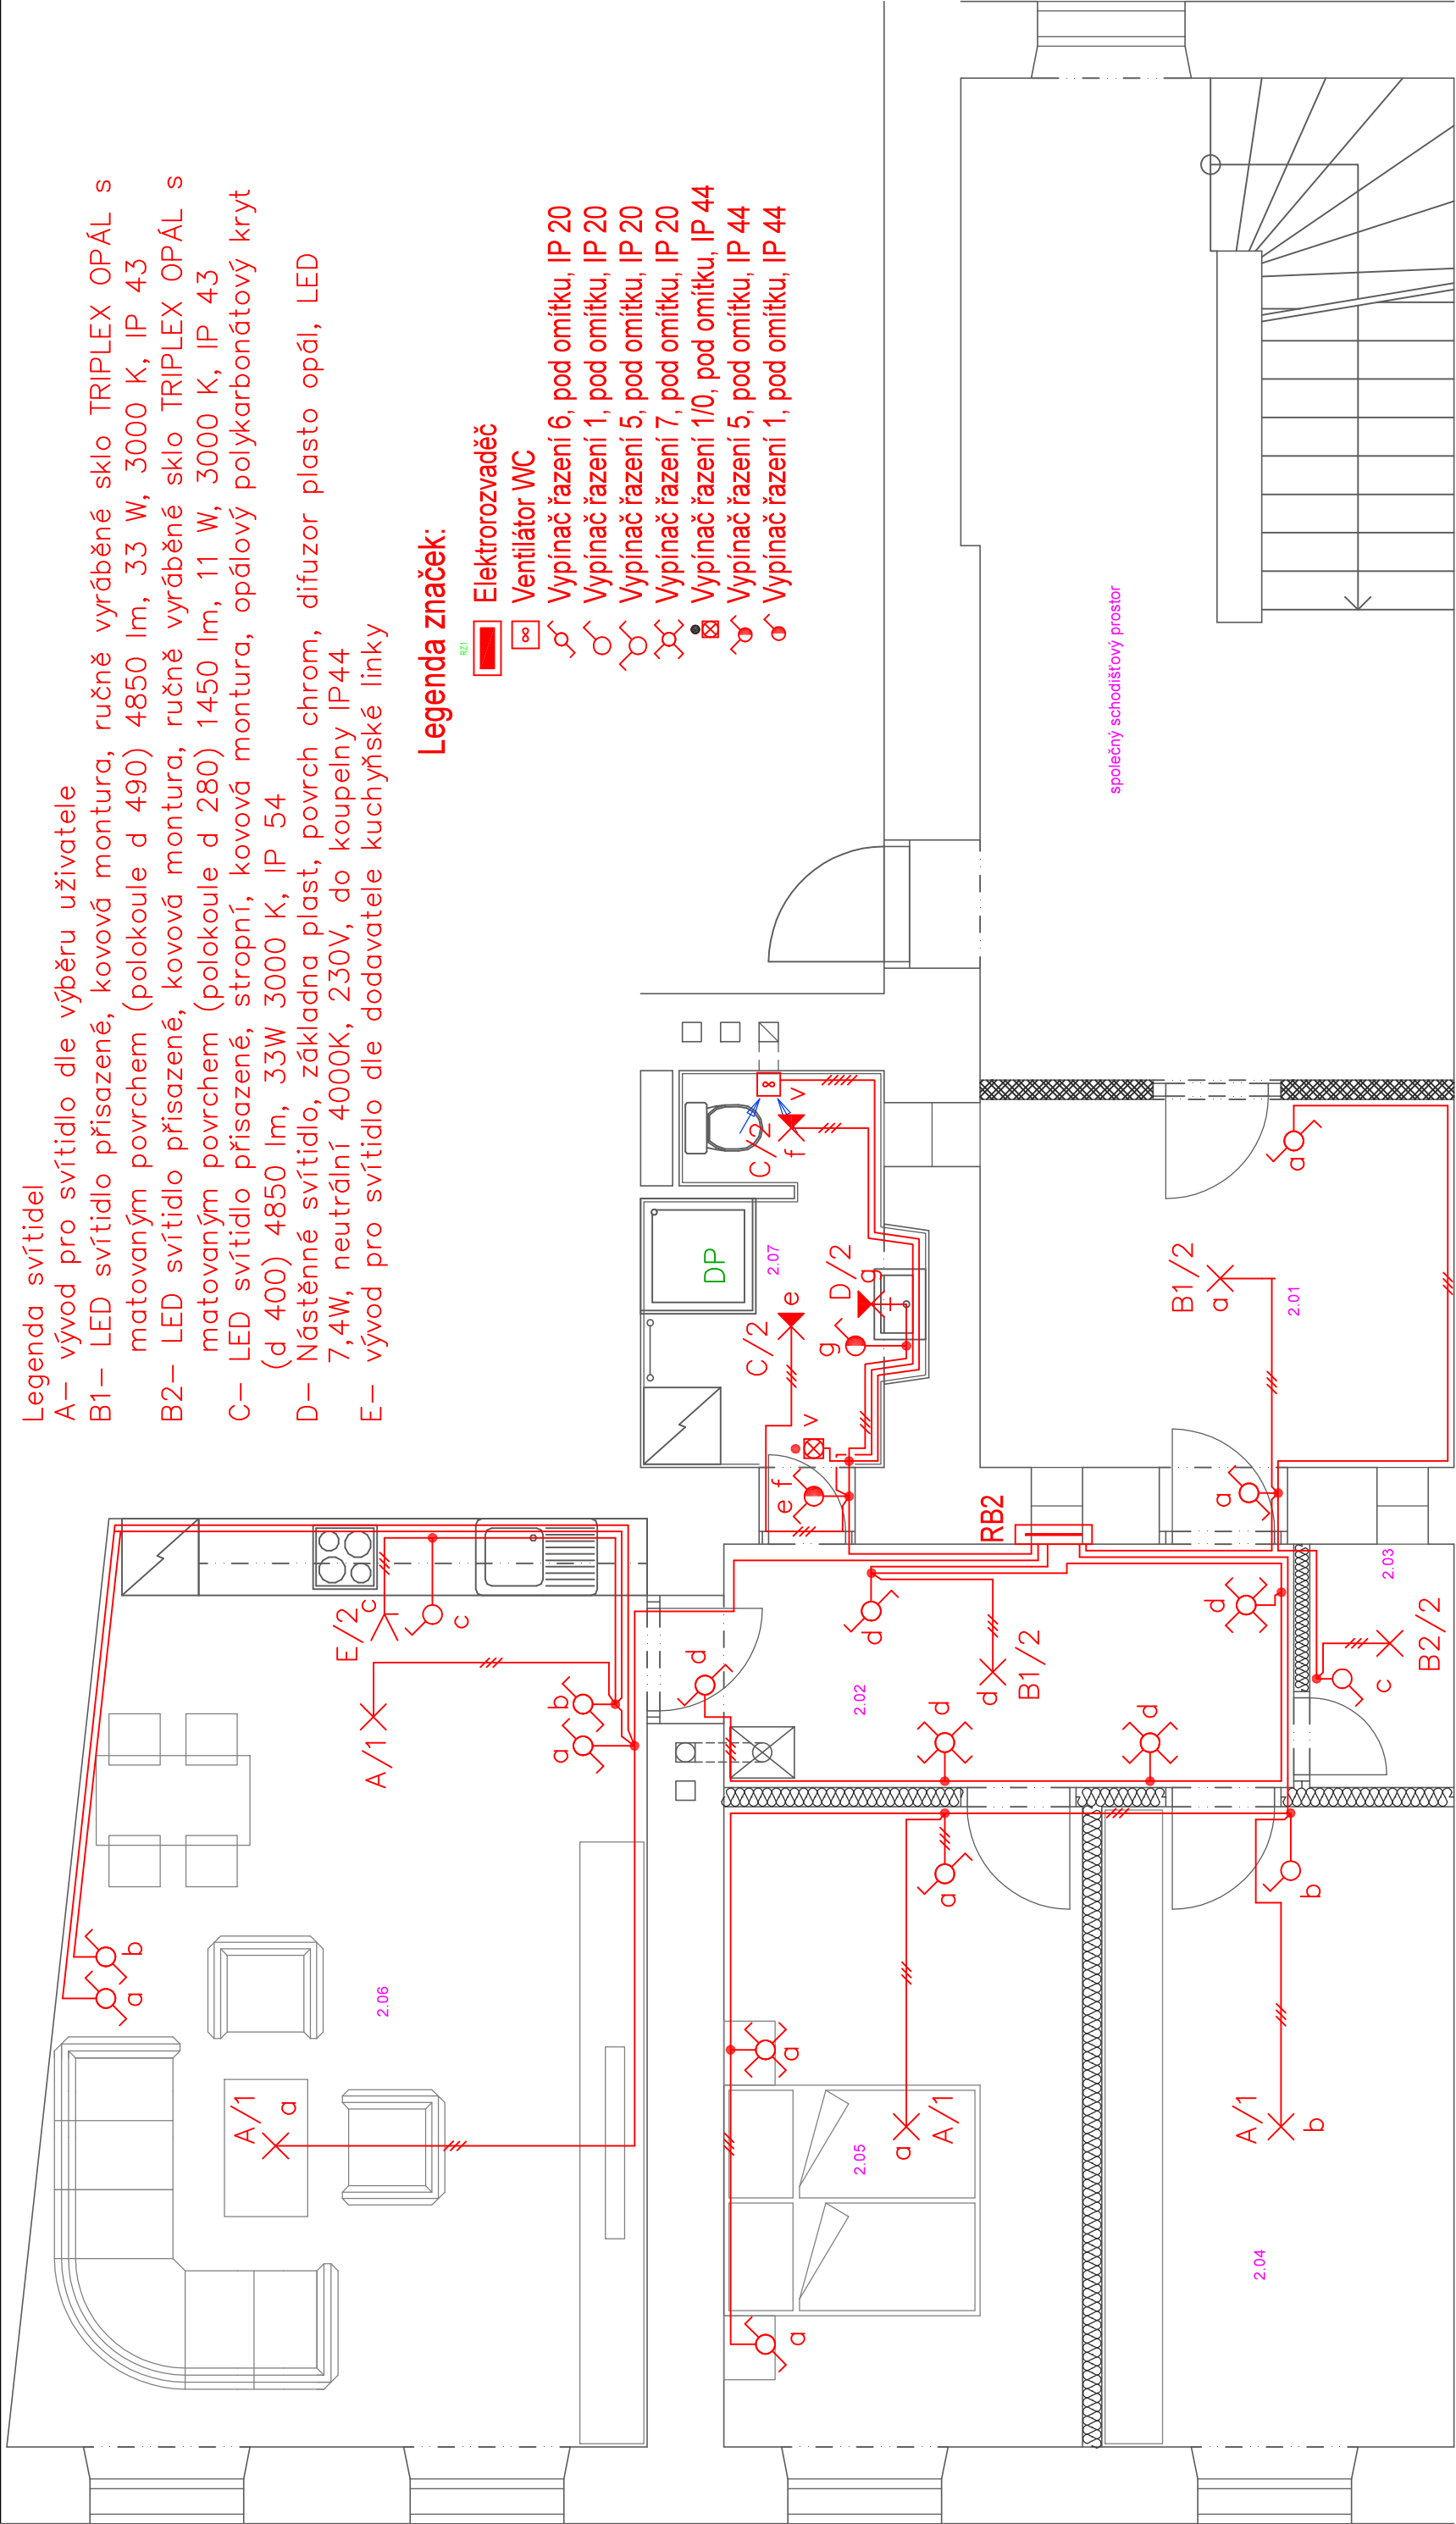

LEGENDA MÍSTNOSTÍ

Číslo	Jméno
BYT 2+kk	
2.01	ZÁDVEŘÍ
2.02	CHODBA
2.03	KOMORA
2.04	ŠATNA
2.05	LOŽNICE
2.06	OBÝVACÍ POKOJ + KK
2.07	KOUPELNA + WC

VEDOUČÍ PROJEKTANT: Ing.Petr Šimek	Ing.Petr Šimek
ZODPOVĚDNÝ PROJEKTANT: Ing.Petr Šimek	Brněnská 61, Jihlava
KRESLIL: Ing. Michal Nestrojil	IČO 696 55 766
STAVEBNÍK: Statutární město Jihlava, Masarykovo nám.1, Ji	
Komenského 1334/8, Jihlava	
- rekonstrukce bytu č.2	
Umělé osvětlení 2 NP	
FORMÁT	2 A4
DATUM	6/2024
STUPEŇ	DSP
ZAK.ČÍSLO	24-09-DSP
MĚŘÍTKO:	ČÍS.VÝKR.:
1:50	602