


LEGENDA MÍSTNOSTÍ

Číslo	Jméno	Plocha	Podlaha	Poznámka	
	BYT 2+kk	88.0 m2			
2.01	ZÁDVEŘÍ	10.7 m2	KERAMICKÁ DLAŽBA	P1	KERAMICKÝ SOKL
2.02	CHODBA	8.5 m2	KERAMICKÁ DLAŽBA	P1	KERAMICKÝ SOKL
2.03	KOMORA	2.1 m2	KERAMICKÁ DLAŽBA	P1	KERAMICKÝ SOKL
2.04	ŠATNA	13.8 m2	DŘEVĚNÁ PLOVOUCÍ	P4	DŘEVĚNÁ LIŠTA
2.05	LOŽNICE	14.0 m2	DŘEVĚNÉ VLYSY	P3	DŘEVĚNÁ LIŠTA
2.06	OBÝVACÍ POKOJ + KK	33.4 m2	DŘEVĚNÉ VLYSY	P3	DŘEVĚNÁ LIŠTA
2.07	KOUPELNA + WC	5.5 m2	KERAMICKÁ DLAŽBA	P2	KERAMICKÝ OBKLAD

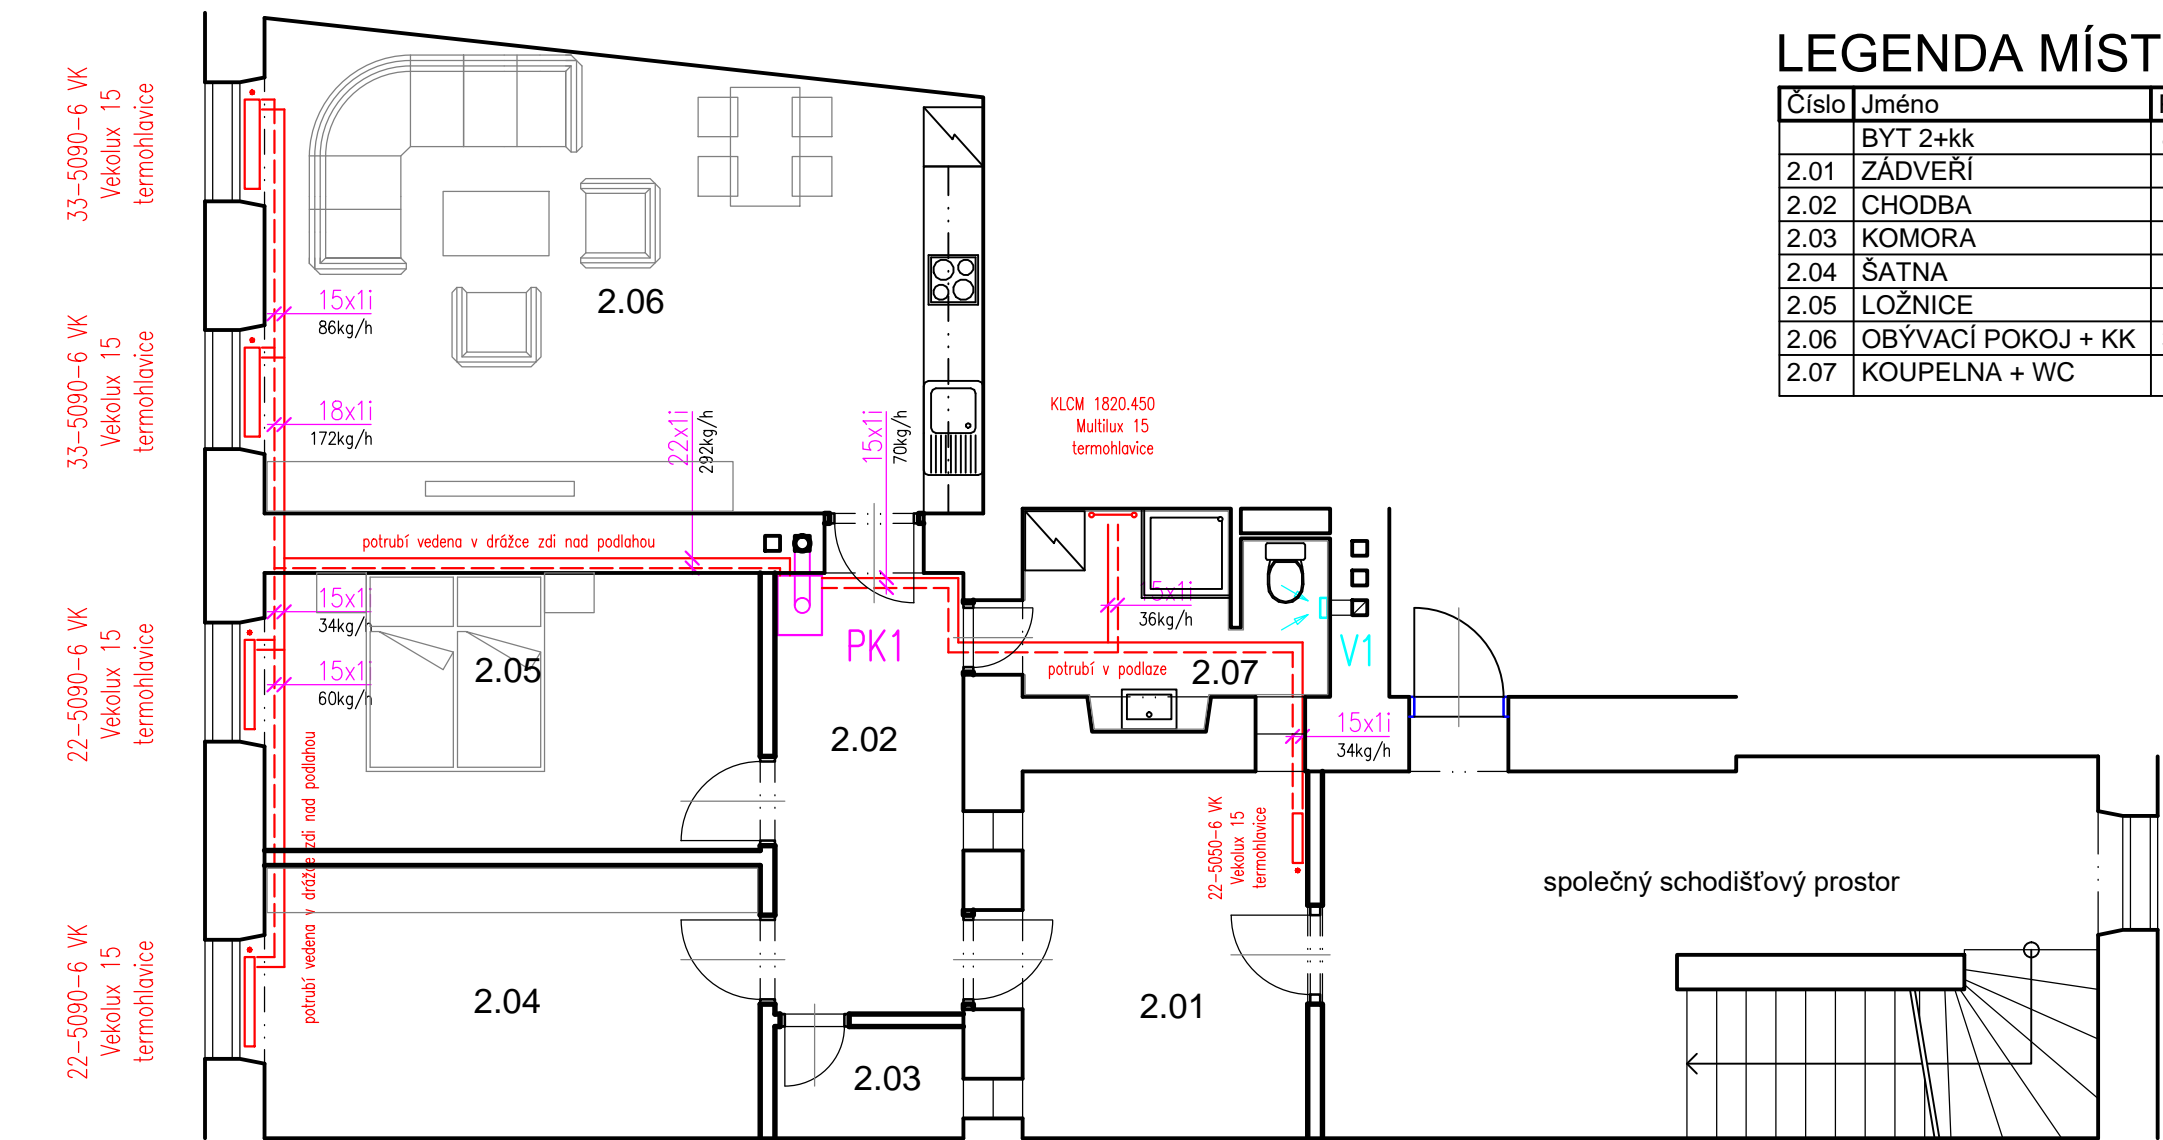

D.1.4.2 - Vytápění

PK1 nový kombinovaný závěsný kondenzační kotel, např. Baxi Nuvola Duo-tec+ 16, ext. čidlo, přístroj – týdenní program modulovaný výkon 2,2–12,0kW (80/60°C), integrovaný zásobníkový ohřívák TV objemu 40 litrů, nerez vložkování komína (stavba), připojení plynu, studené a teplé vody, plnicí vody, odvod kondenz. pod kotel osadit 2x KK20 (UT), 1xF20, 1xKK15 (ZTI – plnění vody), sifon HT40, KK20 (ZTI – plyn) sání/odvod spalin – 60/100mm koaxiál, uzavřený spotřebič typu C dle TPG 704 01 (zdroj možno nahradit obdobným typem, stejných nebo lepších parametrů) pátevní potrubí od kotle po rozbočení větví – 22x1,0i (2x 1,5m)

V1 nový axiální ventilátor DN100, min. 80m3/hod při 25Pa, 13W/230V, s doběhem, do trubky stáv. průduchu

ZODPOVĚDNÝ PROJEKTANT: Ing. Petr Šimek	Ing. Lubomír Jonáš 737321724, jonas@vvprojekt.cz	
VYPRACOVAL: Ing. Lubomír Jonáš		
INVESTOR: Statutární město Jihlava Masarykovo nám. 97/1, 586 01 Jihlava	FORMÁT	2A4
	DATUM	7/2024
NÁZEV AKCE: Komenského 1334/8, Jihlava - rekonstrukce bytu č.2	STUPEŇ	DPS
	MĚŘITKO	1:75
PŮDORYS 2.NP - VYTÁPĚNÍ	Č. VÝKR.	Č. PARÉ
	701	