




NADOKENNÍ ŘÍMSA - 2.NP

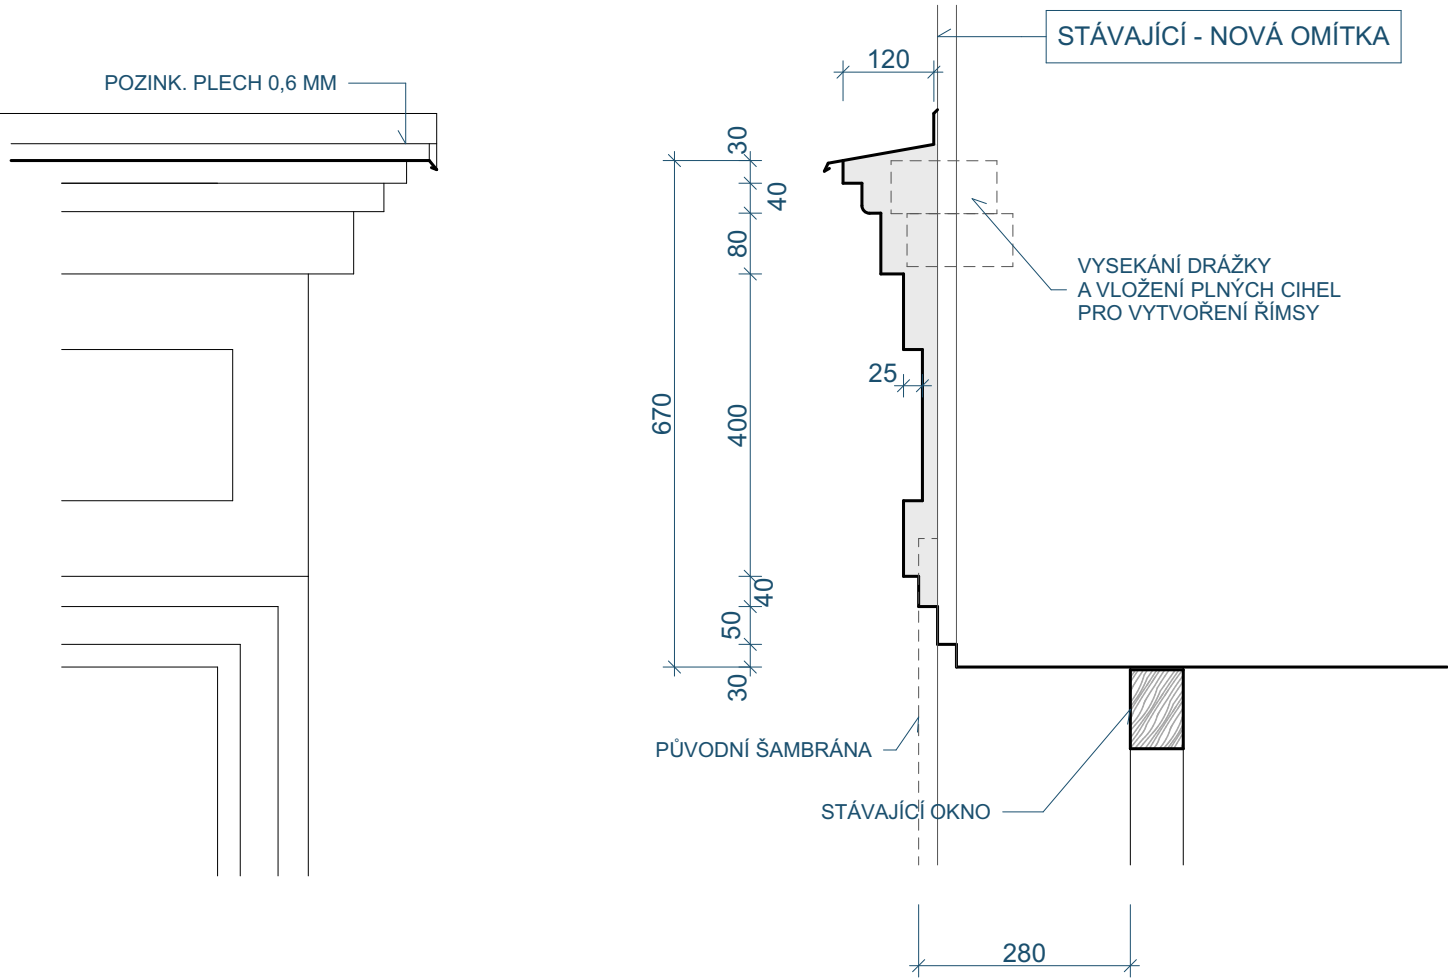


NADOKENNÍ ŘÍMSA - 3.NP

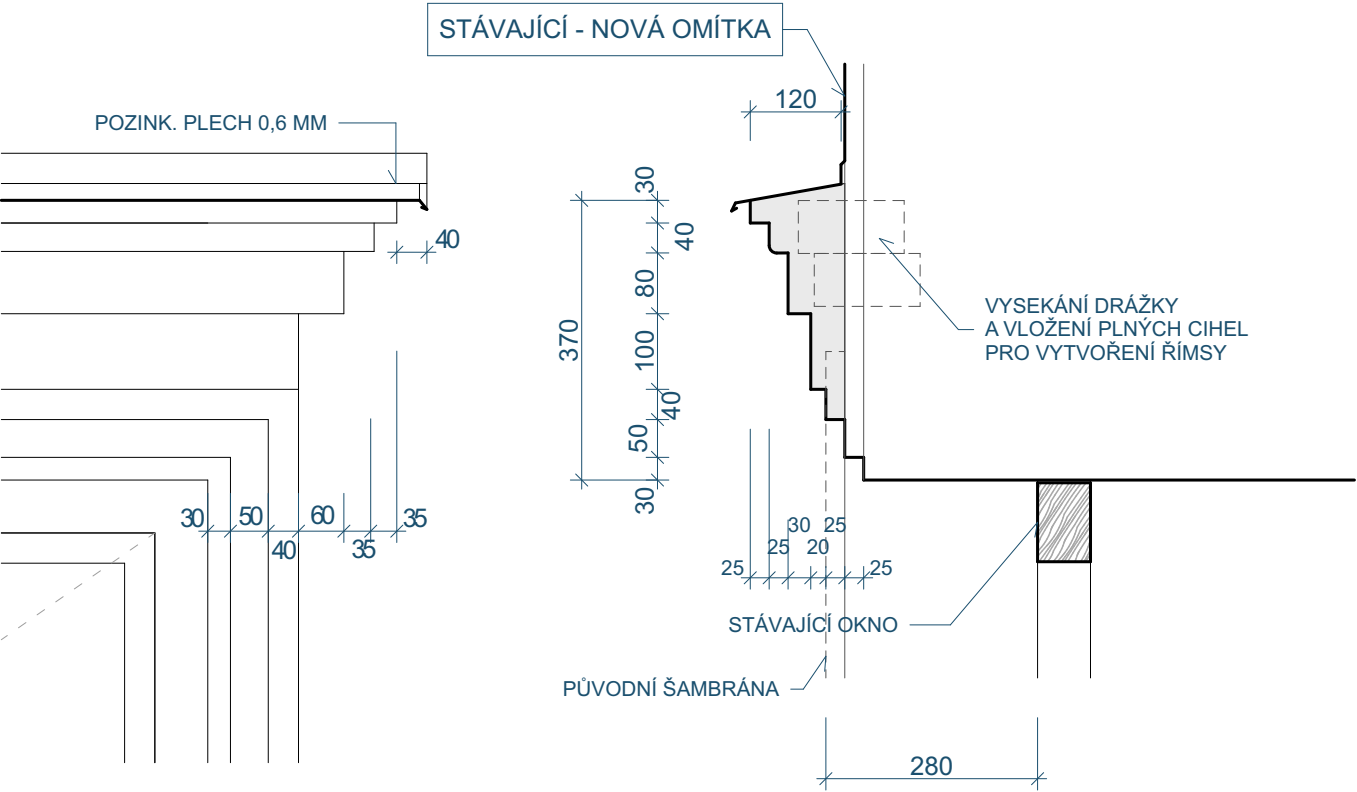


PRŮBĚŽNÁ (KORDONOVÁ)  
PODOKENNÍ ŘÍMSA - 2.NP

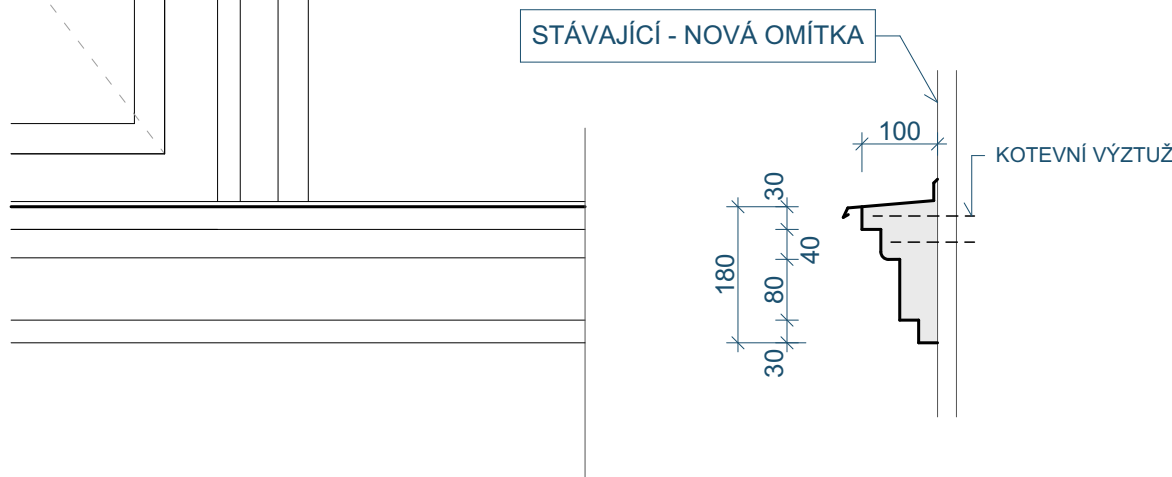


PODOKENNÍ ŘÍMSA 3 - 4.NP

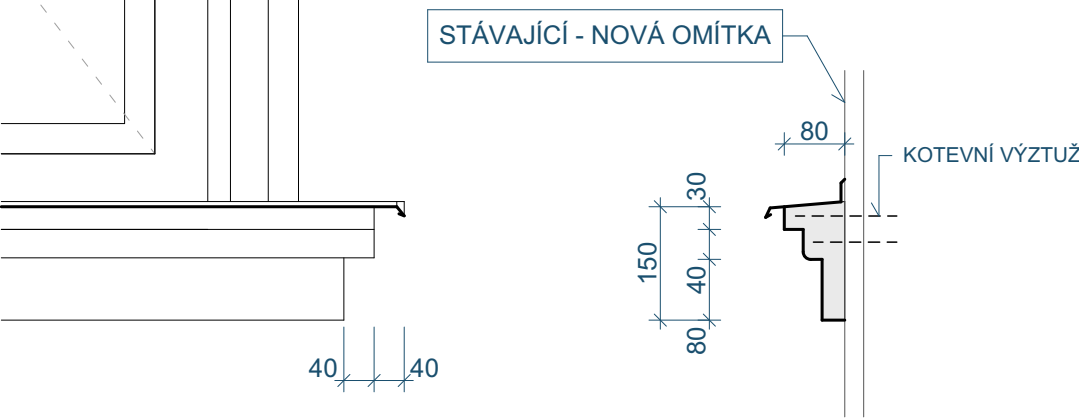

ŠAMBRÁNA - 4.NP

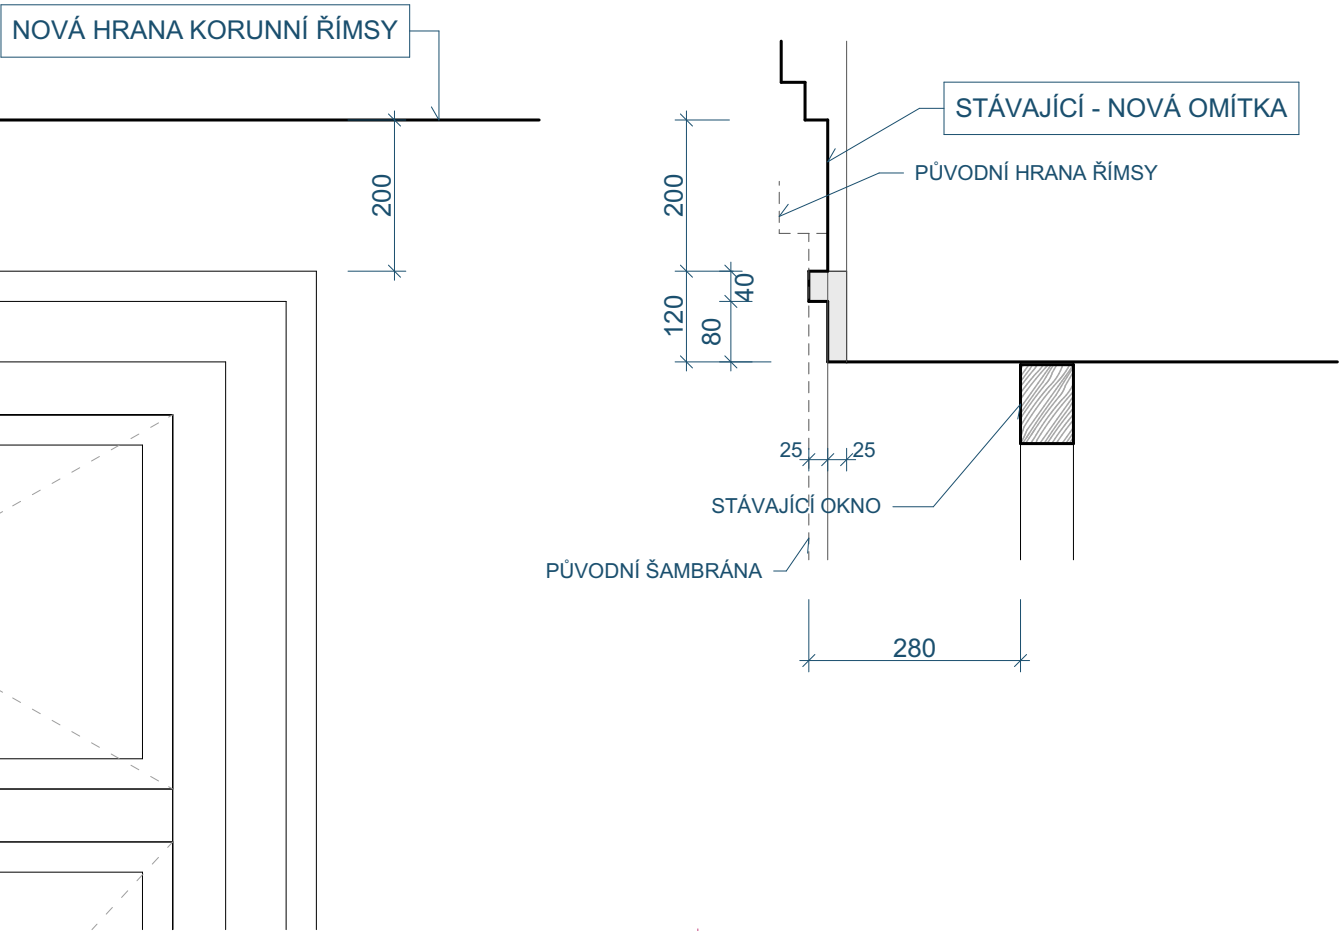

Souřadný systém: JTSK  
Výškový systém: BpV

|   |  |   |                     |  |   |  |
|---|--|---|---------------------|--|---|--|
| HLAVNÍ PROJEKTANT                                       |  | VYPRACOVAL  | ZODP.PROJEKTANT     | <div></div> <div>CARLITA s.r.o., U Brány 1031/4<br/>586 01 Jihlava<br/>IČ : 26231506 tel. : 773 640 100</div> |   |  |
| Ing. Petr Kristýnek                                     |  | Ing. Petr Kristýnek   | Ing. Petr Kristýnek |  |   |  |
|   |  |   |                     |  |   |  |
| INVESTOR:   |  | Statutární město Jihlava, Masarykovo nám 97/1, 586 01 Jihlava |                     |  | <div>FORMÁT</div> <div>DATUM</div> <div>STUPEŇ</div> <div>Č. ZAKÁZKY</div> <div>MĚŘITKO</div> <div>1:10</div> |  |
| PROFESE:  |  | STAVEBNÍ  |                     |  |   | <div>6 A4</div> <div>06 - 2025</div> <div>PDPS</div> <div>03 - 25</div> <div>Č. VÝKRESU</div> <div>D.1.1.2.1.5</div> |
| AKCE:   |  |   |                     |  |   |  |
| MASARYKOVO NÁMĚSTÍ 9, JIHLAVA –<br>OPRAVA ULIČNÍ FASÁDY |  |   |                     |  |   |  |
| DETAILY ŠAMBRÁN   |  |   |                     |  |   |  |