


## Jednopolové schéma FVE - 9,9kWp + BEZ AKUMULACE

### FVE NENÍ SCHOPNA OSTROVNÍHO PROVOZU

ROZPADOVÉ MÍSTO TVOŘÍ VÝKONOVÝ SPÍNACÍ PRVEK INTEGROVANÝ UVNITŘ STŘIDAČE

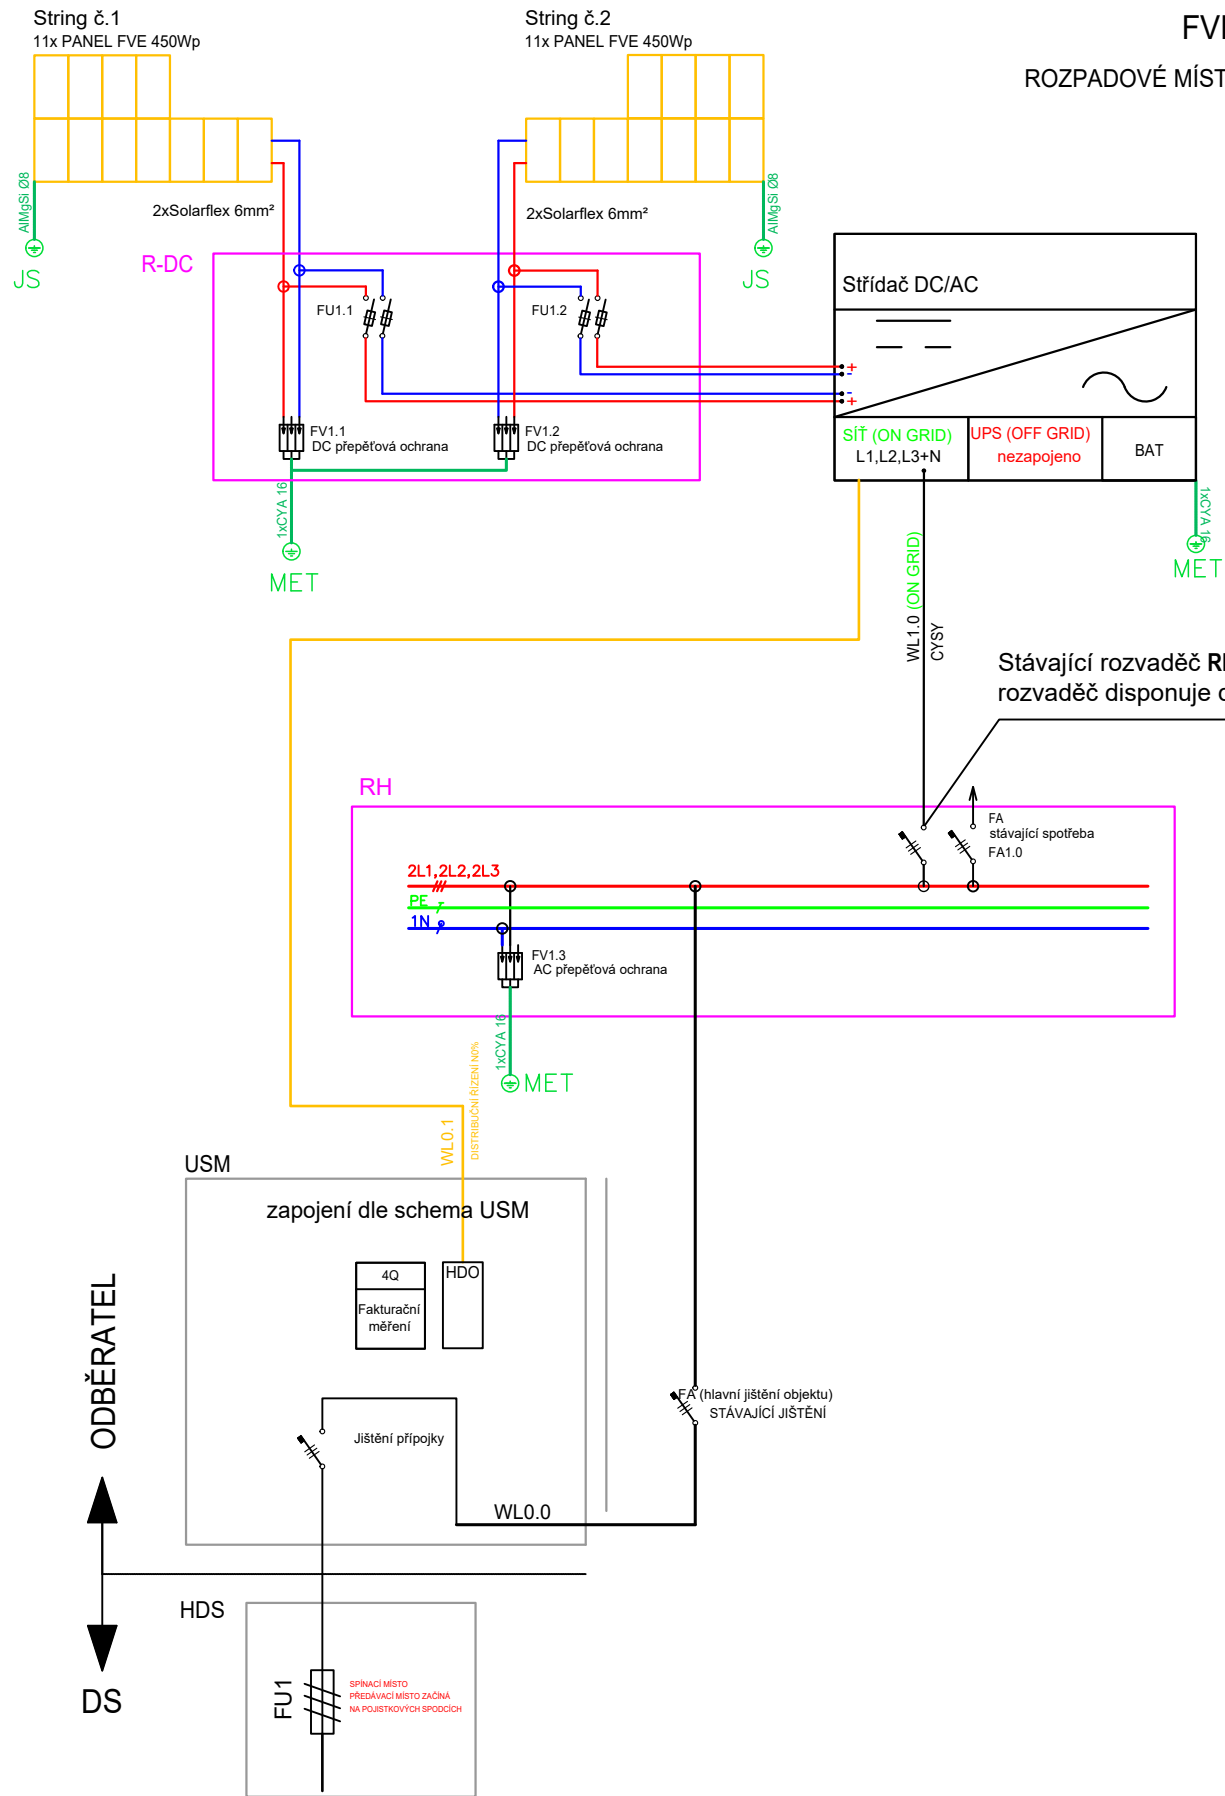

Akce: <b>FOTOVOLTAICKÁ ELEKTRÁRNA, RESSLOVA 4263/44, 586 01 JIHLAVA</b>			
Investor:	Statutární město Jihlava, Masarykovo náměstí 97/1, 586 01 Jihlava Zastoupené Mgr. Petrem Ryškou, primátorem města	Proj. část:	Karel Sommer IČ: 07483686 Český Brod, Český Brod, Žižkova 278
Místo stavby:	Resslova 4263/44, 586 01 Jihlava, p. č. st. 756, k. ú. Bedřichov u Jihlavy	Vypracoval:	Ondřej Tejnský
		Zodp. proj.:	Karel Sommer

ČÁST PD: <b>D.1.4.f Návrh FVE</b>				Označ.: <b>D.1.4.f.04</b>
VÝKRES: <b>JPS</b>	Měřtko: <b>-</b>	Stupeň PD: <b>DPS</b>	Datum: <b>10/2023</b>	