


Schéma 12 – Zapojení měření s nepřímým třífázovým elektroměrem s převodníkem, regulací činného výkonu OZE přijímačem HDO (od Prez 0 kW do 100 kW).

12) 3F nepřímé měření s regulací OZE a vypínačem instalace

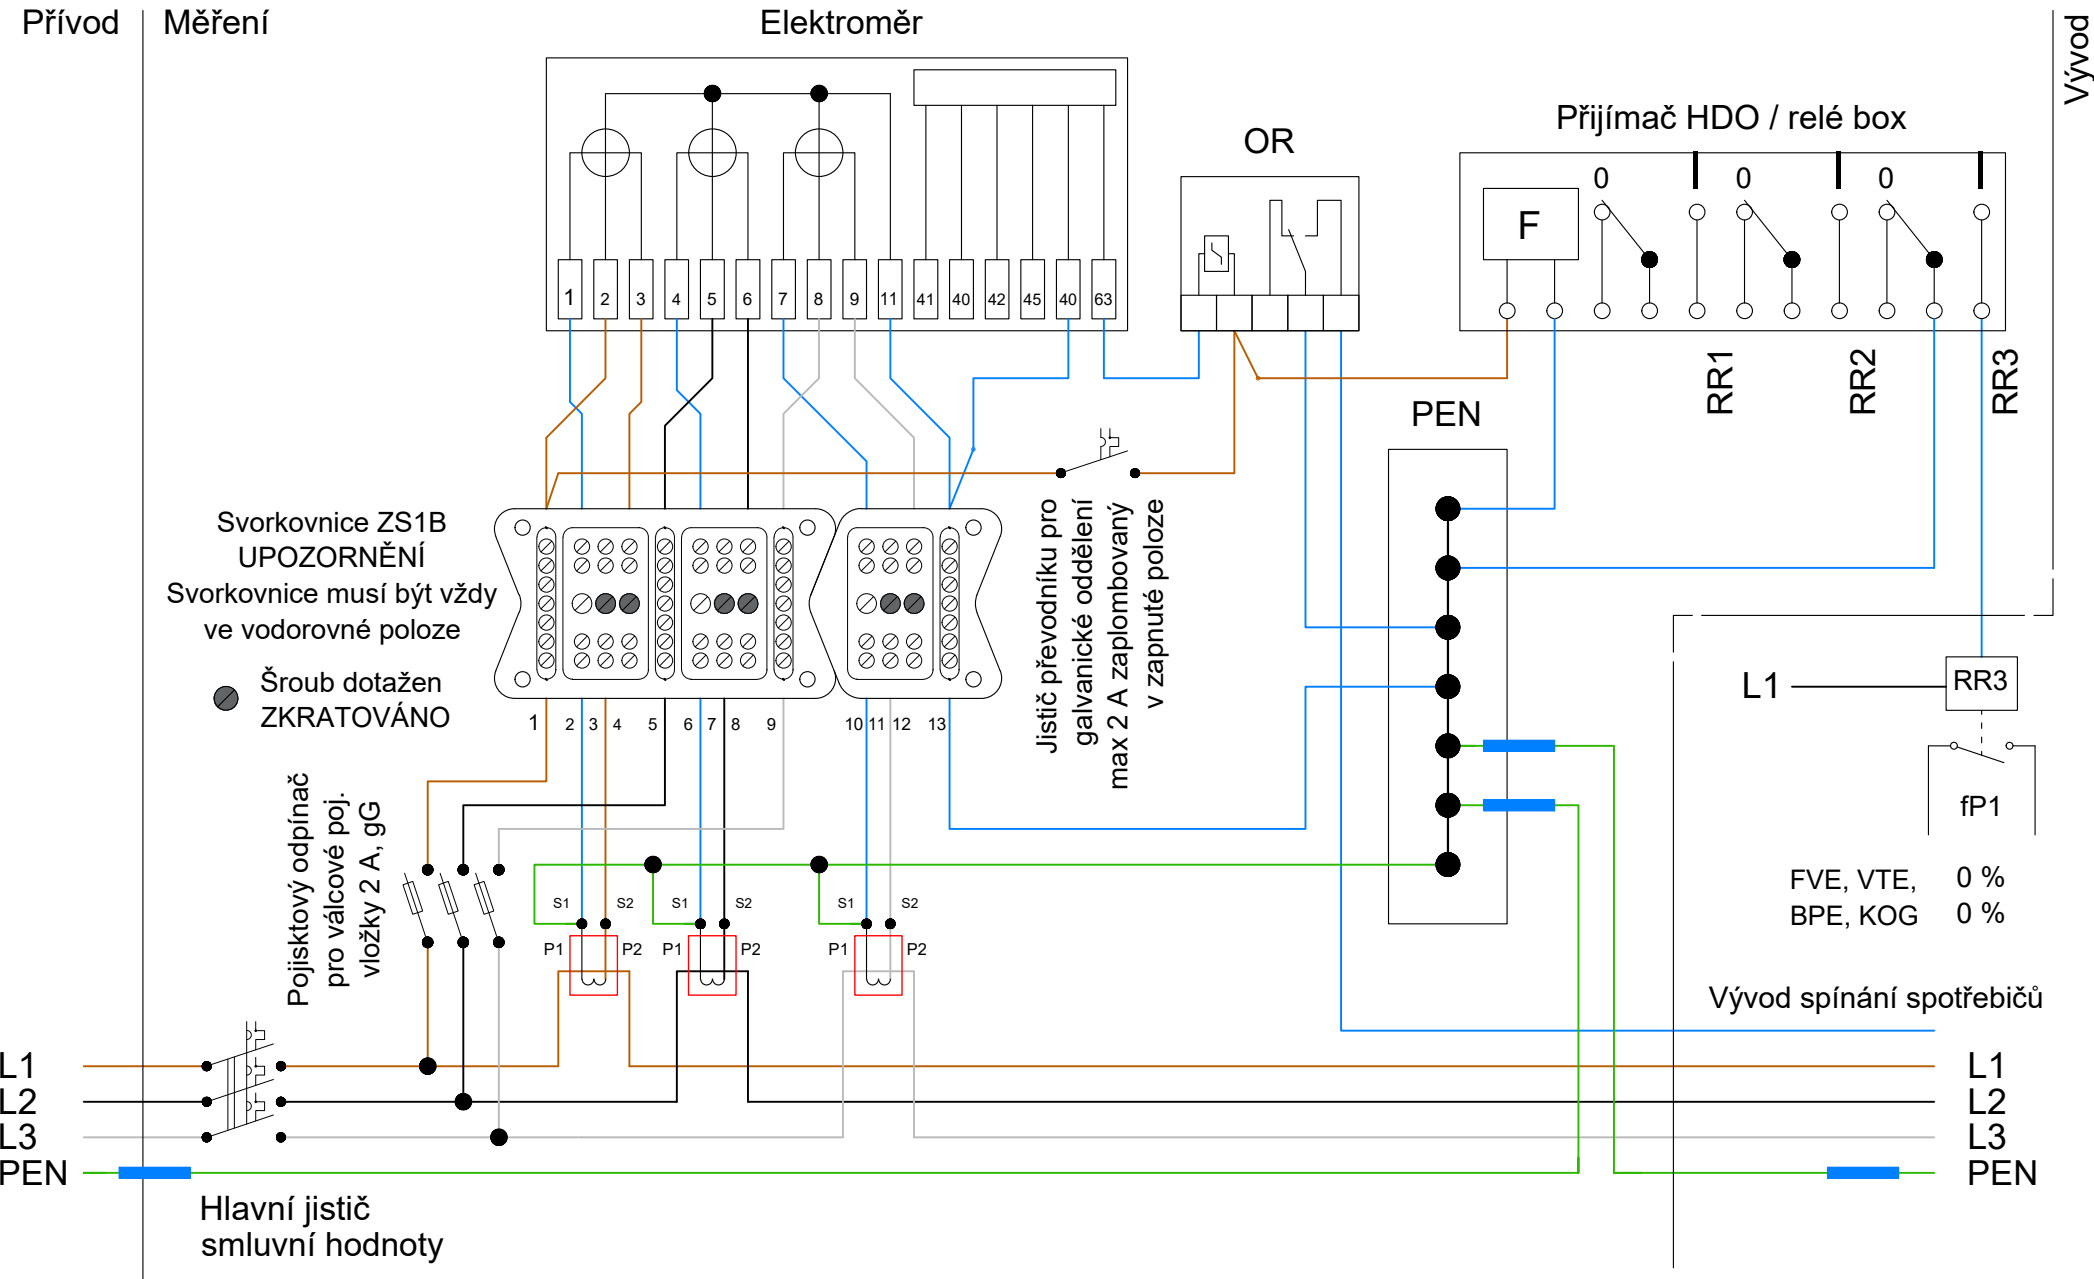

Akce: FOTOVOLTAICKÁ ELEKTRÁRNA, RESSLOVA 4263/44, 586 01 JIHLAVA				
Investor: Statutární město Jihlava, Masarykovo náměstí 97/1, 586 01 Jihlava Zastoupené Mgr. Petrem Ryškou, primátorem města		Proj. část: Karel Sommer IČ: 07483686 Český Brod, Český Brod, Žižkova 278 Vypracoval: Ondřej Tejnský Zodp. proj.: Karel Sommer		
Místo stavby: Resslova 4263/44, 586 01 Jihlava, p. č. st. 756, k. ú. Bedřichov u Jihlavy				
ČÁST PD: D.1.4.f Návrh FVE				
VÝKRES: Schéma zapojení EM		Měřtko: -	Stupeň PD: DPS	Datum: 10/2023
Označ.: D.1.4.f.05				